


SITUACE
M 1:250

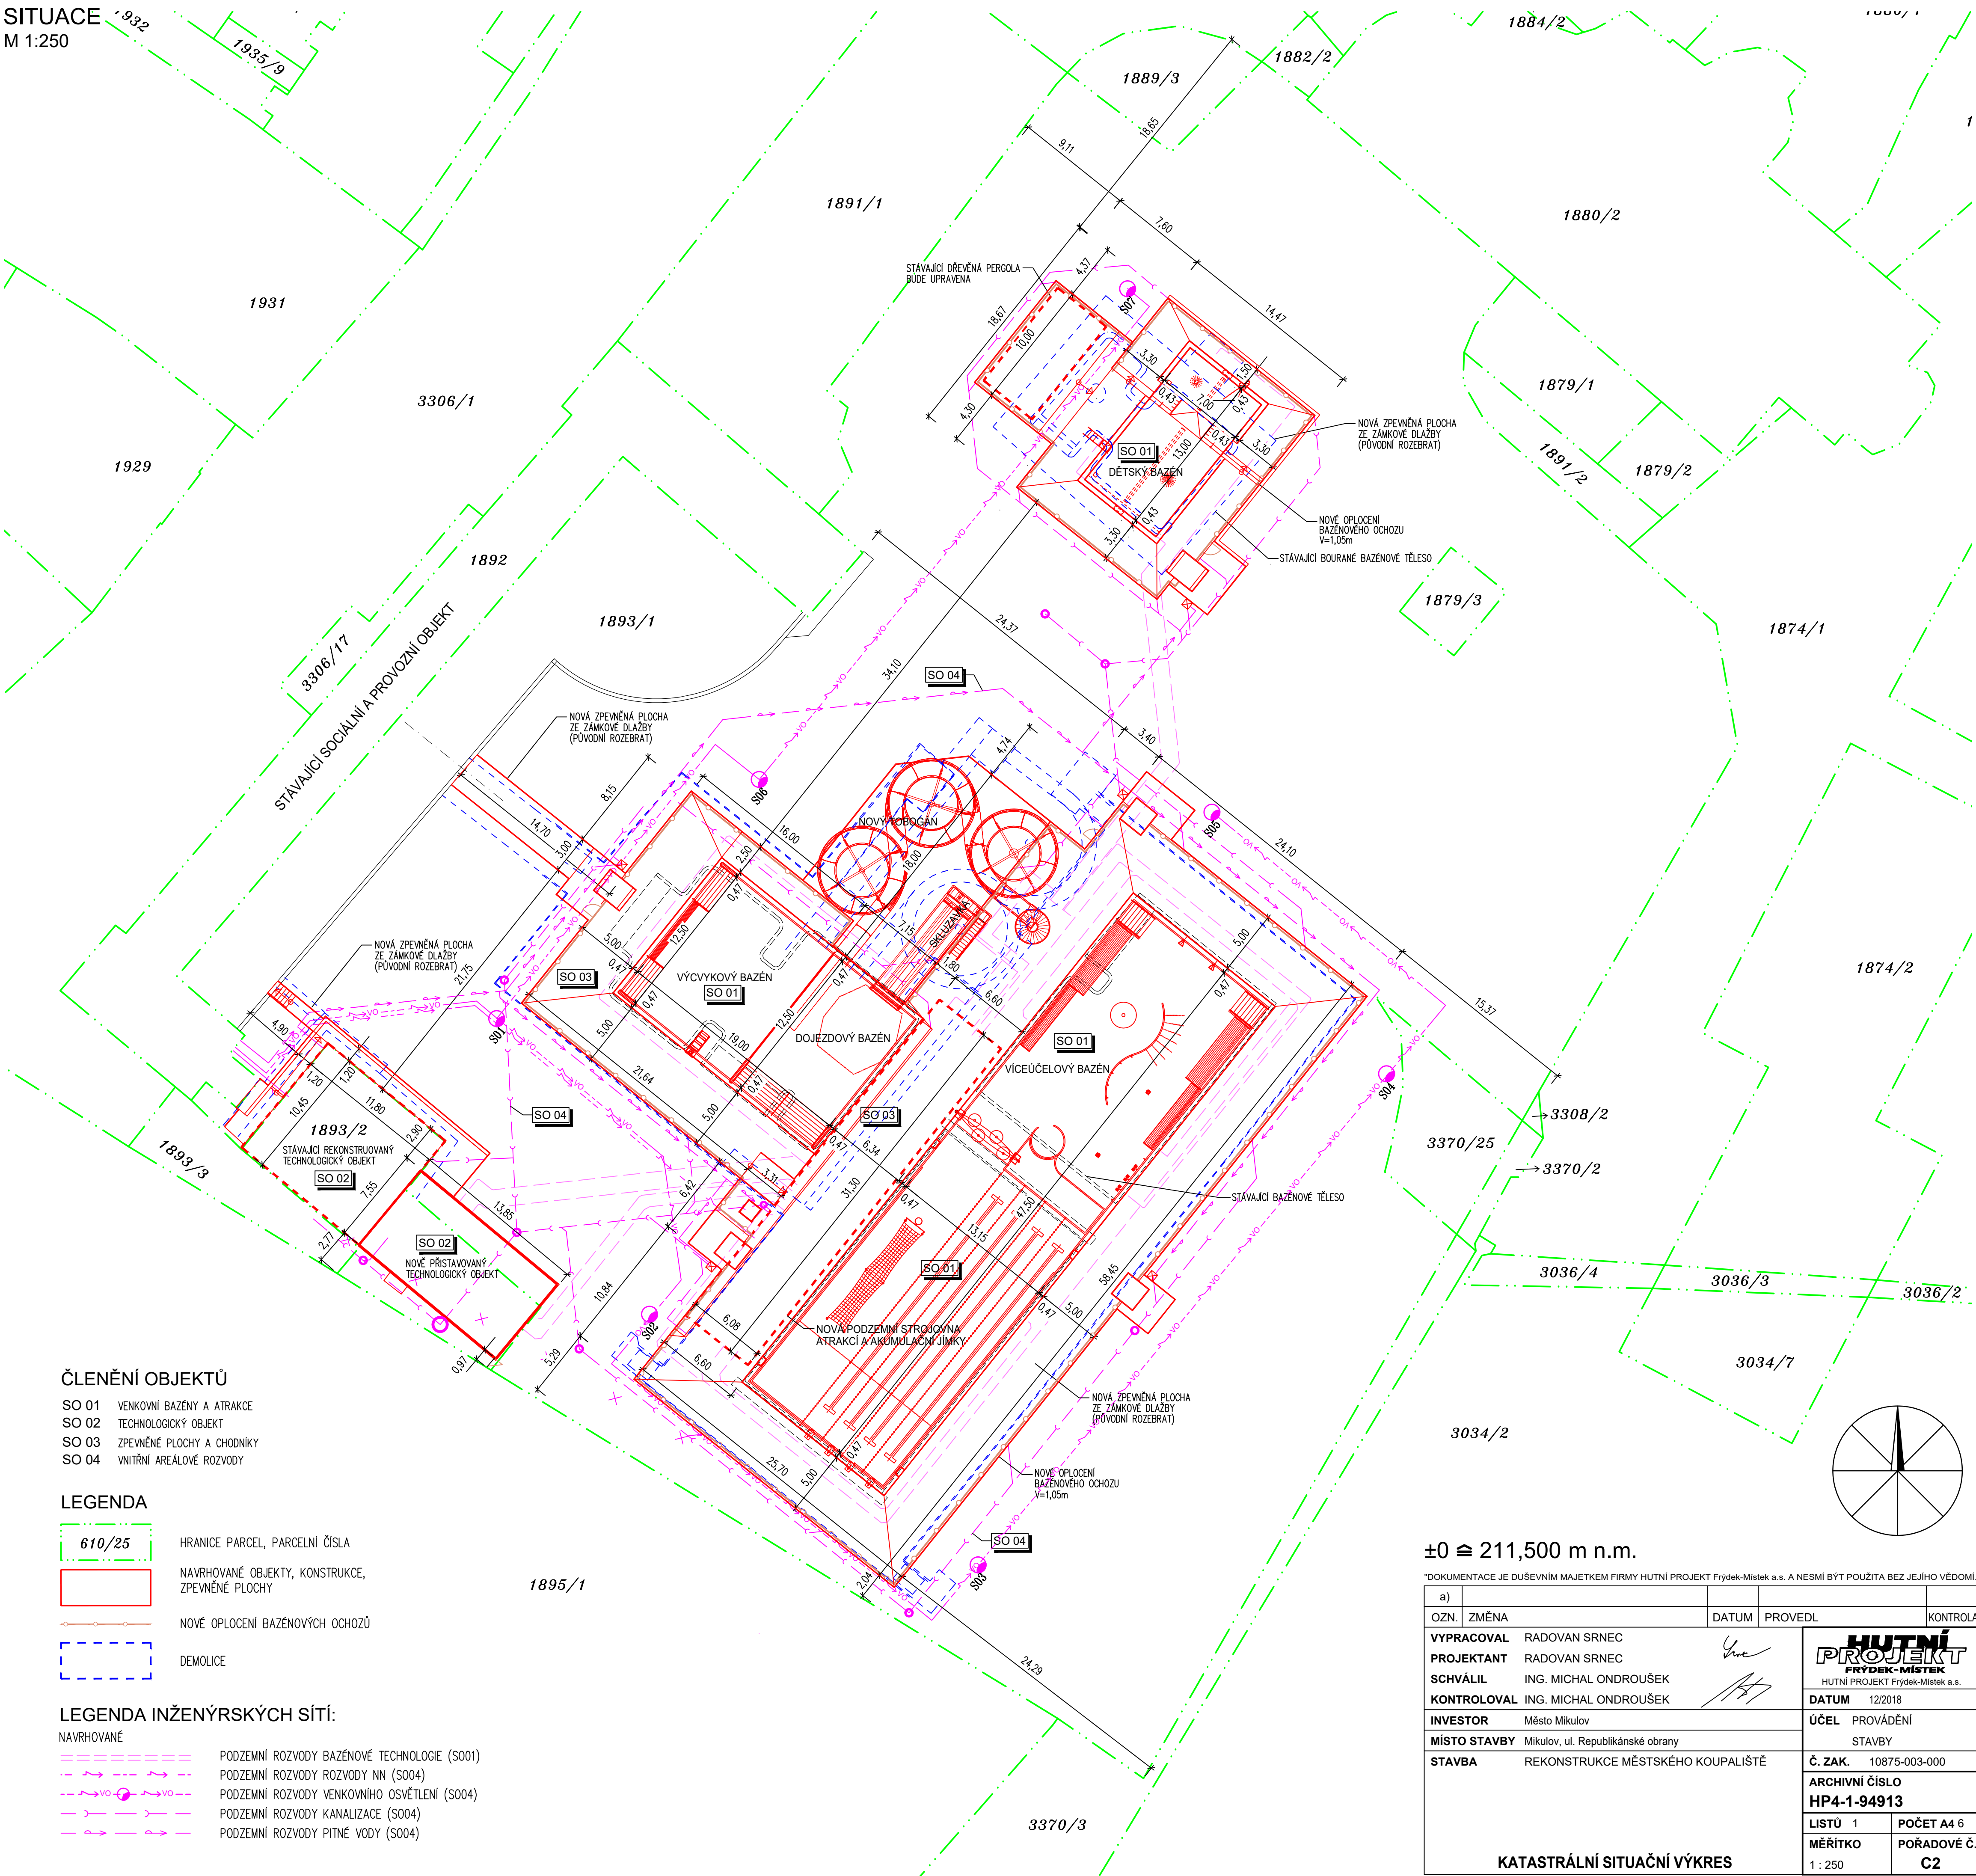

ČLENĚNÍ OBJEKTŮ

- SO 01 VENKOVNÍ BAZÉNY A ATRAKCE
- SO 02 TECHNOLOGICKÝ OBJEKT
- SO 03 ZPEVNĚNÉ PLOCHY A CHODNÍKY
- SO 04 VNITŘNÍ AREÁLOVÉ ROZVODY

LEGENDA

- 610/25 HRANICE PARCEL, PARCELNÍ ČÍSLA
- NAVRHOVANÉ OBJEKTY, KONSTRUKCE, ZPEVNĚNÉ PLOCHY
- NOVÉ OPLOČENÍ BAZÉNOVÝCH OCHOZŮ
- DEMOLICE

LEGENDA INŽENÝRSKÝCH SÍTÍ:

- NAVRHOVANÉ
- PODZEMNÍ ROZVODY BAZÉNOVÉ TECHNOLOGIE (S001)
- PODZEMNÍ ROZVODY ROZVODY NN (S004)
- PODZEMNÍ ROZVODY VENKOVNÍHO OSVĚTLENÍ (S004)
- PODZEMNÍ ROZVODY KANALIZACE (S004)
- PODZEMNÍ ROZVODY PITNÉ VODY (S004)

±0 ≅ 211,500 m n.m.

DOKUMENTACE JE DUŠEVNÍM MAJETKEM FIRMY HUTNÍ PROJEKT Frydek-Místek a.s. A NESMÍ BÝT POUŽITA BEZ JEJÍHO VĚDOMÍ.

a)	ZMĚNA	DATUM	PROVEDL	KONTROLA
VYPRACOVAL	RADOVAN SRNEC			
PROJEKTANT	RADOVAN SRNEC			
SCHVÁLIL	ING. MICHAL ONDROUŠEK			
KONTROLOVAL	ING. MICHAL ONDROUŠEK			
INVESTOR	Město Mikulov			
MÍSTO STAVBY	Mikulov, ul. Republikánské obrany			
STAVBA	REKONSTRUKCE MĚSTSKÉHO KOUPALIŠTĚ			
				HUTNÍ PROJEKT Frydek-Místek HUTNÍ PROJEKT Frydek-Místek a.s.
				DATUM 12/2018
				ÚČEL PROVÁDĚNÍ STAVBY
				Č. ZAK. 10875-003-000
				ARCHIVNÍ ČÍSLO HP4-1-94913
				LISTŮ 1 POČET A4 6
				MĚŘÍTKO 1 : 250 POŘADOVÉ Č. C2

KATASTRÁLNÍ SITUAČNÍ VÝKRES