

NÁZEV AKCE:

ARCHITEKTONICKÁ STUDIE HASIČKA MIKULOV KNIHOVNA - GALERIE

VEDOUcí PROJEKČNÍHO ATELIERU:

ING. HANA ŽOUŽELOVÁ
mobil: 722 940 962
email: zouzelova.h@kampara.cz

ZODPOVĚDNÝ PROJEKTANT:

ING. JAN ŠPATNÝ
mobil: 720 041 112
email: spatny.j@kampara.cz

VYPRACOVAL:

DARINA KAŠPÁROVÁ
email: kasparova.darina@gmail.com

STAVEBNÍK:

MĚSTO MIKULOV
NÁMĚSTÍ 1, 692 01 MIKULOV

STUPEŇ PROJEKTOVÉ DOKUMENTACE:

STUDIE - REVIZE ZE DNE 24.8.2020

PROFESE/ČÁST PROJEKTOVÉ DOKUMENTACE:

D.1.1. ARCHITEKTONICKO - STAVEBNÍ ŘEŠENÍ

GENERÁLNÍ PROJEKTANT:




KAMPARA S.R.O.

SÍDLO:

BARAČKA 220, 685 01 BUČOVICE

KANCELÁŘ:

TOPOLOVÁ 1418, 684 01 SLAVKOV U BRNA

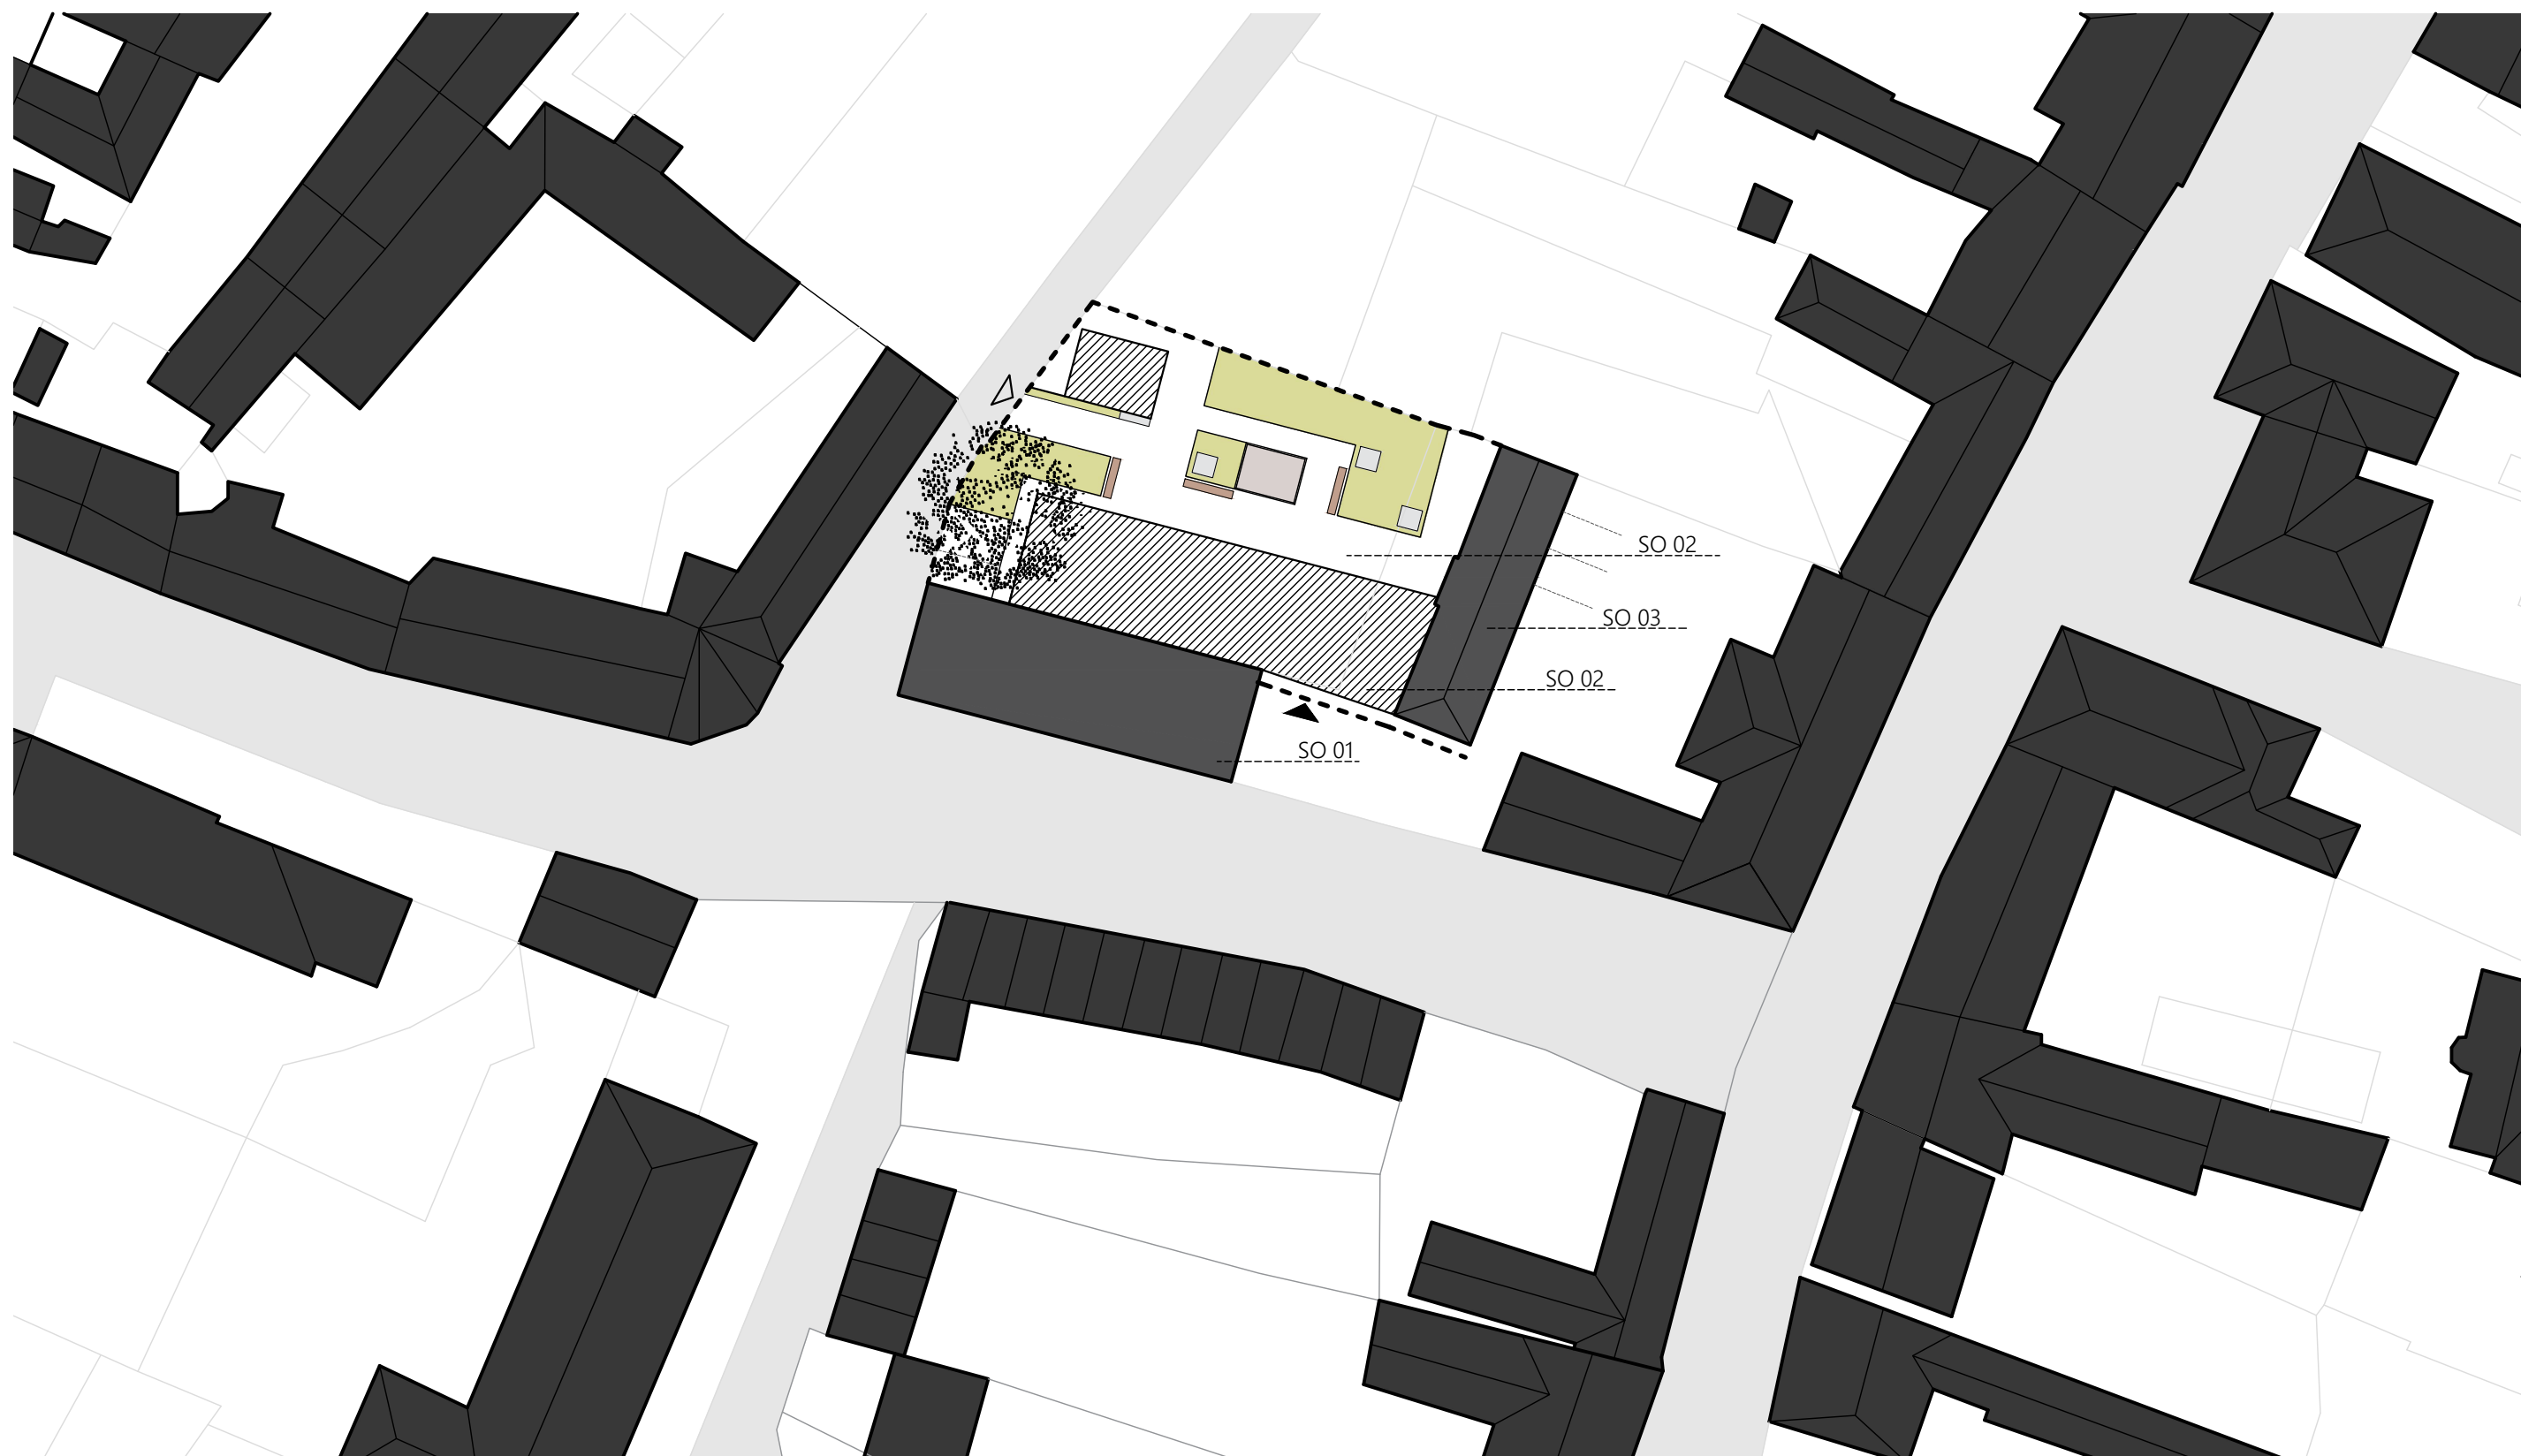

GENERÁLNÍ PROJEKTANT:



KAMPARA S.R.O.

SÍDLO:

BARAČKA 220, 685 01 BUČOVICE

KANCELÁŘ:

TOPOLOVÁ 1418, 684 01 SLAVKOV U BRNA

VEDOUcí PROJEKČNÍHO ATELIERU:

ING. HANA ŽOUŽELOVÁ

mobil: 722 940 962

email: zouzelova.h@kampara.cz

ZODPOVĚDNÝ PROJEKTANT:

ING. JAN ŠPATNÝ

mobil: 720 041 112

email: spatny.j@kampara.cz

VYPRACOVAL:

DARINA KAŠPÁROVÁ

email: kasparova.darina@gmail.com

STAVEBNÍK:

MĚSTO MIKULOV

NÁMĚSTÍ 1, 692 01 MIKULOV

STUPEŇ PROJEKTOVÉ DOKUMENTACE:

STUDIE - REVIZE ZE DNE 24.8.2020

PROFESE/ČÁST PROJEKTOVÉ DOKUMENTACE:

C.1 SITUAČNÍ VÝKRESY

NÁZEV AKCE:

ARCHITEKTONICKÁ STUDIE - HASIČKA MIKULOV
KNIHOVNA - GALERIE

NÁZEV VÝKRESU:


SITUACE

ČÍSLO VÝKRESU:

C.1.1

MĚŘÍTKO:

1:500

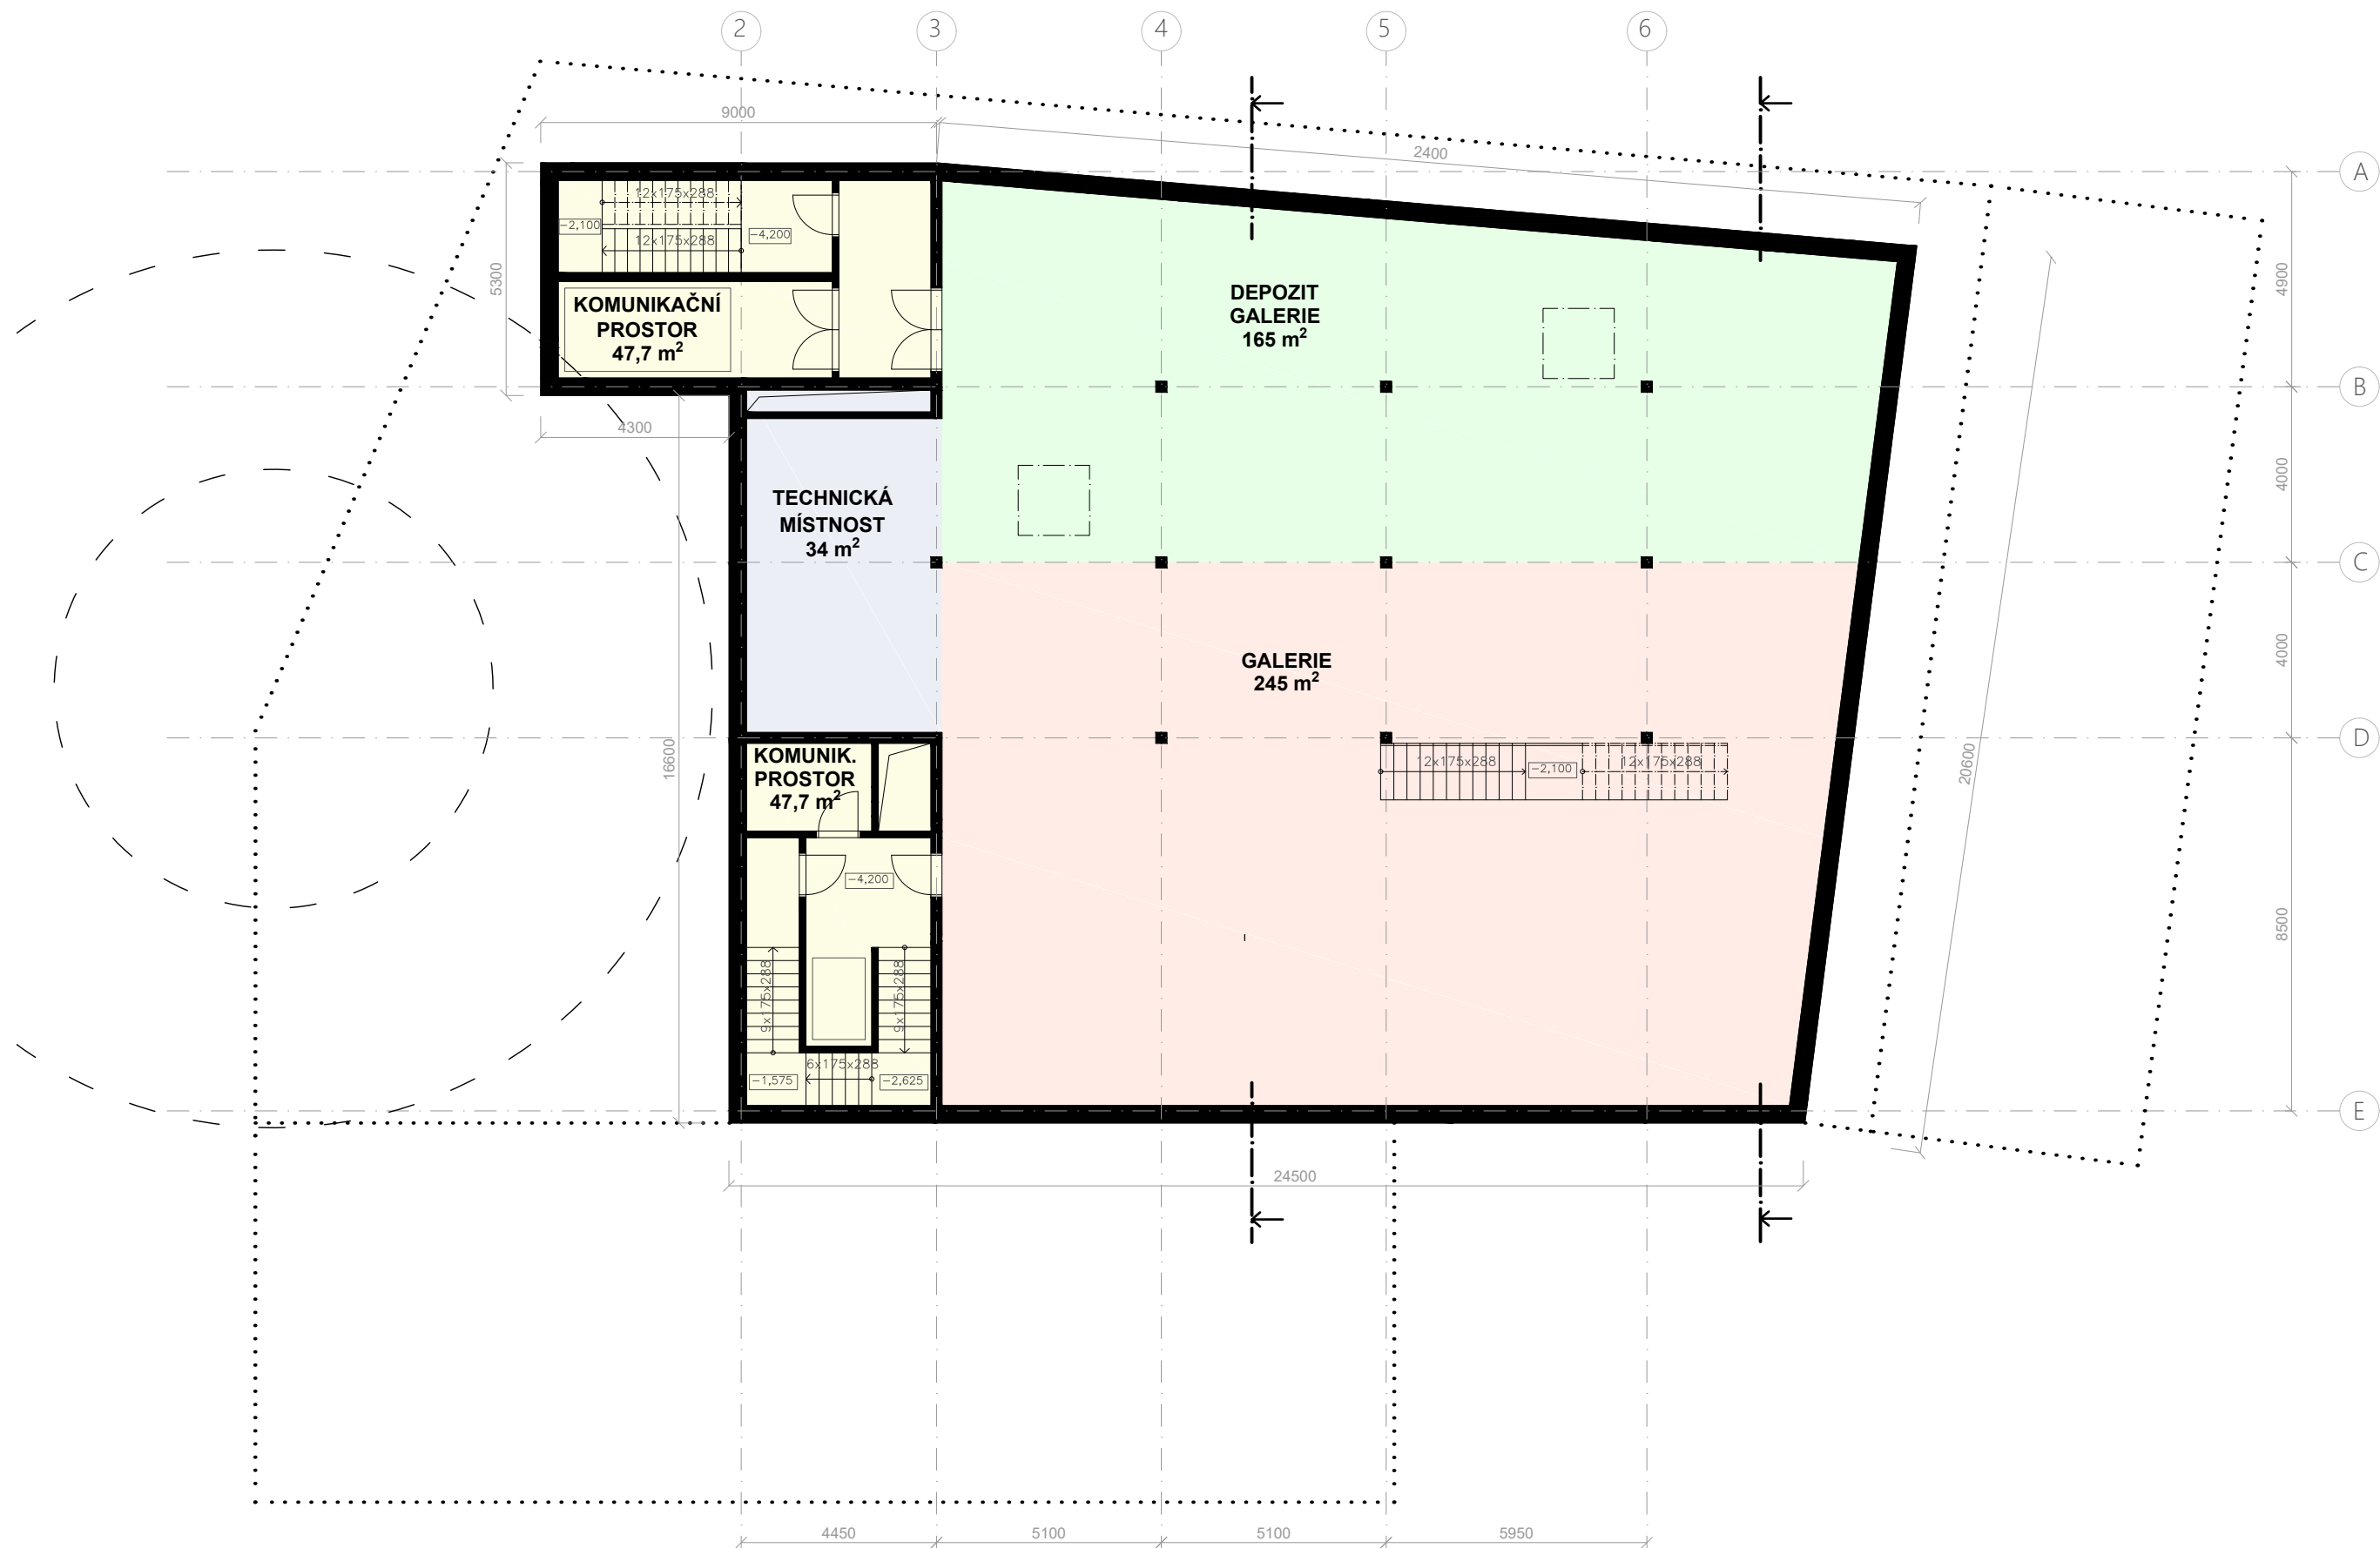

GENERÁLNÍ PROJEKTANT:
KAMPARA
s.r.o.
KAMPARA S.R.O.
SÍDLO:
BARAČKA 220, 685 01 BUČOVICE
KANCELÁŘ:
TOPOLOVÁ 1418, 684 01 SLAVKOV U BRNA

VEDOUcí PROJEKČNÍHO ATELIERU:
ING. HANA ŽOUŽELOVÁ
mobil: 722 940 962
email: zouzelova.h@kampara.cz
ZODPOVĚDNÝ PROJEKTANT:
ING. JAN ŠPATNÝ
mobil: 720 041 112
email: spatny.j@kampara.cz
VYPRACOVAL:
DARINA KAŠPÁROVÁ
email: kasparova.darina@gmail.com

STAVEBNÍK:
MĚSTO MIKULOV
NÁMĚSTÍ 1, 692 01 MIKULOV

STUPEŇ PROJEKTOVÉ DOKUMENTACE:
STUDIE - REVIZE ZE DNE 24.8.2020


PROFESE/ČÁST PROJEKTOVÉ DOKUMENTACE:
D.1.1. ARCHITEKTONICKO - STAVEBNÍ ŘEŠENÍ

NÁZEV AKCE:
ARCHITEKTONICKÁ STUDIE - HASIČKA MIKULOV
KNIHOVNA - GALERIE

NÁZEV VÝKRESU:
PŮDORYS -1.PP

ČÍSLO VÝKRESU:
D.1.2

MĚŘÍTKO:
1:150

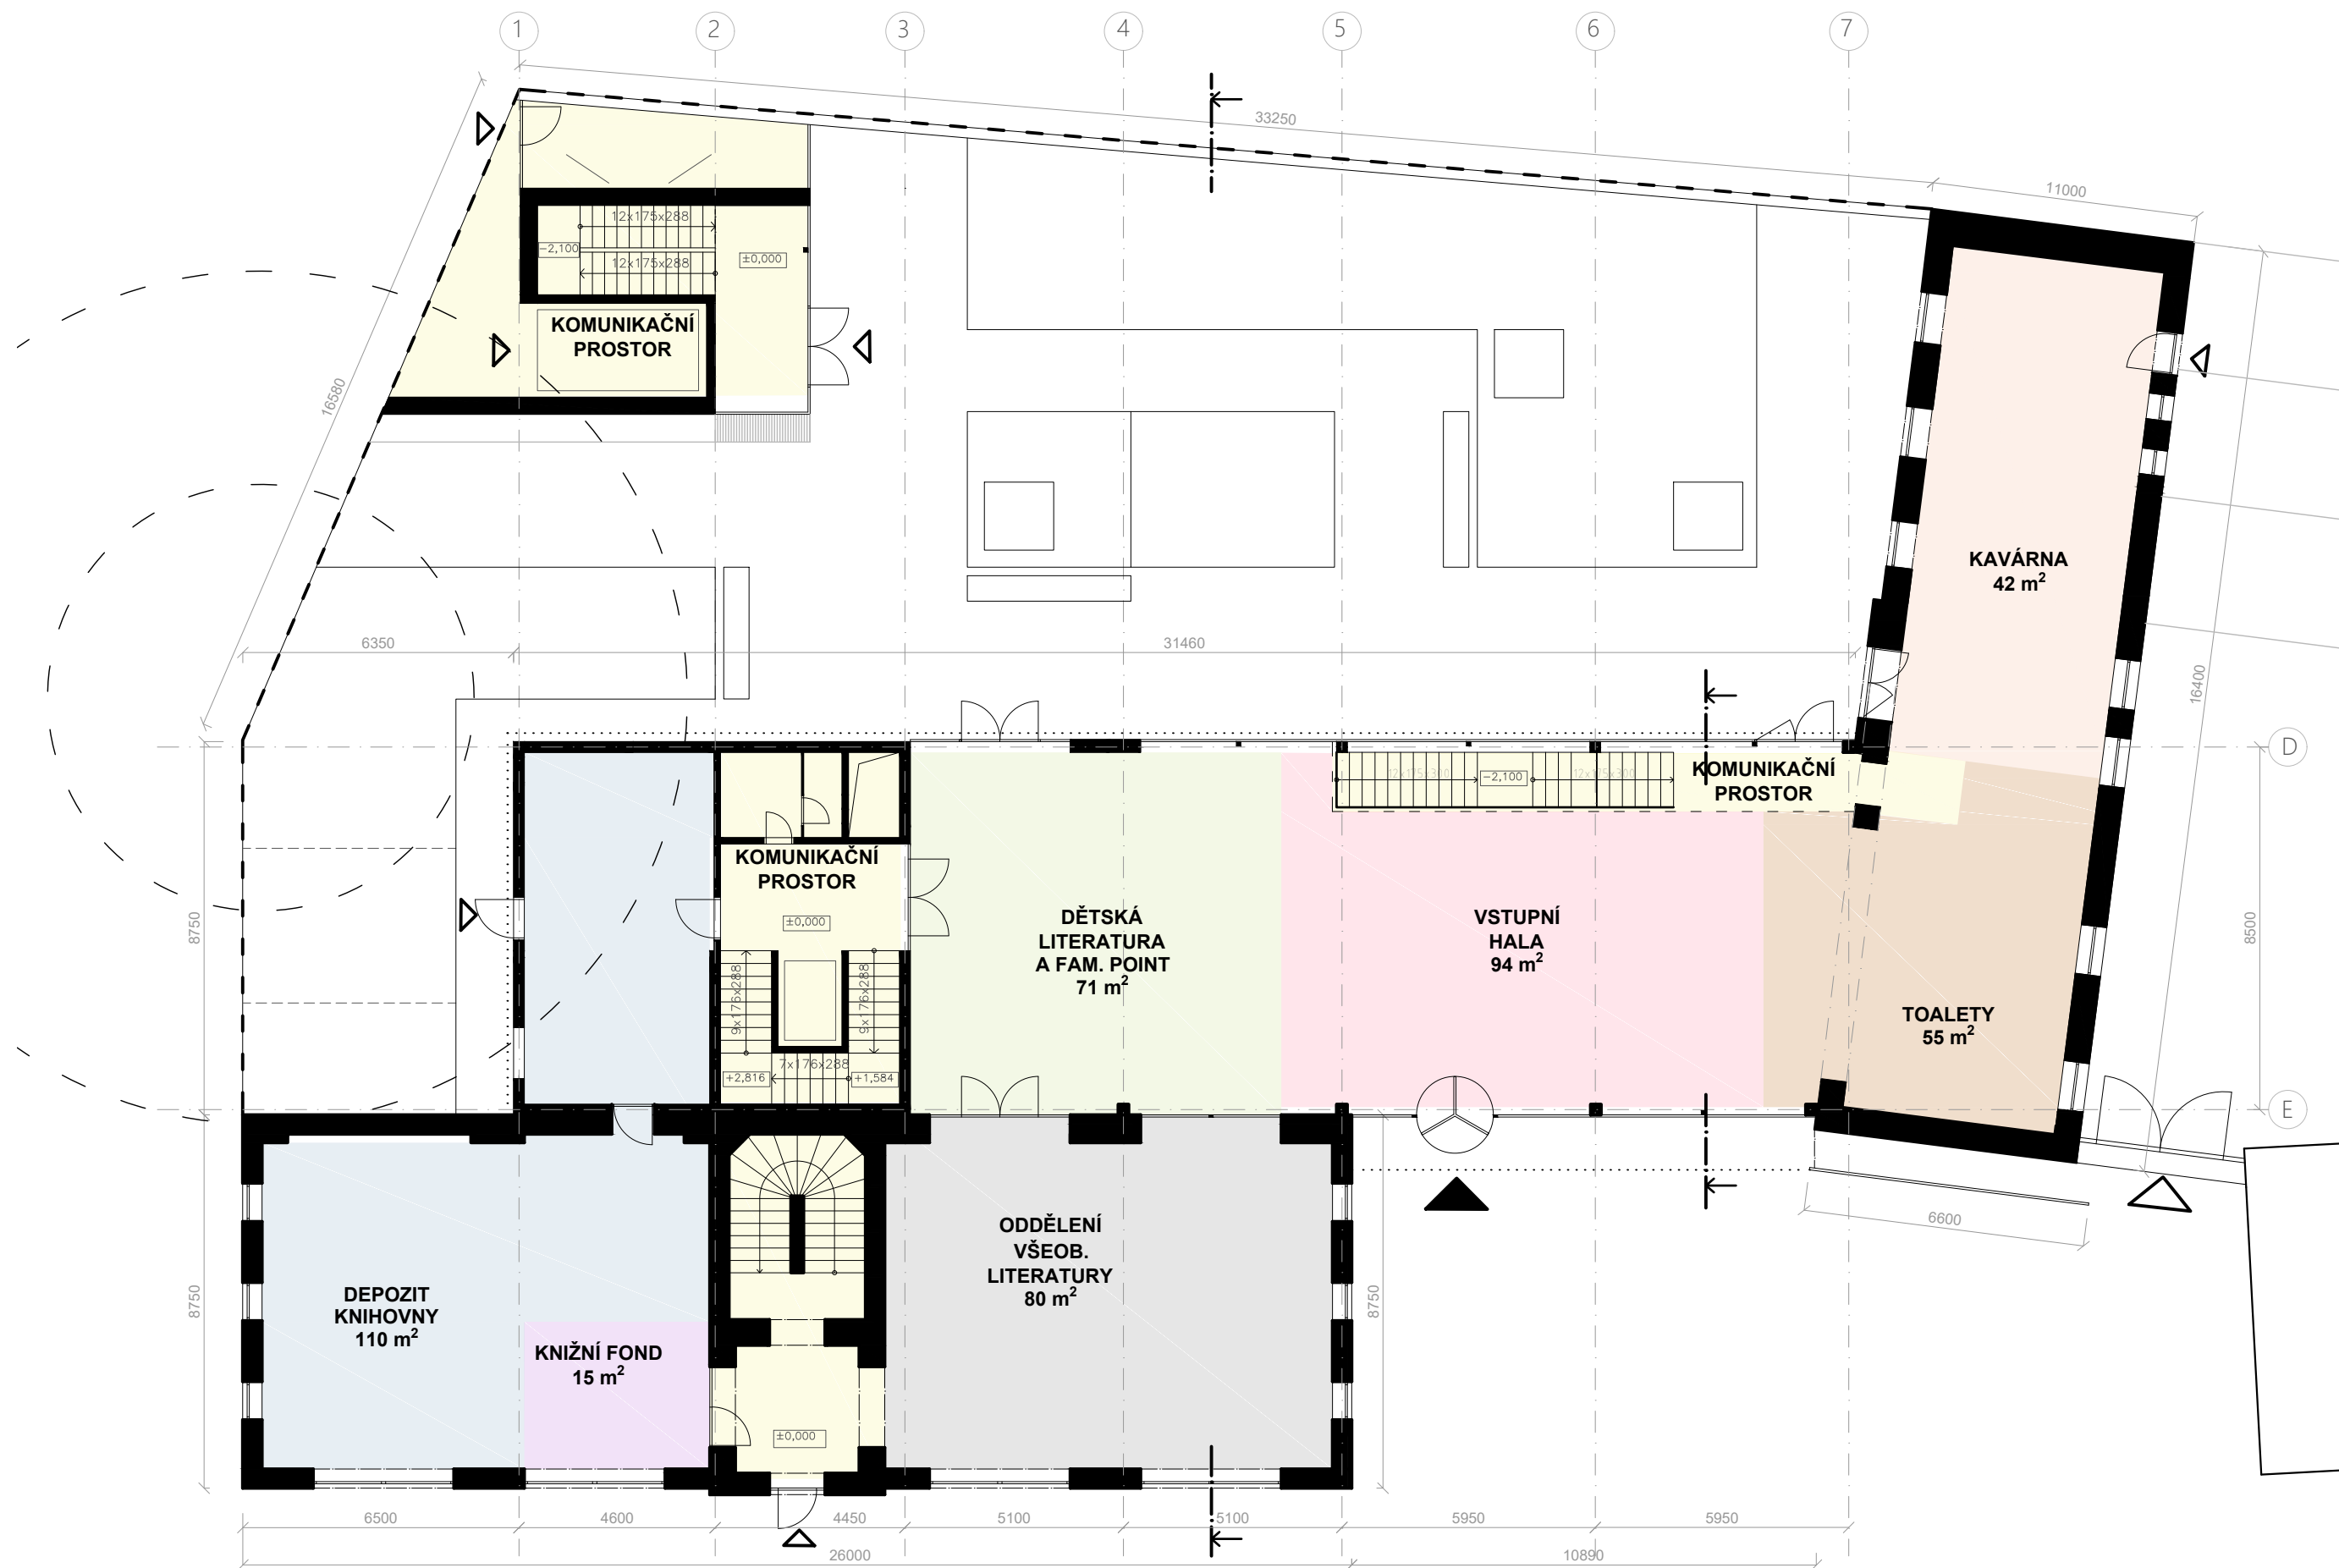

GENERÁLNÍ PROJEKTANT:



KAMPARA S.R.O.
SÍDLO:
BARAČKA 220, 685 01 BUČOVICE
KANCELÁŘ:
TOPOLOVÁ 1418, 684 01 SLAVKOV U BRNA

VEDOUcí PROJEKČNÍHO ATELIERU:

ING. HANA ŽOUŽELOVÁ
mobil: 722 940 962
email: zouzelo.h@kampara.cz

ZODPOVĚDNÝ PROJEKTANT:

ING. JAN ŠPATNÝ
mobil: 720 041 112
email: spatny.j@kampara.cz

VYPRACOVAL:

DARINA KAŠPÁROVÁ
email: kasparova.darina@gmail.com

STAVEBNÍK:

MĚSTO MIKULOV
NÁMĚSTÍ 1, 692 01 MIKULOV

STUPEŇ PROJEKTOVÉ DOKUMENTACE:

STUDIE - REVIZE ZE DNE 24.8.2020

PROFESE/ČÁST PROJEKTOVÉ DOKUMENTACE:

D.1.1. ARCHITEKTONICKO - STAVEBNÍ ŘEŠENÍ

NÁZEV AKCE:

ARCHITEKTONICKÁ STUDIE - HASIČKA MIKULOV
KNIHOVNA - GALERIE

NÁZEV VÝKRESU:


PŮDORYS 1.NP

ČÍSLO VÝKRESU:

D.1.3

MĚŘÍTKO:

1:150

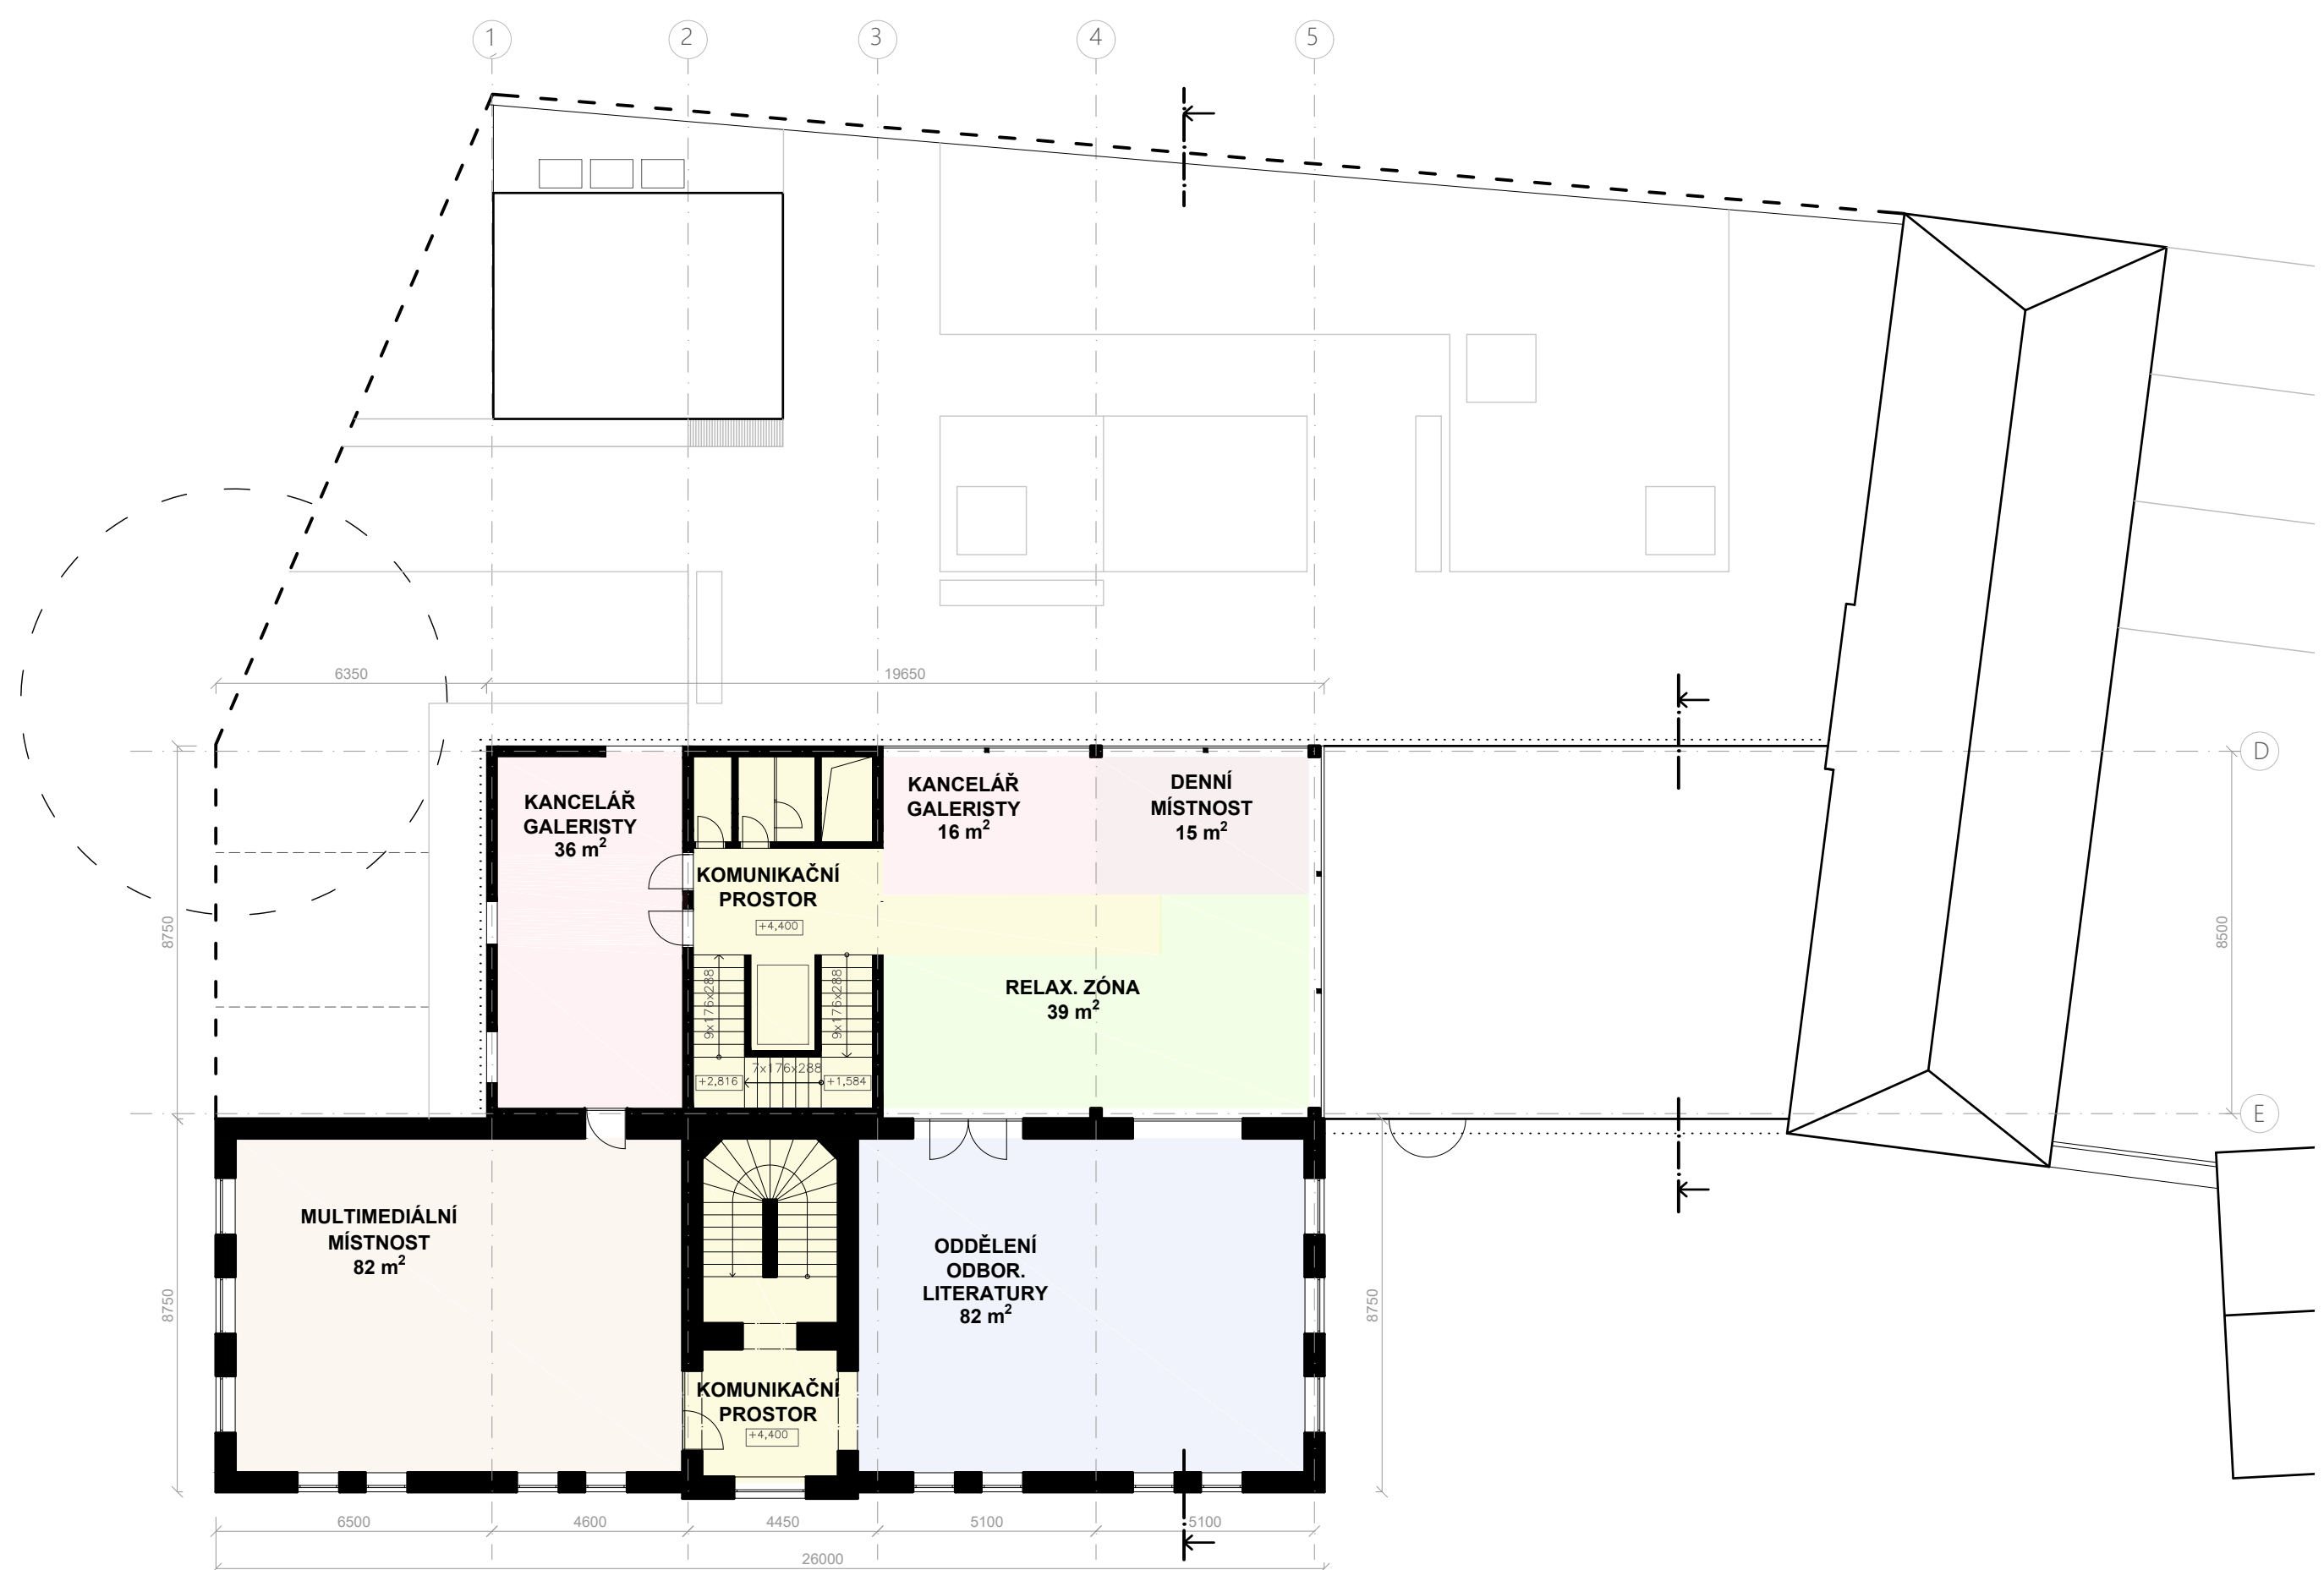

GENERÁLNÍ PROJEKTANT:



KAMPARA S.R.O.
SÍDLO:
 BARAČKA 220, 685 01 BUČOVICE
KANCELÁŘ:
 TOPOLOVÁ 1418, 684 01 SLAVKOV U BRNA

VEDOUcí PROJEKČNÍHO ATELIERU:

ING. HANA ŽOUŽELOVÁ
 mobil: 722 940 962
 email: zouselova.h@kampara.cz

ZODPOVĚDNÝ PROJEKTANT:

ING. JAN ŠPATNÝ
 mobil: 720 041 112
 email: spatny.j@kampara.cz

VYPRACOVAL:

DARINA KAŠPÁROVÁ
 email: kasparova.darina@gmail.com

STAVEBNÍK:

MĚSTO MIKULOV
 NÁMĚSTÍ 1, 692 01 MIKULOV

STUPEŇ PROJEKTOVÉ DOKUMENTACE:

STUDIE - REVIZE ZE DNE 24.8.2020

PROFESE/ČÁST PROJEKTOVÉ DOKUMENTACE:

D.1.1. ARCHITEKTONICKO - STAVEBNÍ ŘEŠENÍ

NÁZEV AKCE:

ARCHITEKTONICKÁ STUDIE - HASIČKA MIKULOV
 KNIHOVNA - GALERIE

NÁZEV VÝKRESU:

PŮDORYS 2.NP

ČÍSLO VÝKRESU:

D.1.4

MĚŘÍTKO:

1:150