


PŮDORYS 4.NP M 1:50

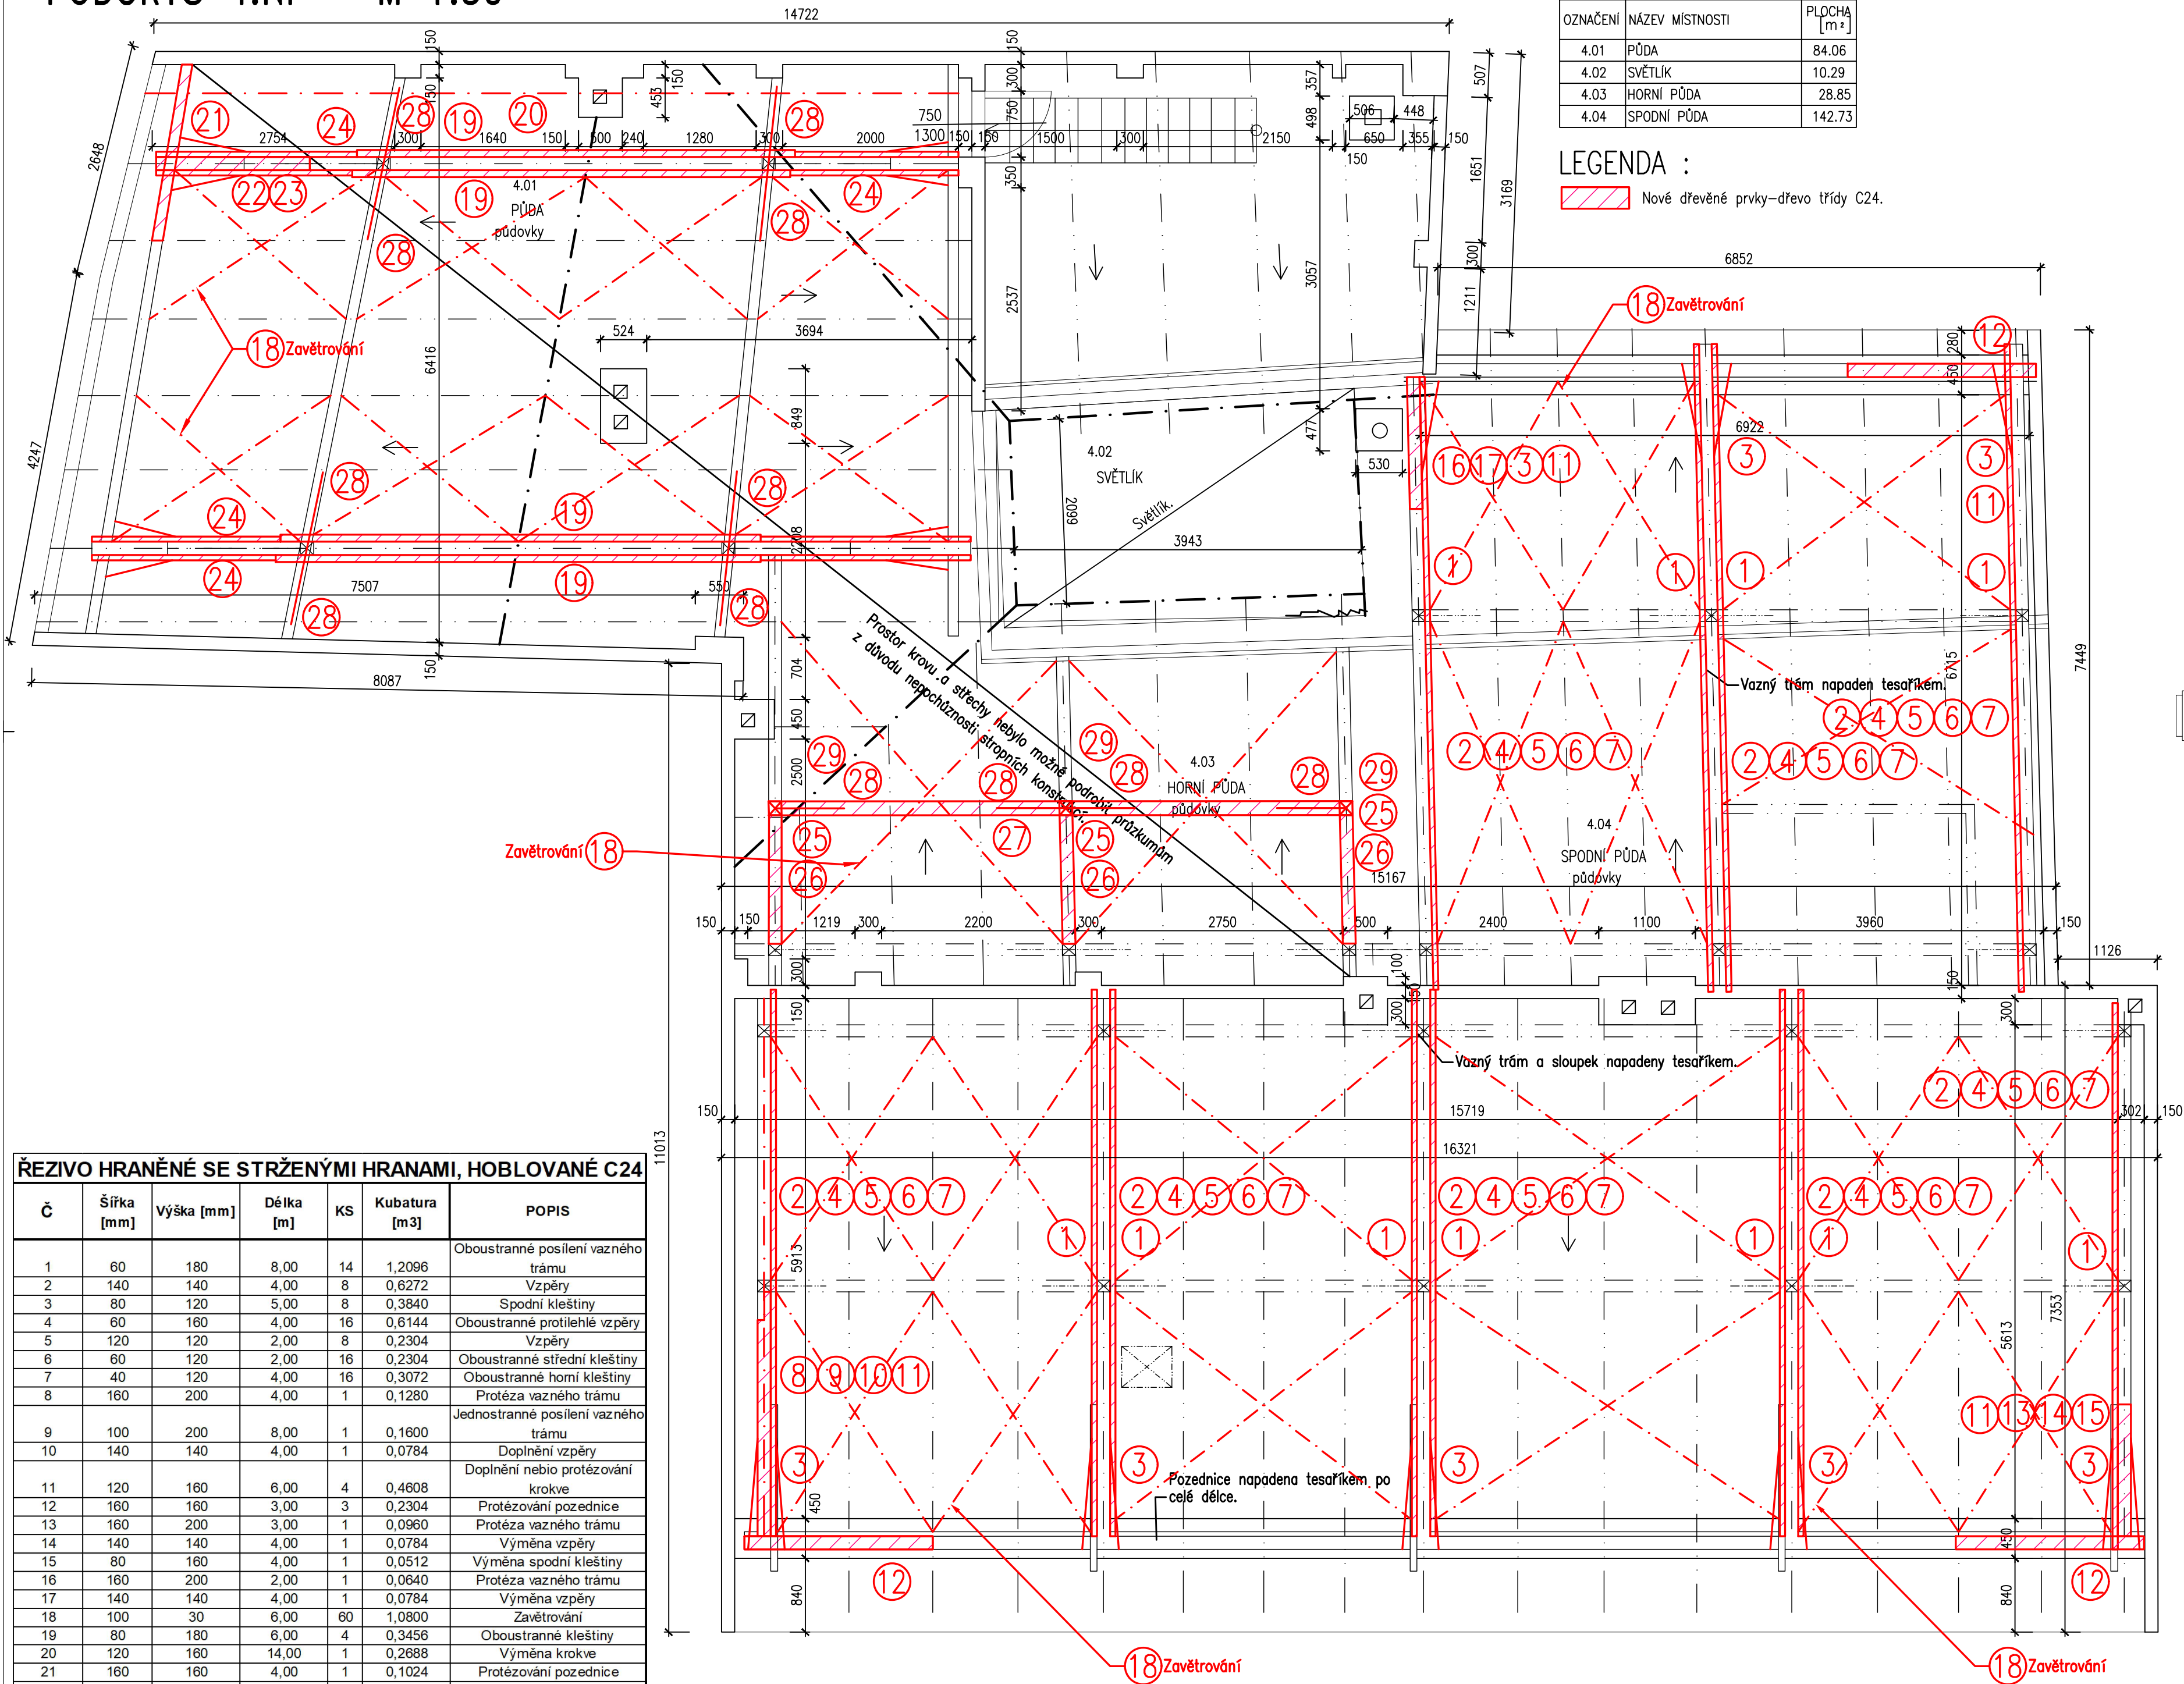

LEGENDA MÍSTNOSTÍ


OZNAČENÍ	NÁZEV MÍSTNOSTI	PLŮCHA [m²]
4.01	PŮDA	84.06
4.02	SVĚTLÍK	10.29
4.03	HORNÍ PŮDA	28.85
4.04	SPODNÍ PŮDA	142.73

LEGENDA :

Nové dřevěné prvky – dřevo třídy C24.

ŘEZIVO HRANĚNÉ SE STRŽENÝMI HRANAMI, HOBLOVANÉ C24

Č	Šířka [mm]	Výška [mm]	Délka [m]	KS	Kubatura [m³]	POPIS
1	60	180	8,00	14	1,2096	Oboustranné posílení vazného trámu
2	140	140	4,00	8	0,6272	Vzpěry
3	80	120	5,00	8	0,3840	Spodní kleštiny
4	60	160	4,00	16	0,6144	Oboustranné protilehlé vzpěry
5	120	120	2,00	8	0,2304	Vzpěry
6	60	120	2,00	16	0,2304	Oboustranné střední kleštiny
7	40	120	4,00	16	0,3072	Oboustranné horní kleštiny
8	160	200	4,00	1	0,1280	Protěza vazného trámu
9	100	200	8,00	1	0,1600	Jednostranné posílení vazného trámu
10	140	140	4,00	1	0,0784	Doplnění vzpěry
11	120	160	6,00	4	0,4608	Doplnění nebo protězování krokve
12	160	160	3,00	3	0,2304	Protězování pozednice
13	160	200	3,00	1	0,0960	Protěza vazného trámu
14	140	140	4,00	1	0,0784	Výměna vzpěry
15	80	160	4,00	1	0,0512	Výměna spodní kleštiny
16	160	200	2,00	1	0,0640	Protěza vazného trámu
17	140	140	4,00	1	0,0784	Výměna vzpěry
18	100	30	6,00	60	1,0800	Zavětrování
19	80	180	6,00	4	0,3456	Oboustranné kleštiny
20	120	160	14,00	1	0,2688	Výměna krokve
21	160	160	4,00	1	0,1024	Protězování pozednice
22	160	200	4,00	1	0,1280	Protěza vazného trámu
23	140	140	4,00	1	0,0784	Výměna vzpěry
24	60	180	10,00	4	0,4320	Oboustranné posílení vazného trámu
25	140	140	2,00	3	0,1176	Sloupek
26	140	140	2,00	3	0,1176	Vzpěra
27	160	160	7,00	1	0,1792	Vaznice
28	120	140	1,50	12	0,3024	Pásky
29	60	120	3,00	6	0,1296	Oboustranné kleštiny
30	140	140	6,00	6	0,7056	Rezana
31					1,8032	Prořez 20%
CELKOVÁ KUBATURA ŘEZIVA TŘÍDY C24 HOBLOVANÉHO SE SRAŽENÝMI HRANAMI					10,82	

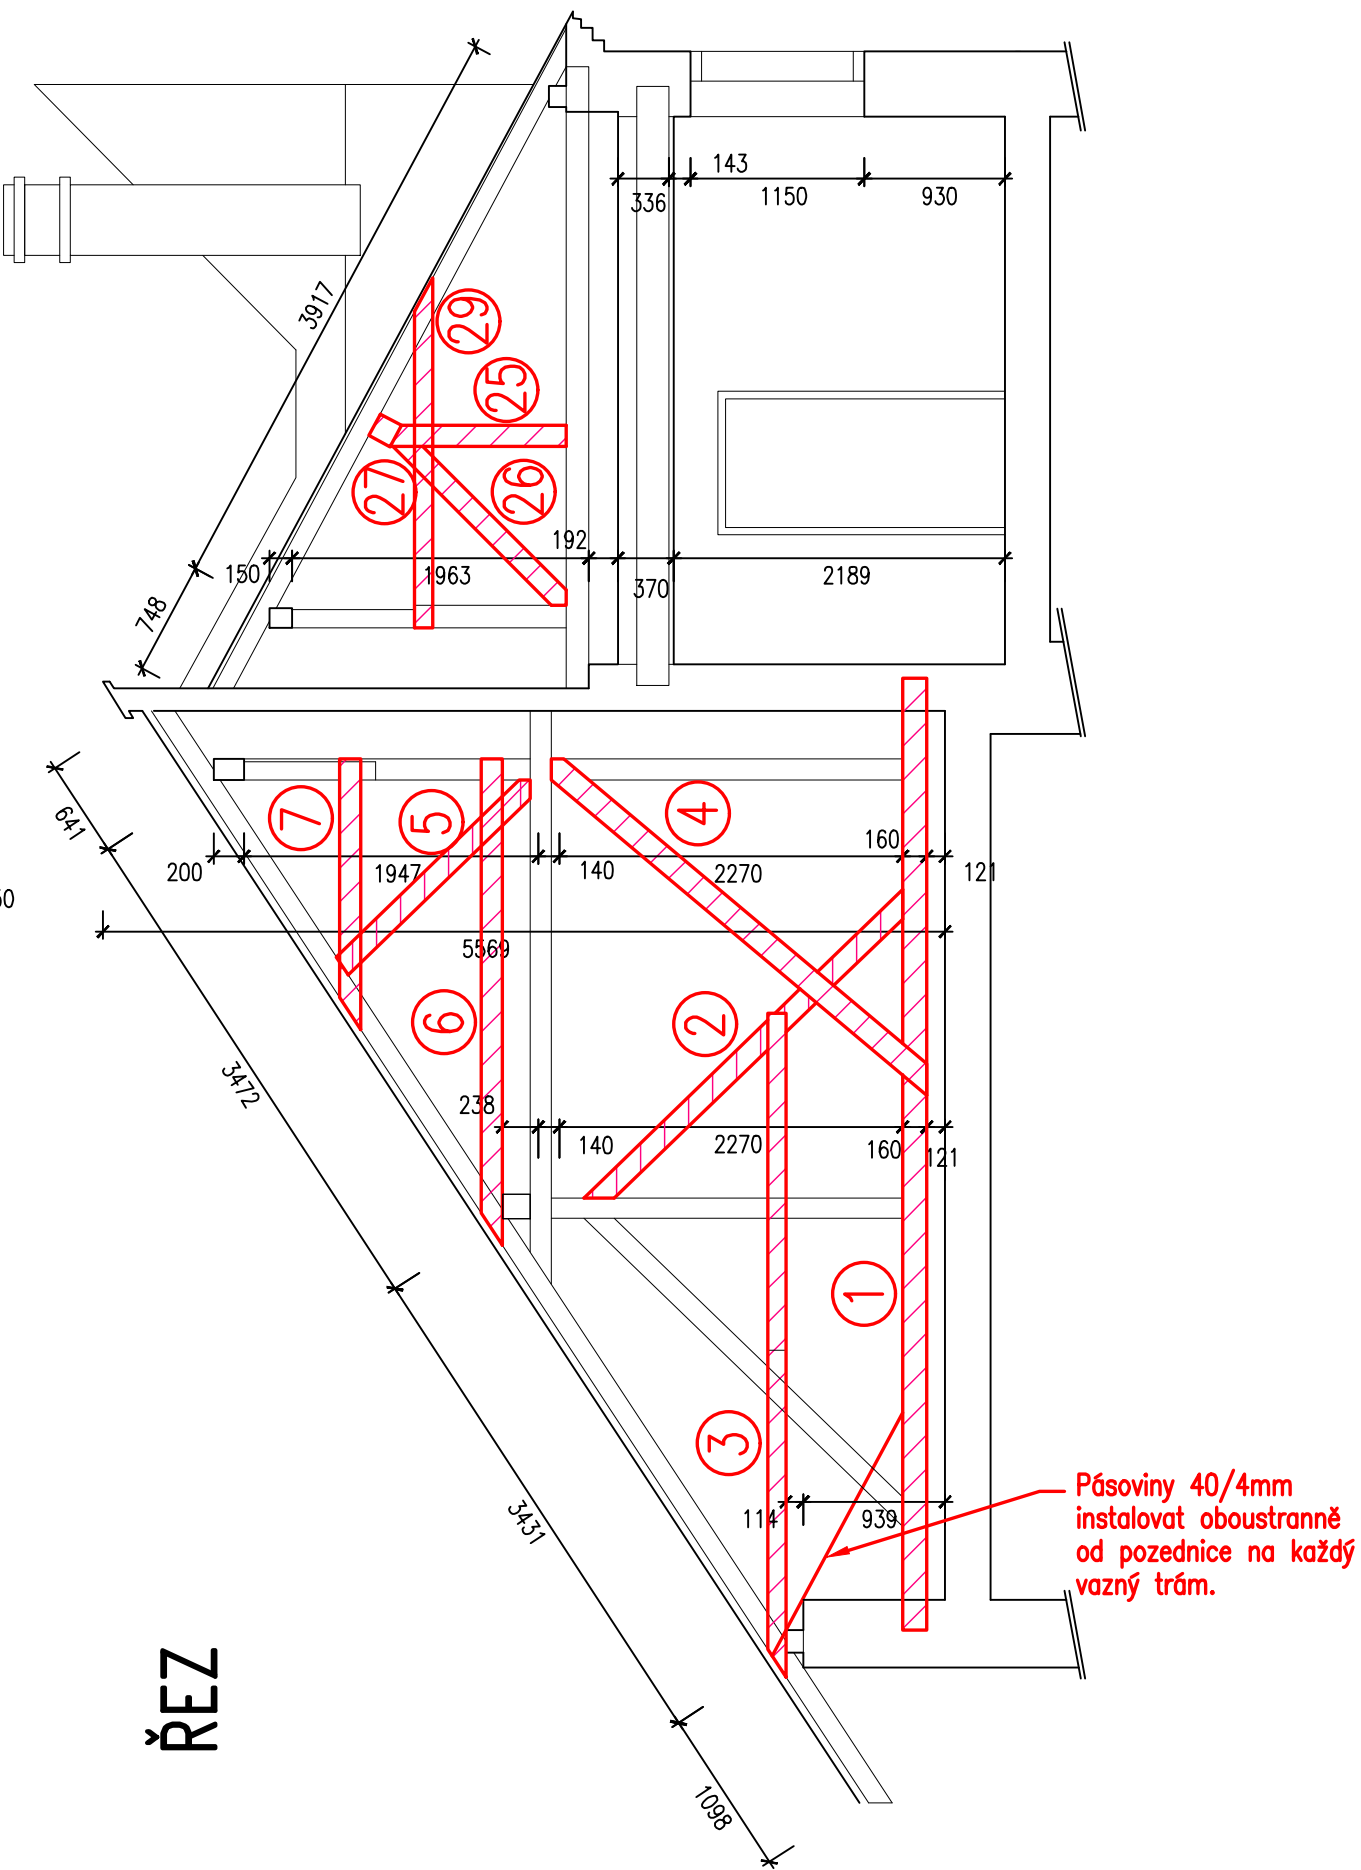

ZODP. PROJ. PROJEKTANT	Ing. M. Špička Ing. M. Špička	PROXIMA projekt s.r.o. Lidická 19, 602 00, Brno IČ: 28273231, DIČ: CZ28273231, Tel.: 604 349 357 web: www.proximaprojekt.cz
Objednatel : Město Mikulov, Náměstí 1, 692 20, Mikulov, IČ: 00283347, DIČ: CZ00283347	STAVBA / MÍSTO STAVBY : Mikulov	STUPEŇ D.S.P.+D.P.S.
STATICKÉ ZAJIŠTĚNÍ BYTOVÝCH DOMŮ BRNĚNSKÁ 2,4,6		FORMÁT 8 A4
Brněnská 90/6, Mikulov, 692 01, okres Břeclav		DATUM 12/2020
k.ú. Mikulov [584649], parc. č. 132		Č. AKCE 097-2020
KROV – SANAČNÍ OPRAVY, POSÍLENÍ		MĚŘÍTKO 1:50
		Č. PŘÍLOHY D.08