



místo stavby :  
**Mikulov**  
název stavby :

## REVITALIZACE NÁVRŠÍ KOZÍHO HRÁDKU V MIKULOVĚ

stavebník :

**Město Mikulov**  
Náměstí 1, 692 20 Mikulov  
IČ: 00283347  
generální projektant :

**desk architekti**

**desk architekti s.r.o.**  
Heřmanova 720/27, 170 00 Praha 7  
tel: +(420) 607 644 292  
mail: info@desk-a.cz

hlavní inženýr projektu

**Ing. arch. Jakub Havel**

tel: 606 805 460  
mail: havel@desk-a.cz  
zpracovatel částí :

**desk architekti s.r.o.**  
Heřmanova 720/27, 170 00 Praha 7  
tel: +(420) 607 644 292  
mail: info@desk-a.cz

zodpovědný projektant:

**Ing. arch. Jakub Děnge**  
ČKA 04421  
Heřmanova 720/27, 170 00 Praha 7  
tel: +(420) 607 644 292  
mail: denge@desk-a.cz

vypracoval :  
**Ing. arch. Jakub Havel**  
otisk autorizačního razítka :

\* na ocelové prvky bude vyhotovena  
dílenská dokumentace

stupeň dokumentace :  
**PROVEDENÍ STAVBY (DPS)**

část dokumentace :


## SO.202 e. ZÁBRADLÍ Z01.h

výkres :

### PŮDORYS, ŘEZ

číslo výkresu :

**22**  
měřítko :  
1:100  
datum :  
06/2022

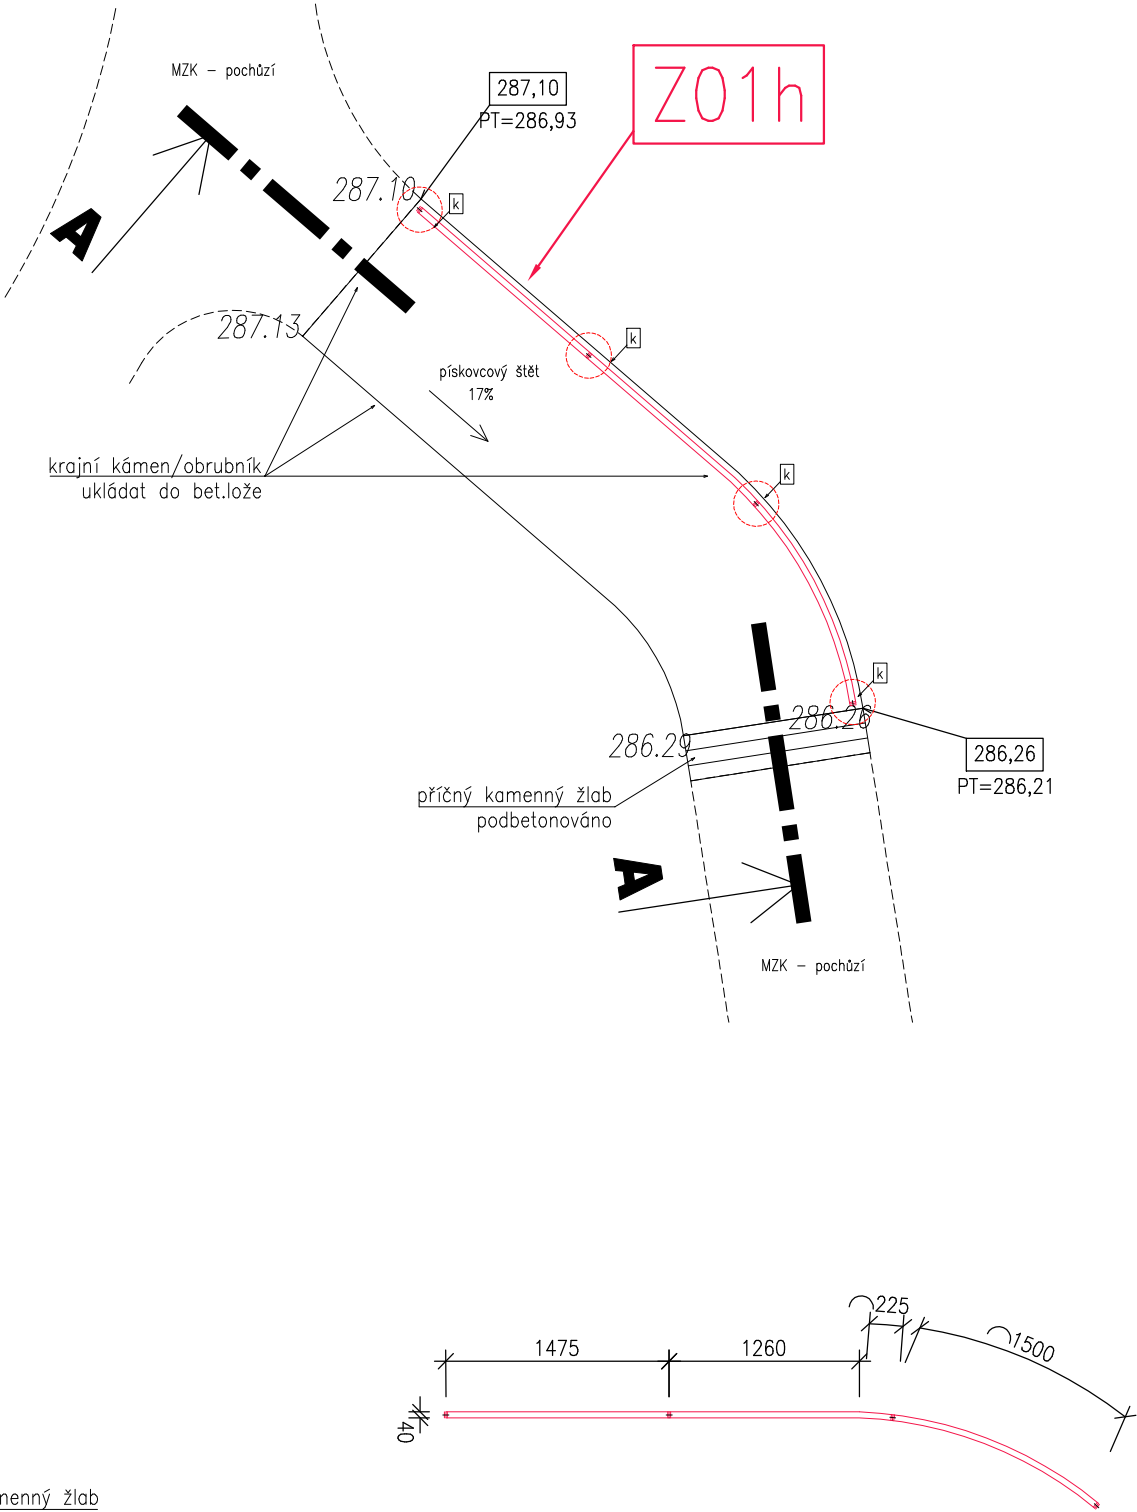

### POZNÁMKY

- POZN.1 Veškeré rozměry je nutné ověřit IN SITU. Pozice kotvení sloupků do skalního masivu bude určena prováděcí firmou přímo na místě!
- POZN.2 – Veškeré ocelové prvky budou žárově zinkovány a následně opatřeny 2x nátěrem kovářské černé barvy
- POZN.3 – Dokumentace nenahrazuje dílenskou dokumentaci
- POZN.4 – Při výstavbě schodů do ulice Kozí hrádek je nutné zachovat stáv. síť technické infrastruktury (zvláště přípojky vedoucí k rodinnému domu na parc. č. 3333/7)

### MADLO Z01h

1x1200mm + 3x1500mm + 1x1700mm

- madlo ze svařence z pásoviny 40/10mm
- ocelové prvky budou žárově zinkovány a opatřeny 2x nátěrem kovářské černé barvy
- přišroubováno k ocelovým kotvám
- kotvy usazený do betonových patek z betonu C20/25 XC1

### KOTVA

4x