



VZOROVÁ ŠACHTA Ø600 NA KAN. PŘÍPOJCE  
ŘEZ A  
M1:25

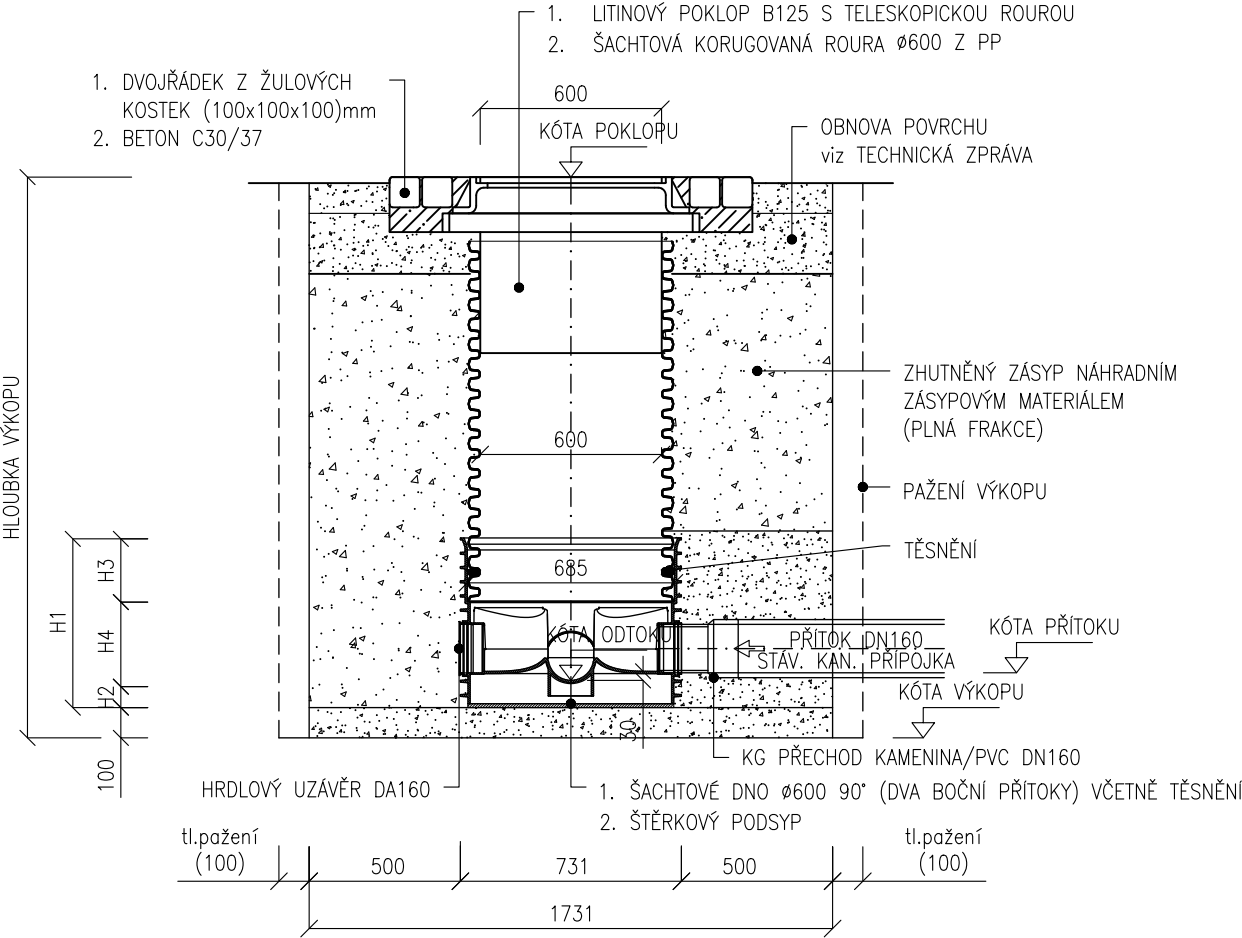

PŮDORYS  
M 1:25

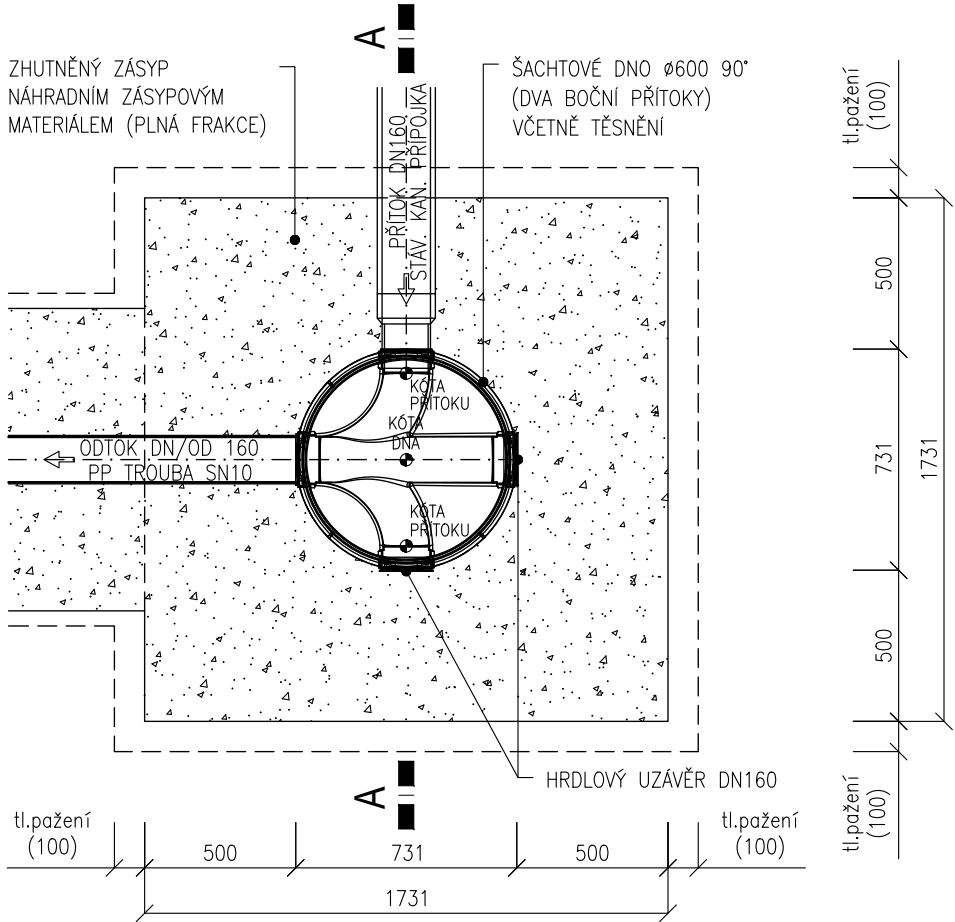

POZNÁMKA:

- PŘED ZAHÁJENÍM ZEMNÍCH PRACÍ JE TŘEBA POLOHU INŽENÝRSKÝCH SÍTÍ VYTYČIT A OVĚŘIT RUČNĚ KOPANÝMI SONDAMI.
- POKUD BY BYLA STABILITA STĚNY VÝKOPU OHROŽENA VIBRACEMI, KLIMATICKÝMI Vlivy, PROVOZEM NA STAVENÍŠTI APOD. MUSÍ SE PAŽIT OD HLOUBKY 0,7 m
- VZNIKLÁ ŠTĚRBINA MEZI PAŽENÍM A ROSTLOU ZEMINOU BUDE VYPLNĚNA OBSYPEM TAK, ABY PAŽENÍ AKTIVNĚ PŮSOBIL NA OKOLNÍ TERÉN.

TABULKA ŠACHET									
PLASTOVÁ ŠACHTA DN 600									
Název šachty	Kóta stáv.terénu [m.n.m.]	Kóta poklopu [m.n.m.]	Kóta dna [m.n.m.]	Kóta výkopu [m.n.m.]	Hloubka výkopu [m]	Přítok DN/OD [mm]	Odtok DN/OD [mm]	Přítok 1 DN/OD [mm]	ŠACHTOVÉ DNO ø600 [ks]
ŠP1	278,21	277,44	276,18	276,01	1,03	160	160	-	90°
ŠP3332/2	270,18	270,18	268,69	268,52	1,66	-	160	-	90°
ŠP3332/6	273,77	273,77	272,21	272,04	1,73	160	160	160	90°
ŠP624	272,60	272,60	270,67	270,50	2,10	160	160	-	90°
ŠP626/1	271,22	271,22	269,82	269,65	1,57	160	160	-	90°

místo stavby :  
**Mikulov**  
název stavby :

REVITALIZACE NÁVRŠÍ  
KOZÍHO HRÁDKU  
V MIKULOVĚ

stavebník :  
**Město Mikulov**  
Náměstí 1, 692 20 Mikulov  
IČ: 00283347  
generální projektant :

**desk** architekti  
desk architekti s.r.o.  
Heřmanova 720/27, 170 00 Praha 7  
tel: +(420) 607 644 292  
mail: info@desk-a.cz  
hlavní inženýr projektu

**Ing. arch. Jakub Havel**  
tel: 606 805 460  
mail: havel@desk-a.cz  
zpracovatel částí :

**JV PROJEKT VH s.r.o.**  
Kosmákova 1050/49, 615 00 Brno  
tel: +(420) 542 246 061, 2  
mail: jvprojektvh@jvprojektvh.cz  
zodpovědný projektant:

**Ing. Jiří Vítěk**  
ČKA 1000744  
tel: +(420) 731 617 181  
mail: vitek@jvprojektvh.cz  
vypracoval :  
**Lenka Rybničková**  
otisk autorizačního razítka :

stupeň dokumentace :  
PROVEDENÍ STAVBY (DPS)

část dokumentace :  
**SO.303**  
KANALIZAČNÍ PŘÍPOJKY

výkres :  
**VZOROVÁ ŠACHTA NA  
PŘÍPOJCE**

číslo výkresu :  
**05**  
měřítko :  
1:25  
datum :  
05/2022