


B 3 SITUACE DOTČENÝCH POZEMKŮ

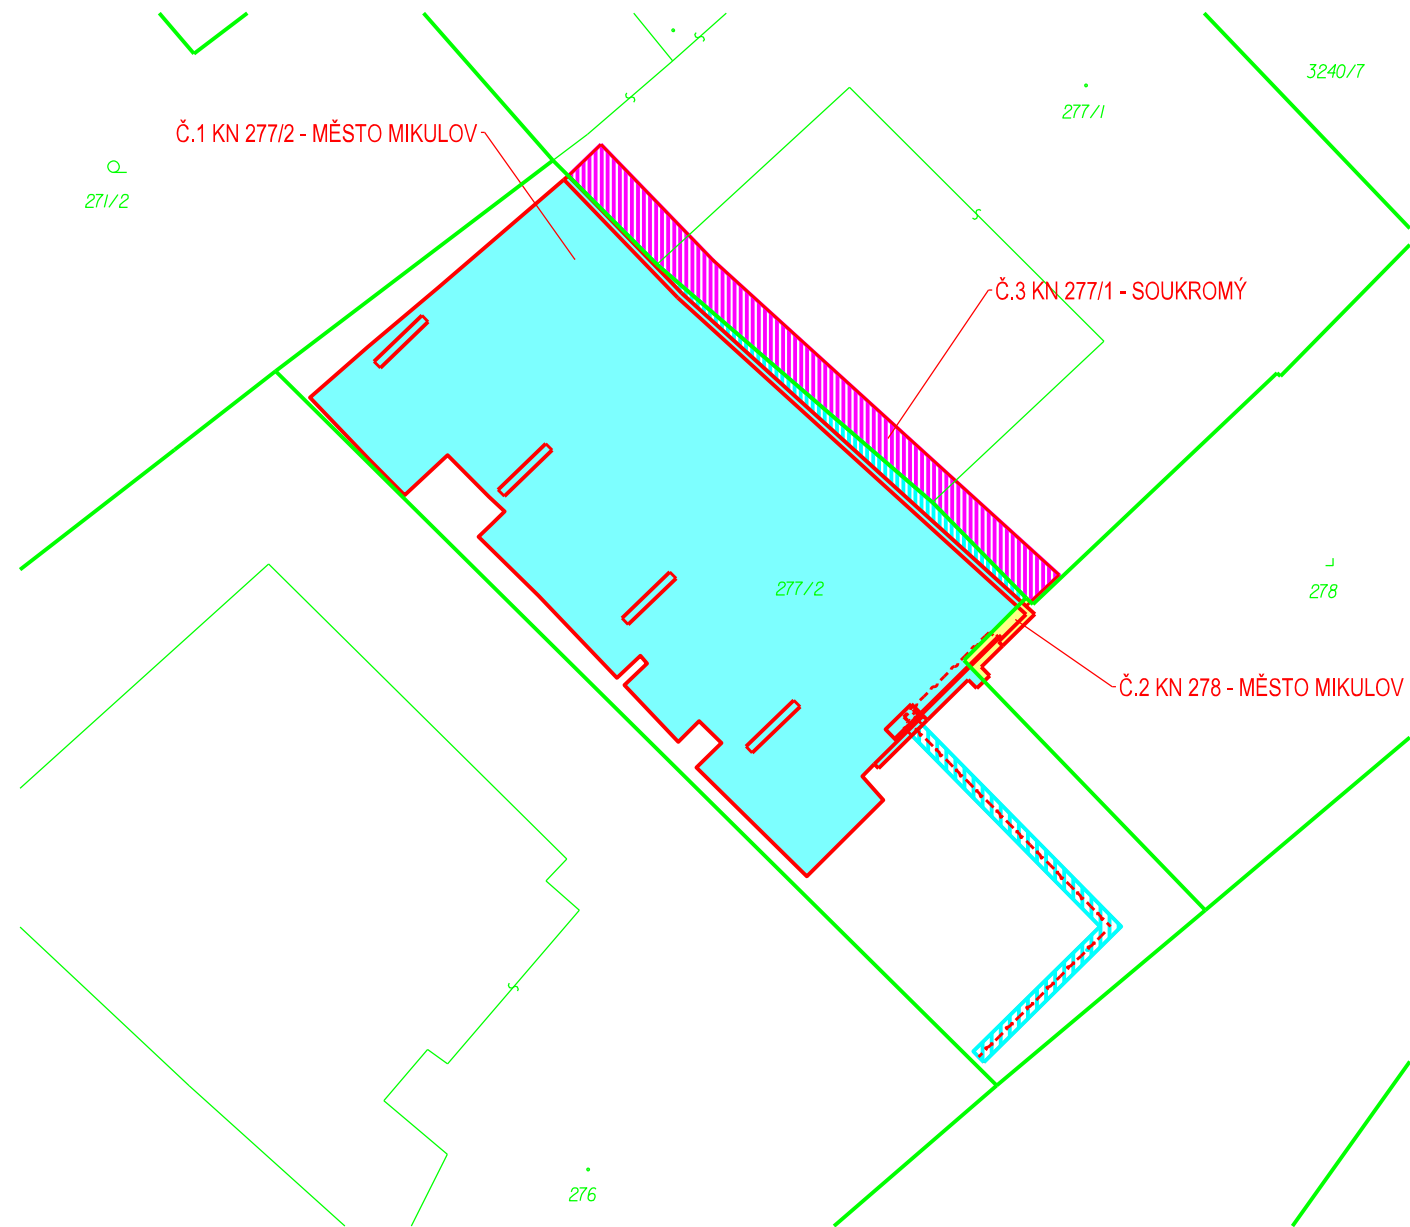

LEGENDA:

- NÁVRH STAVBY
- DIGITÁLNÍ KATASTRÁLNÍ MAPA
- TRVALÝ ZÁBOR
- DOČASNÝ ZÁBOR

| | | | | |
|--|--|--|--|---------------|
| Souřadnicový systém: JTSK | | | Výškový systém: B.p.v | |
| Zodp. projektant: | Vedoucí projektant: | Vypracovala: | <div><div>ViaDesign, s.r.o. Na Zahradách 16, 690 02 Břeclav Tel. 519 331 400 e-mail: viadesigne@viadesigne.eu</div></div> | |
| Ing. Martin Stöhr  | Ing. Martin Stöhr  | Ing. Jitka Kopuleťá  | | |
| MěÚ: Mikulov | | KrÚ: Jihomoravský | Formát: | 2 x A4 |
| Objednatel: Město Mikulov | | | Datum: | VI/2016 |
| Akce: Mikulov, parkoviště - Vrchlického | | | Číslo zakázky: | VD18815 |
| | | | Měřítko: | 1 : 250 |
| | | | Stupeň dokumentace: DSP | Výtisk číslo: |
| Příloha: SITUACE DOTČENÝCH POZEMKŮ | | Příloha číslo: B 3 | | |