




 
TECHNOLOGICKÝ OBJEKT  
PŮDORYS 1.NP 1:100  
STÁVAJÍCÍ STAV

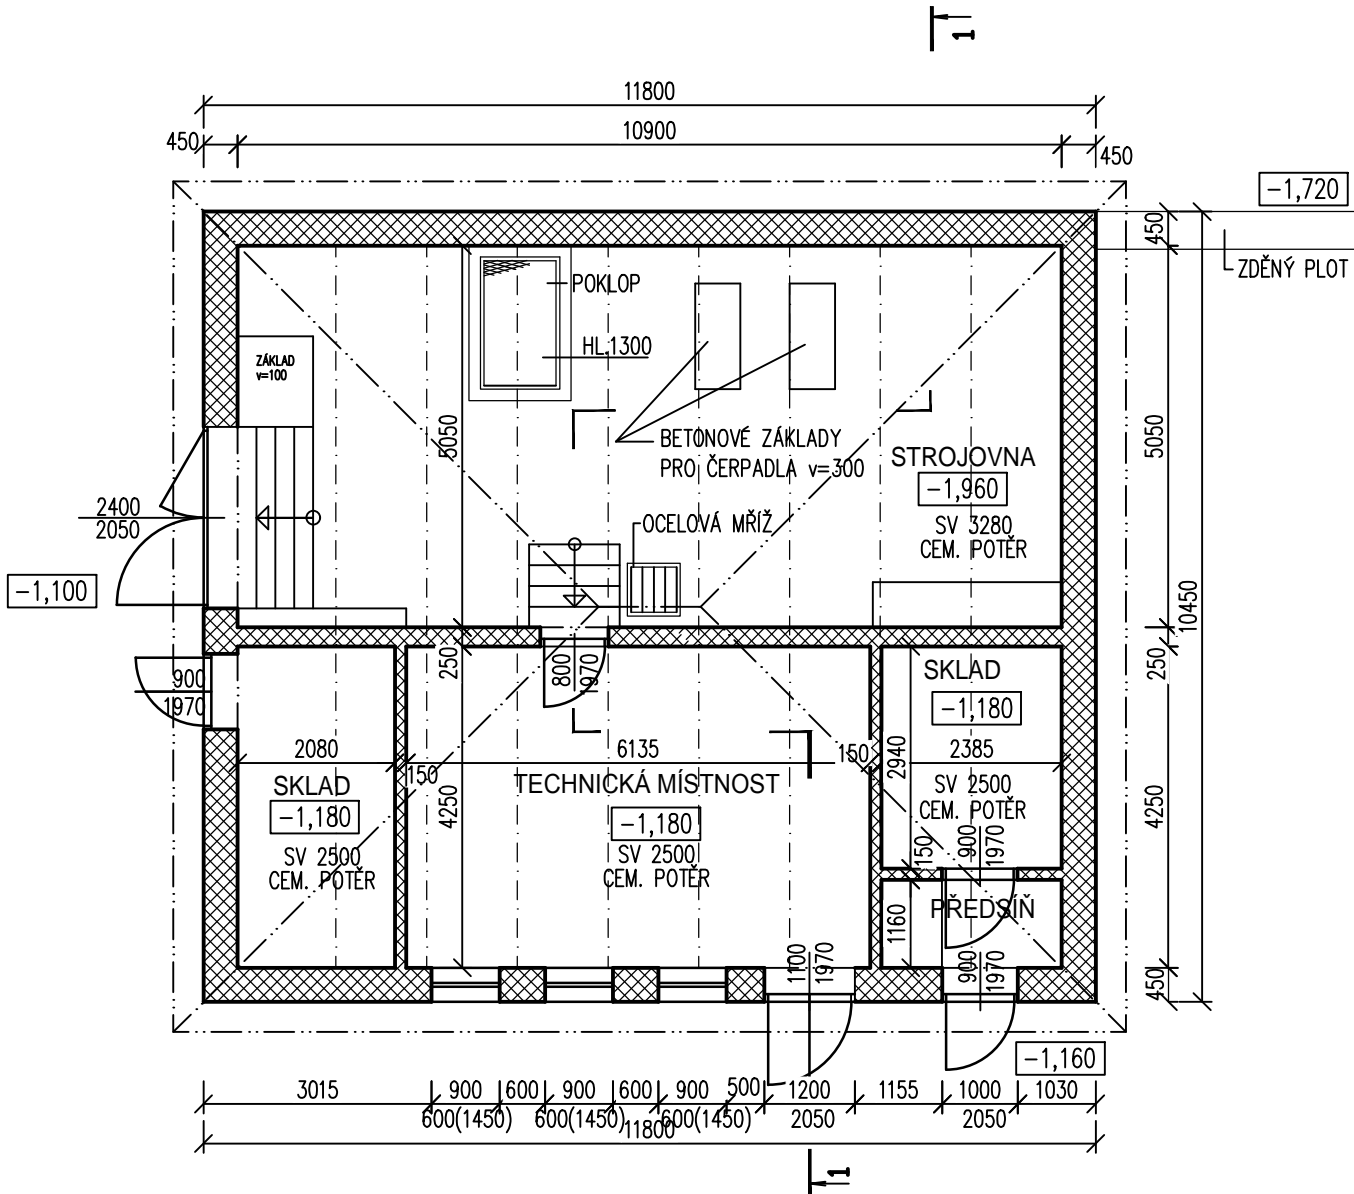


ŘEZ 1-1 1:100  
STÁVAJÍCÍ STAV

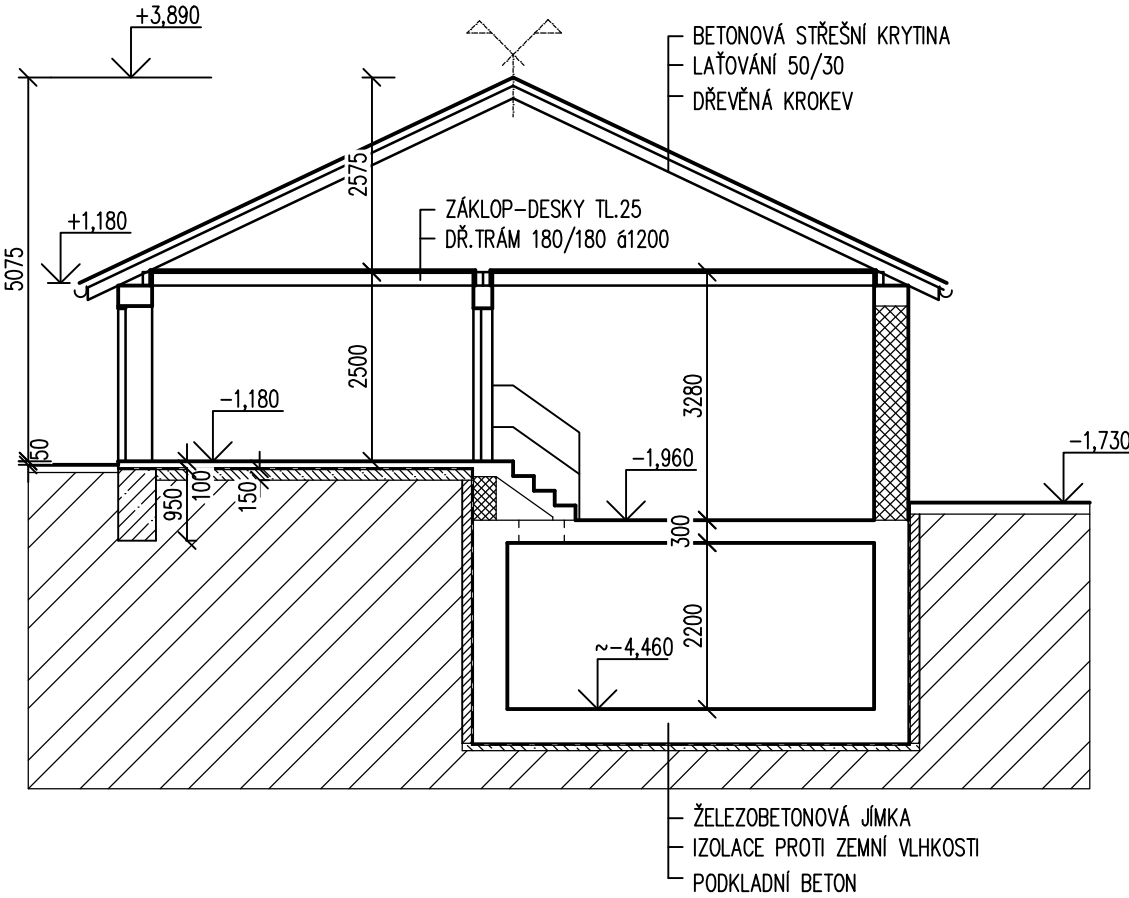

LEGENDA HMOT

-  ZDIVO Z KERAMICKÝCH TVÁRNIC
-  ŽB KONSTRUKCE

OBJEKT JE PROVEDEN VE ZDÍM NOSNÉM SYSTÉMU.  
SVISLÉ NOSNÉ KONSTRUKCE JSOU ZDĚNÉ KERAMICKÉ ZE ZDIVA TL450, VNITŘNÍ ZDIVO TL.250, PŘÍČKY TL.150.  
STROPY JSOU DŘEVĚNÉ S VIDITELNÝMI TRÁMY A ZÁKLOPEM.  
OKNA JSOU DŘEVĚNÁ, ZDVOJENÁ.  
VRATA OCELOVÁ V OCELOVÝCH ZÁRUBNÍCH.  
VENKOVNÍ I VNITŘNÍ DVEŘE JSOU DŘEVĚNÉ V OCELOVÝCH ZÁRUBNÍCH.  
OBJEKT JE ZASTŘEŠEN STANOVOU STŘECHOU.  
STŘEŠNÍ PLÁŠŤ TVOŘÍ BETONOVÁ KRYTINA.  
OPLECHOVÁNÍ JE PROVEDENO Z POZINKOVANÉHO PLECHU S NÁTĚREM.

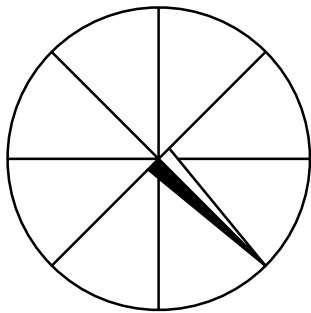

±0 ≅ 211,500 m n.m.

"DOKUMENTACE JE DUŠEVNÍM MAJETKEM FIRMY HUTNÍ PROJEKT Frýdek-Místek a.s. A NESMÍ BÝT POUŽITA BEZ JEJÍHO VĚDOMÍ."

a)				
OZN.	ZMĚNA	DATUM	PROVEDL	KONTROLA
VYPRACOVAL	ING. PAVLA KROČOVÁ			
PROJEKTANT	ING. PAVLA KROČOVÁ			
SCHVÁLIL	ING. MICHAL ONDROUŠEK			
KONTRLOVAL	ING. MICHAL ONDROUŠEK			
INVESTOR	Město Mikulov			
MÍSTO STAVBY	Mikulov, ul. Republikánské obrany			
STAVBA	REKONSTRUKCE MĚSTSKÉHO KOUPALIŠTĚ			
SO 02 TECHNOLOGICKÝ OBJEKT ARCHITEKTONICKO STAVEBNÍ ŘEŠENÍ				
TECHNOLOGICKÝ OBJEKT - STÁVAJÍCÍ STAV				
				<b>HUTNÍ PROJEKT</b> FRÝDEK-MÍSTEK HUTNÍ PROJEKT Frýdek-Místek a.s.
				DATUM 12/2018
				ÚČEL PROVÁDĚNÍ STAVBY
				Č. ZAK. 10875-003-000
				ARCHIVNÍ ČÍSLO HP4-4-94663
				LISTŮ 1 POČET A4 3
				MĚŘÍTKO 1:100 POŘADOVÉ Č. 02