



OBJEKT FILTRŮ
VÝKRES KROVU 1:50

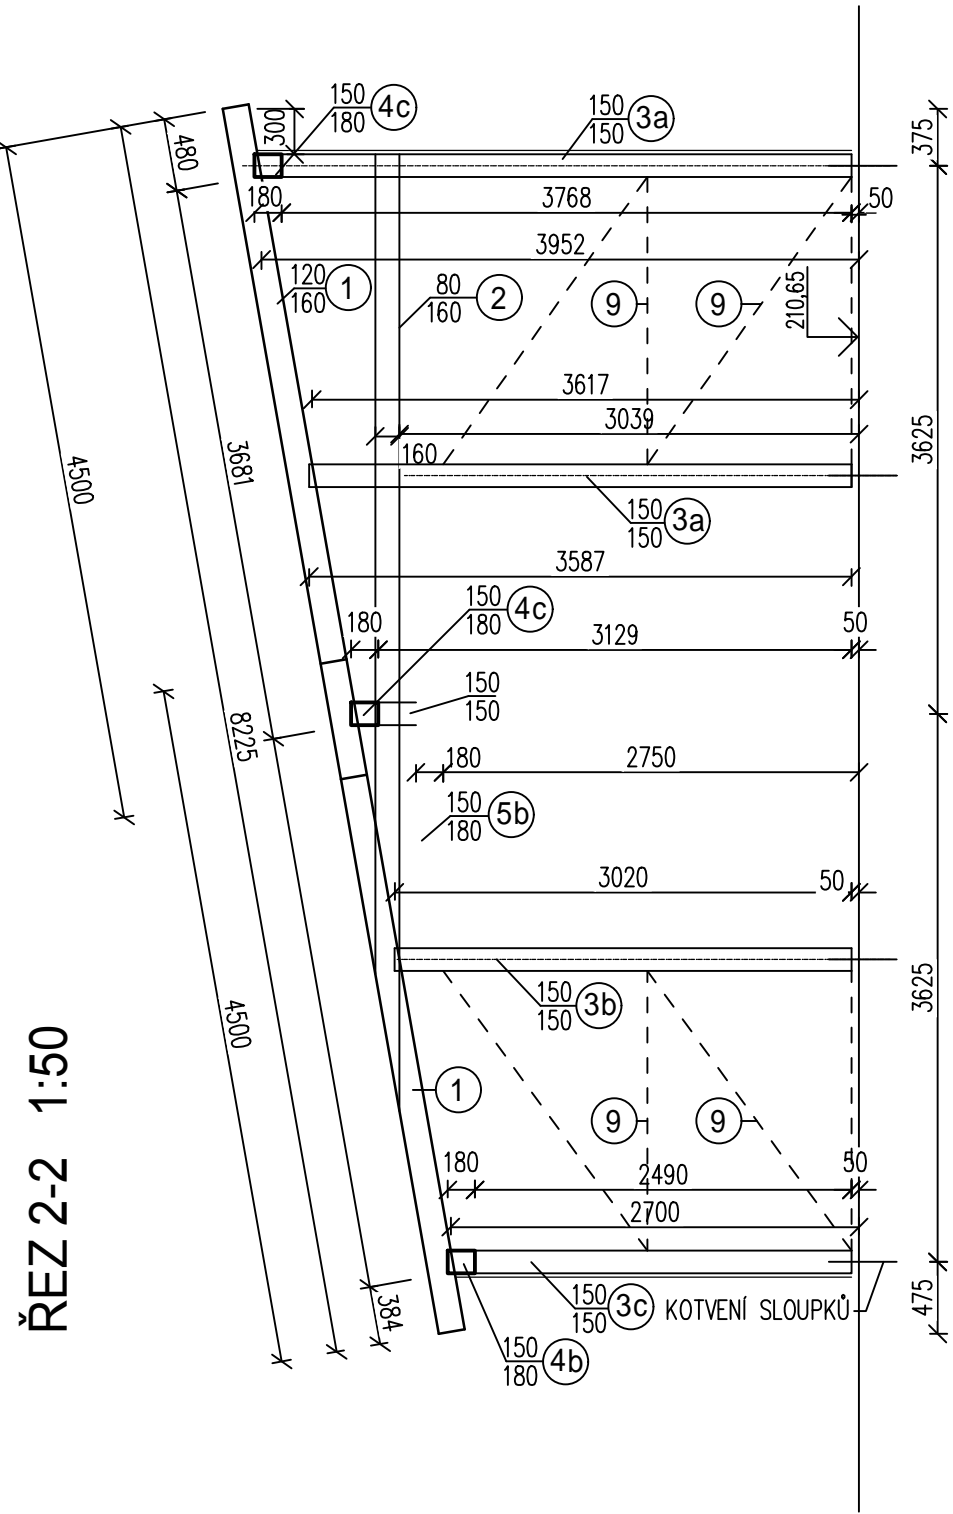


ŘEZ 2-2 1:50

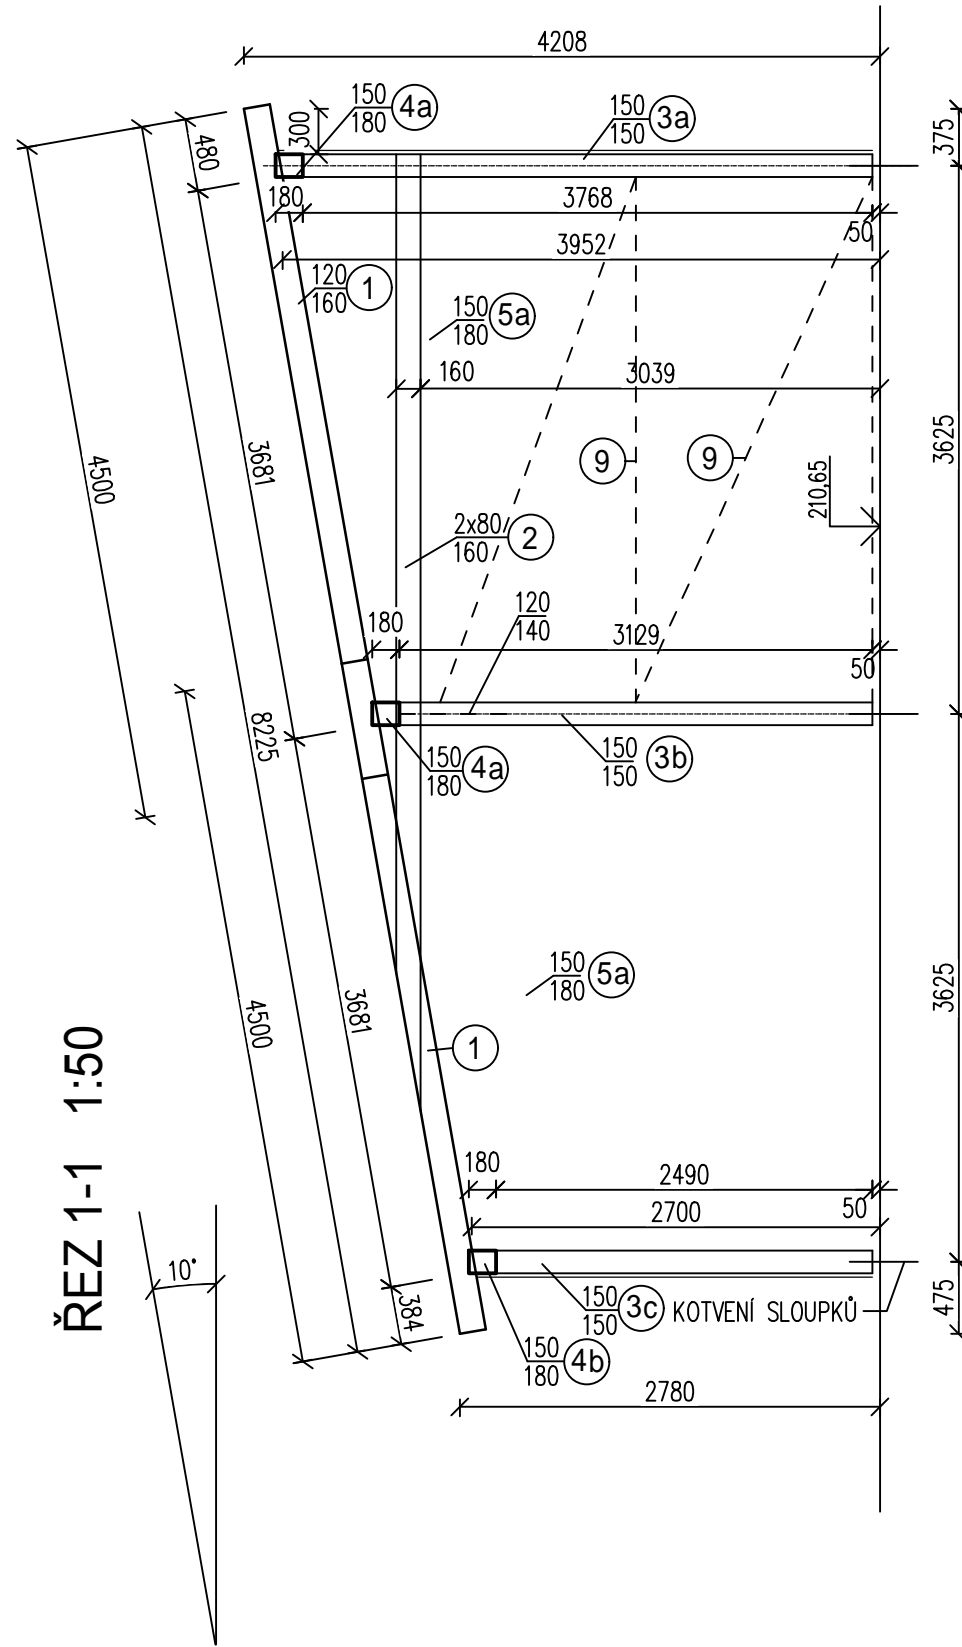


ŘEZ 1-1 1:50

UKOTVENÍ SLOUPKŮ 150/150 - 23 KS

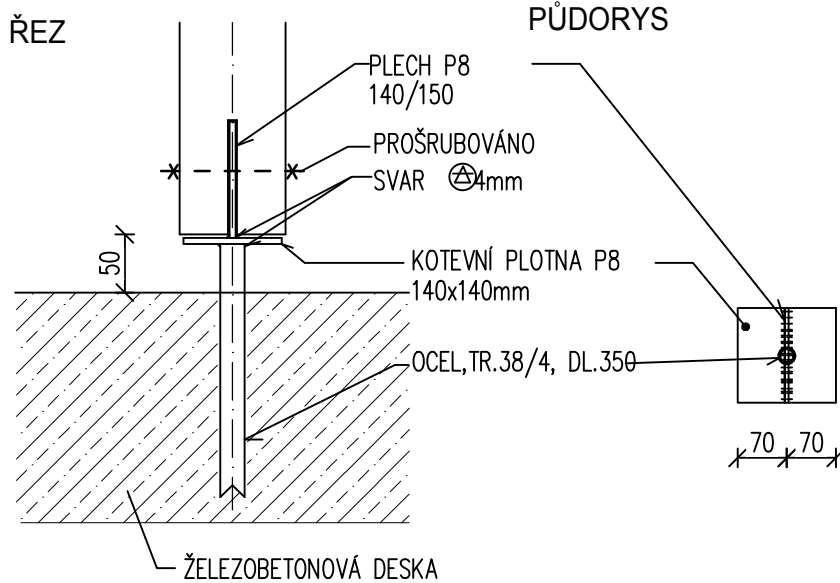


VÝPIS OCELI PRO 1 kus
HMOTNOST 5,85 kg

PŮDORYS 1:50

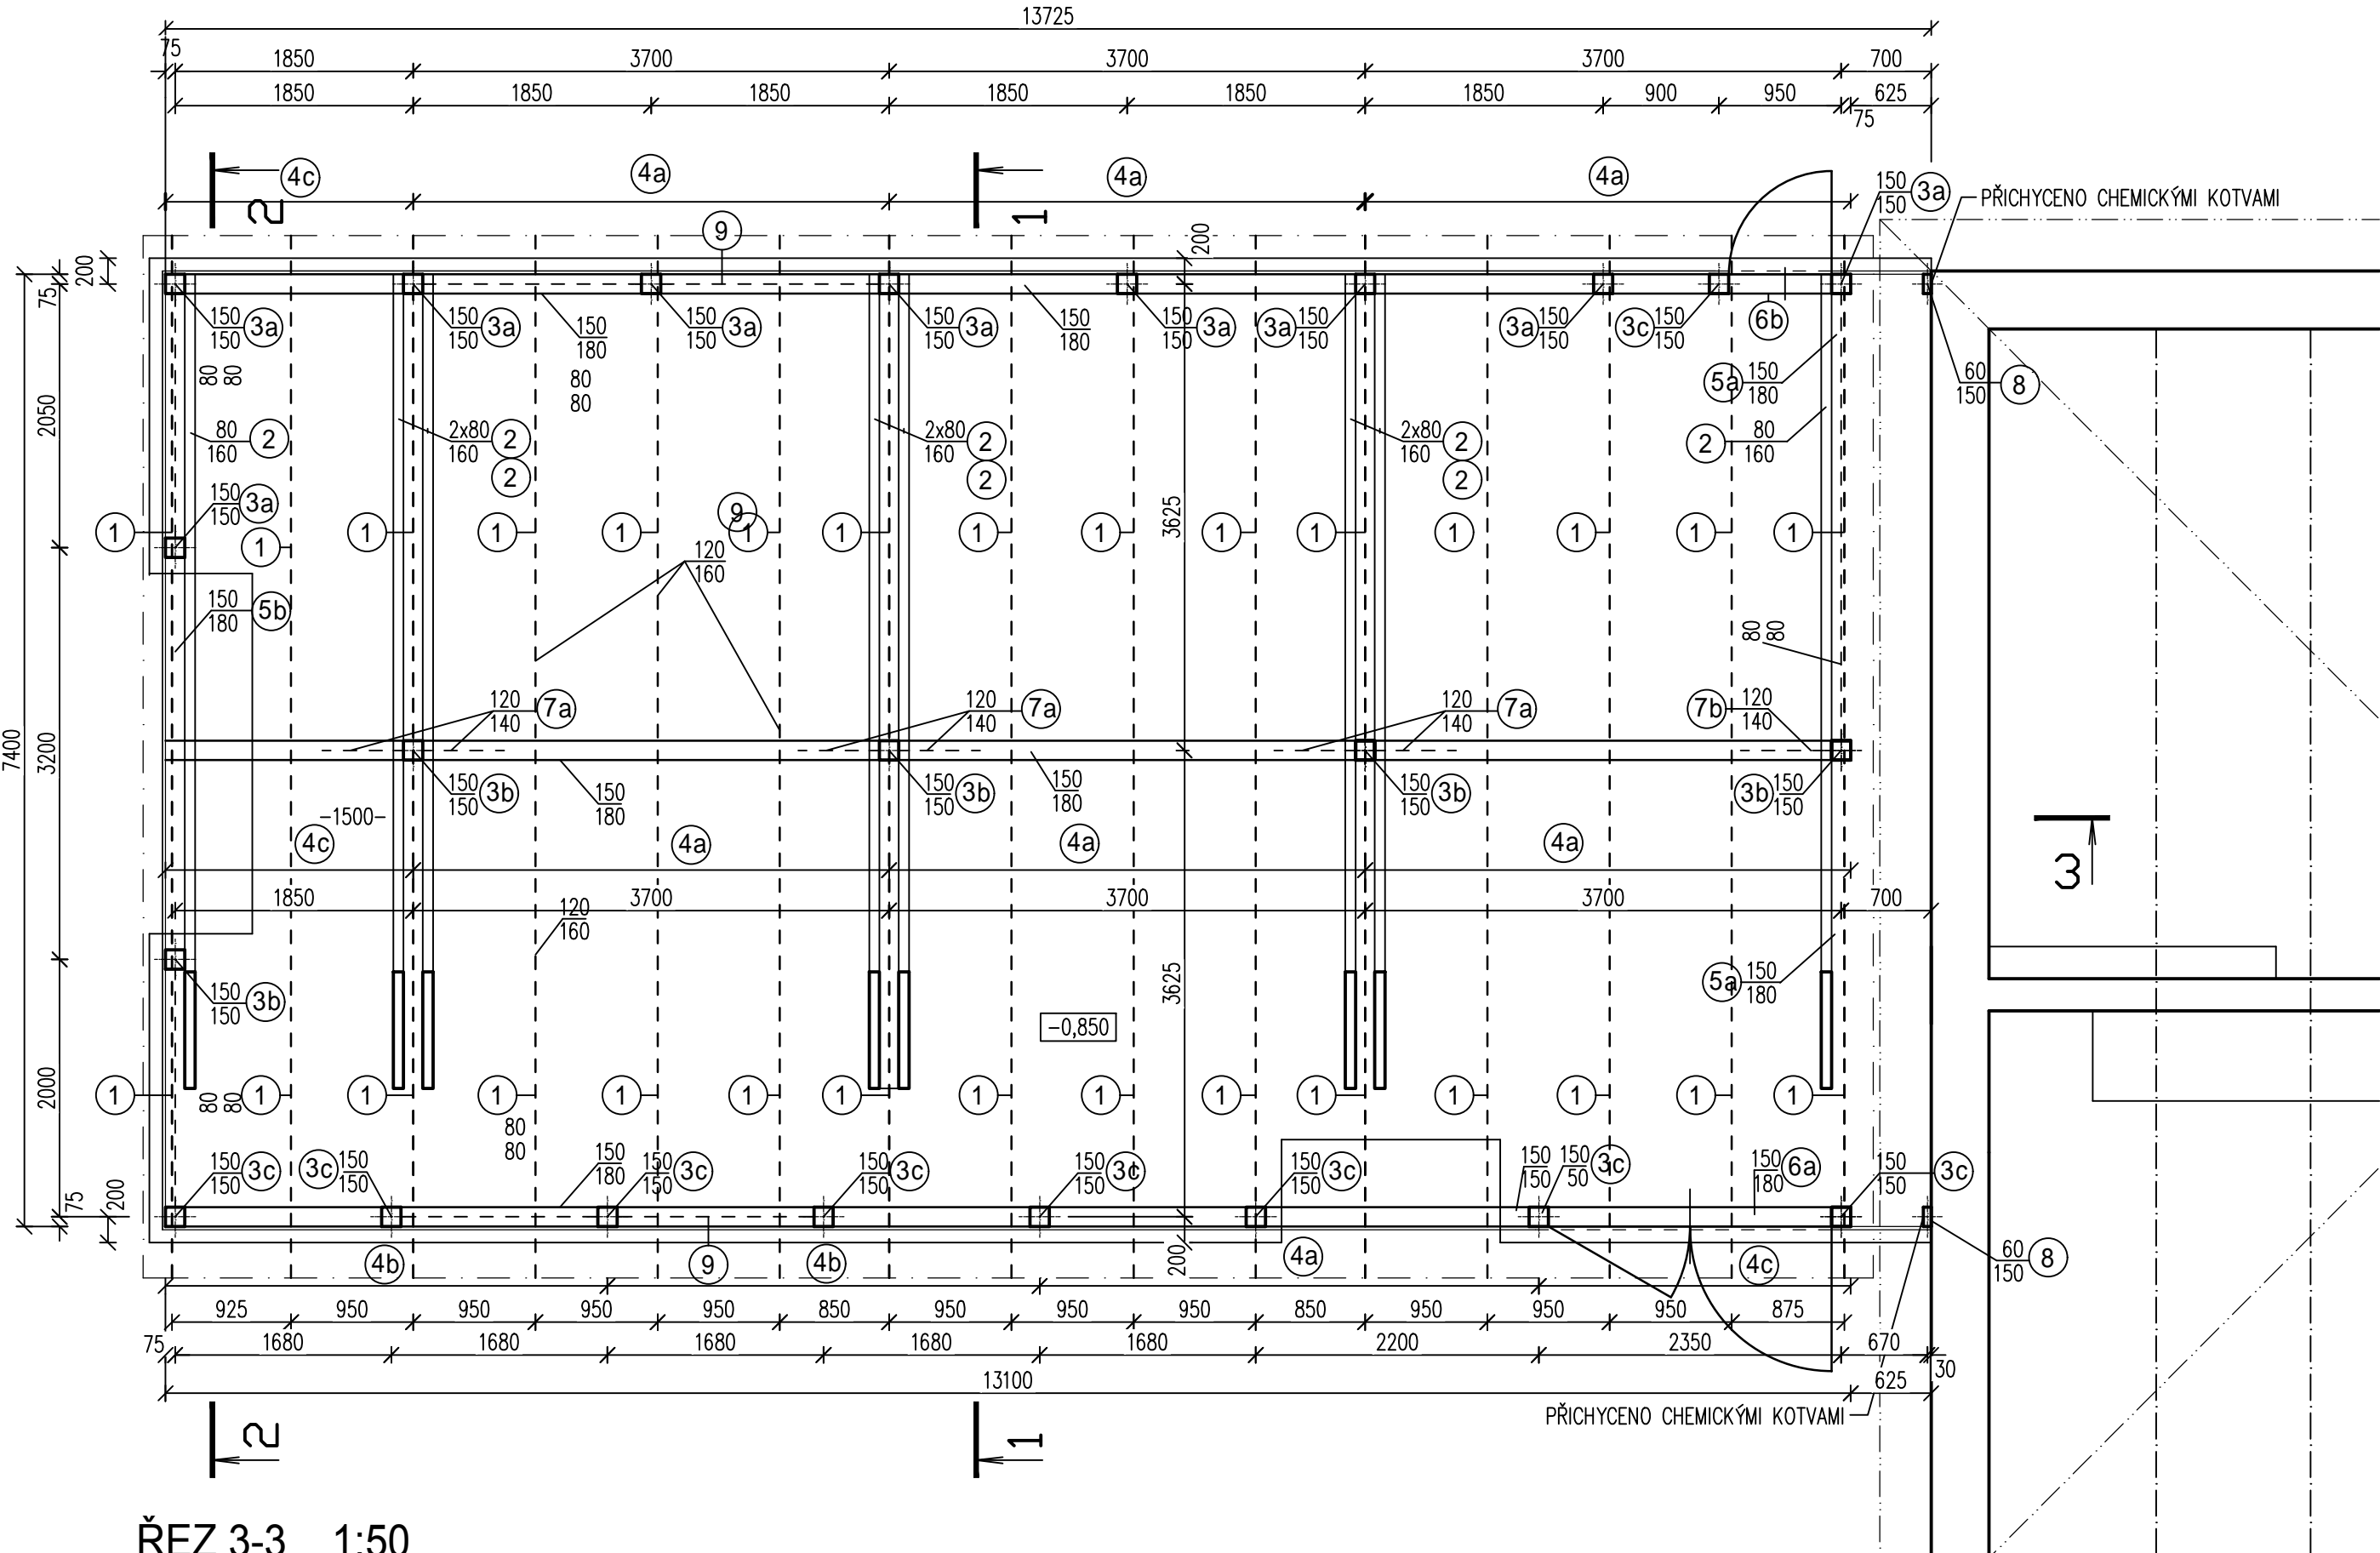


ŘEZ 3-3 1:50

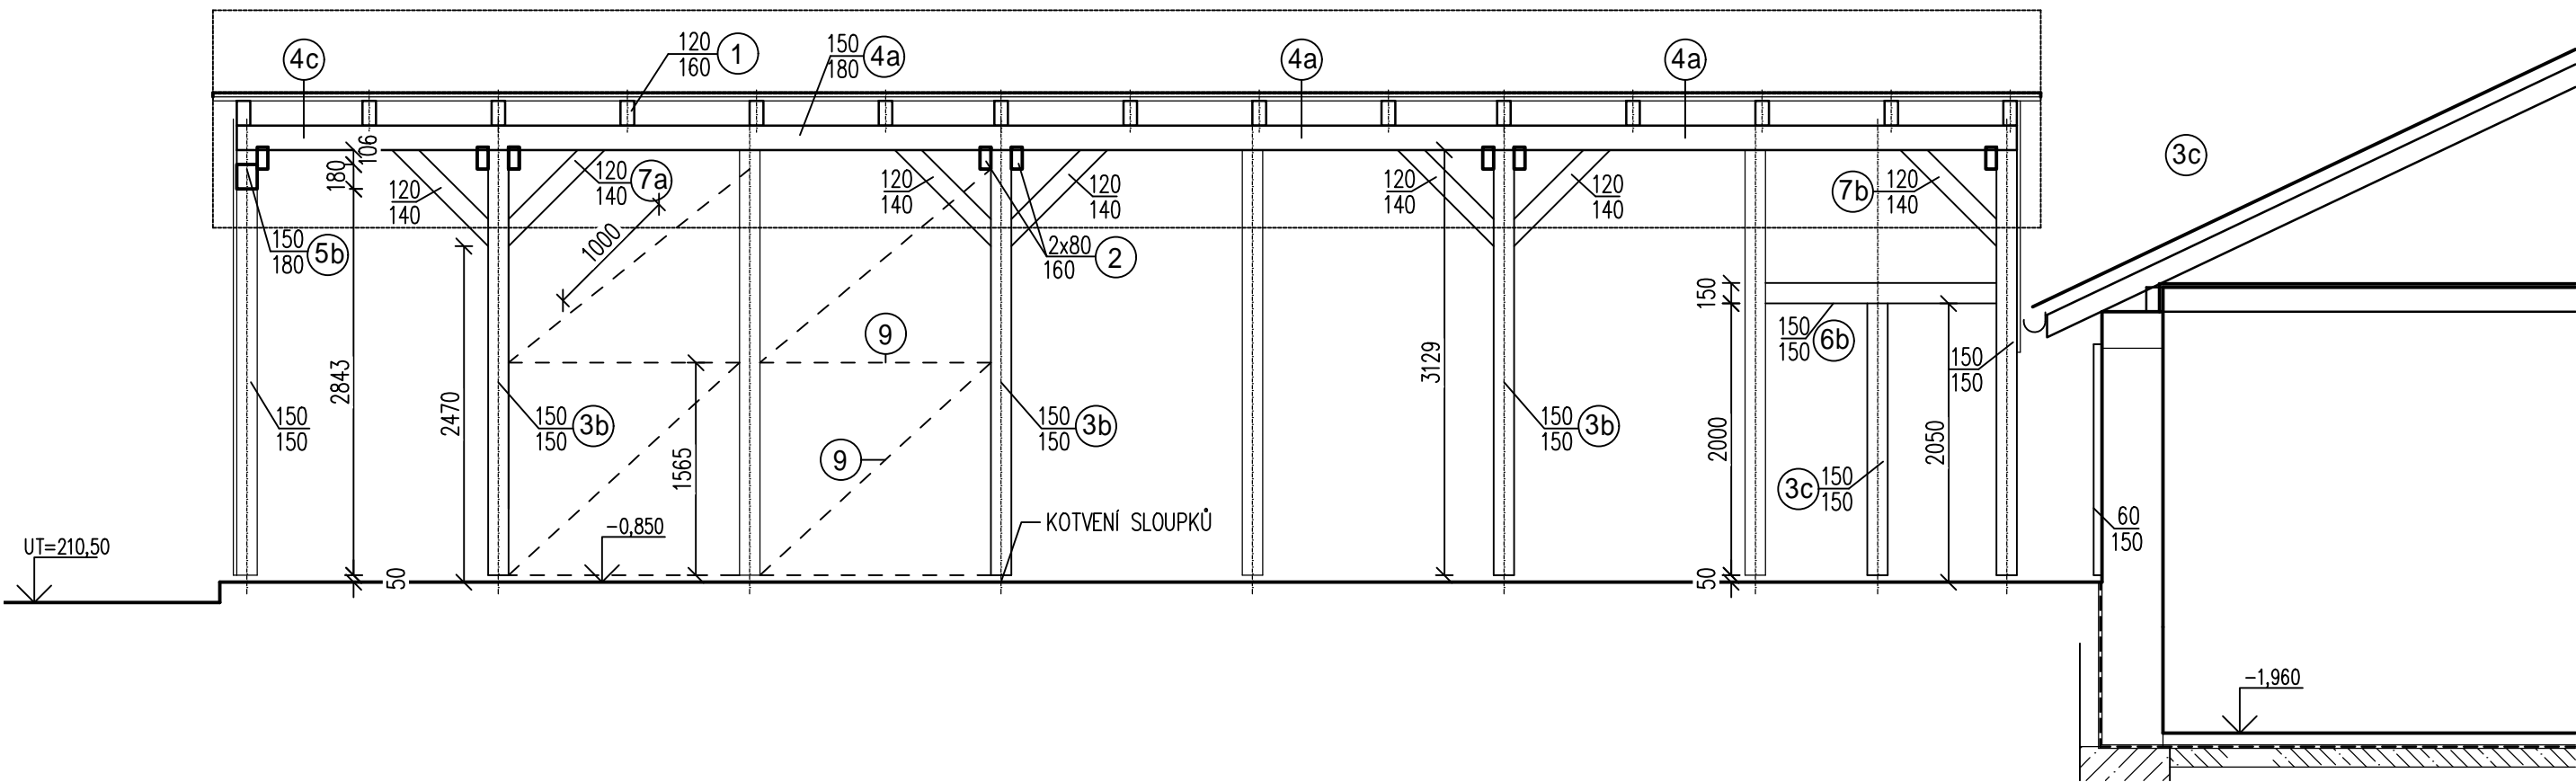

VÝPIS ŘEZIVA

OZN PRVKU	PRVEK	PRŮŘEZ mm	DÉLKA	POČET KUSŮ
1	KROKEV	120/160	4500	30
2	KLEŠTINA	80/160	6500	8
3a	SLOUPEK	150/150	4200	8
3b	SLOUPEK	150/150	3500	5
3c	SLOUPEK	150/150	3000	9
4a	VAZNICE	150/180	4200	7
4b	VAZNICE	150/180	4000	2
4c	VAZNICE	150/180	3000	3
5a	ROZPĚRA	150/180	4000	2
5b	ROZPĚRA	150/180	3500	1
6a	VÝMĚNA	150/180	2500	1
6b	VÝMĚNA	150/150	2000	1
7a	PÁSEK	120/140	3000 (1500+1500)	3
7b	PÁSEK	120/140	2000	1
8	PODPORA (OBKLAD)	60/150	2000	2
9	ZAVĚTROVÁNÍ	80/80	80/80	52

LAŤOVÁNÍ 50/30 bm 296x1,05=311
PLOCHA STŘEŠNÍHO PLÁŠTĚ 111x1,05=116m²
HOBLOVANÉ DESKY TL.25 125,3m² (3,2m²)

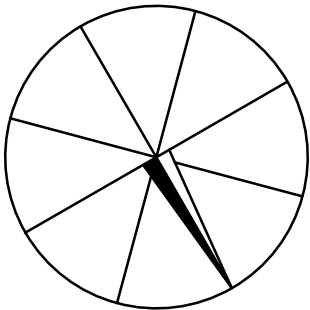

±0 ≈ 211,500 m n.m.

DOKUMENTACE JE DUŠEVNÍM MAJETKEM FIRMY HUTNÍ PROJEKT Frýdek-Místek a.s. A NESMÍ BÝT POUŽITA BEZ JEJÍHO VĚDOMÍ.

a)				
OZN.	ZMĚNA	DATUM	PROVEDL	KONTROLA
VYPRACOVAL	ING. PAVLA KROČOVÁ			
PROJEKTANT	ING. PAVLA KROČOVÁ			
SCHVÁLIL	ING. MICHAL ONDROUŠEK			
KONTROLOVAL	ING. MICHAL ONDROUŠEK			
INVESTOR	Město Mikulov			
MÍSTO STAVBY	Mikulov, ul. Republikánské obrany			
STAVBA	REKONSTRUKCE MĚSTSKÉHO KOUPALIŠTĚ			
SO 02 TECHNOLOGICKÝ OBJEKT ARCHITEKTONICKO STAVEBNÍ ŘEŠENÍ				
OBJEKT FILTRŮ - KROV				
HUTNÍ PROJEKT FRÝDEK-MÍSTEK HUTNÍ PROJEKT Frýdek-Místek a.s.				
DATUM 12/2018				
ÚČEL PROVÁDĚNÍ				
STAVBY				
Č. ZAK. 10875-003-000				
ARCHIVNÍ ČÍSLO HP4-2-95887				
LISTŮ 1		POČET A4 8		
MĚŘÍTKO 1 : 50		POŘADOVÉ Č. 05		