



PŮDORYS

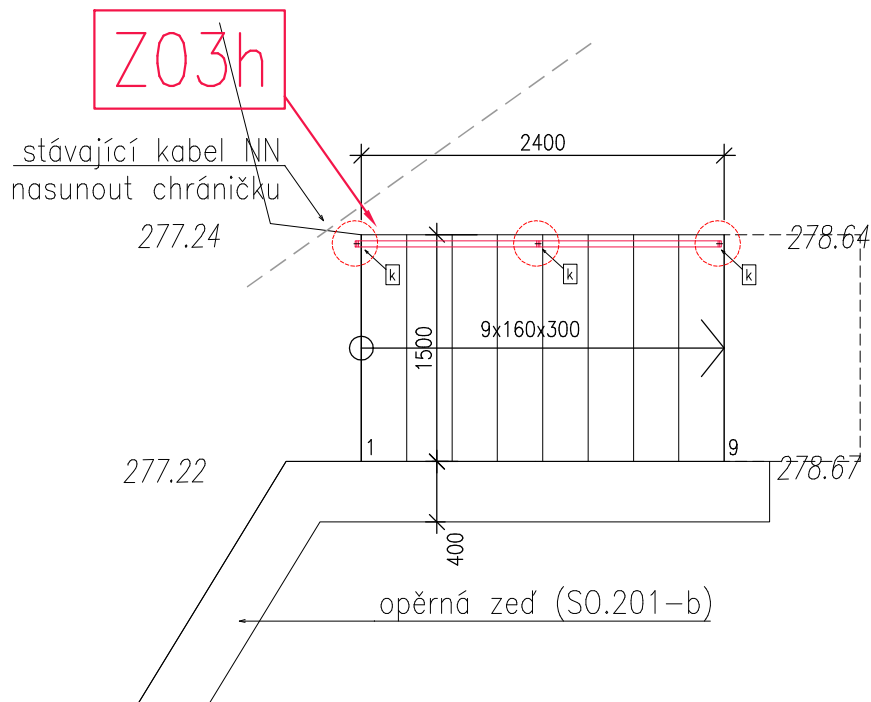



ŘEZ A-A

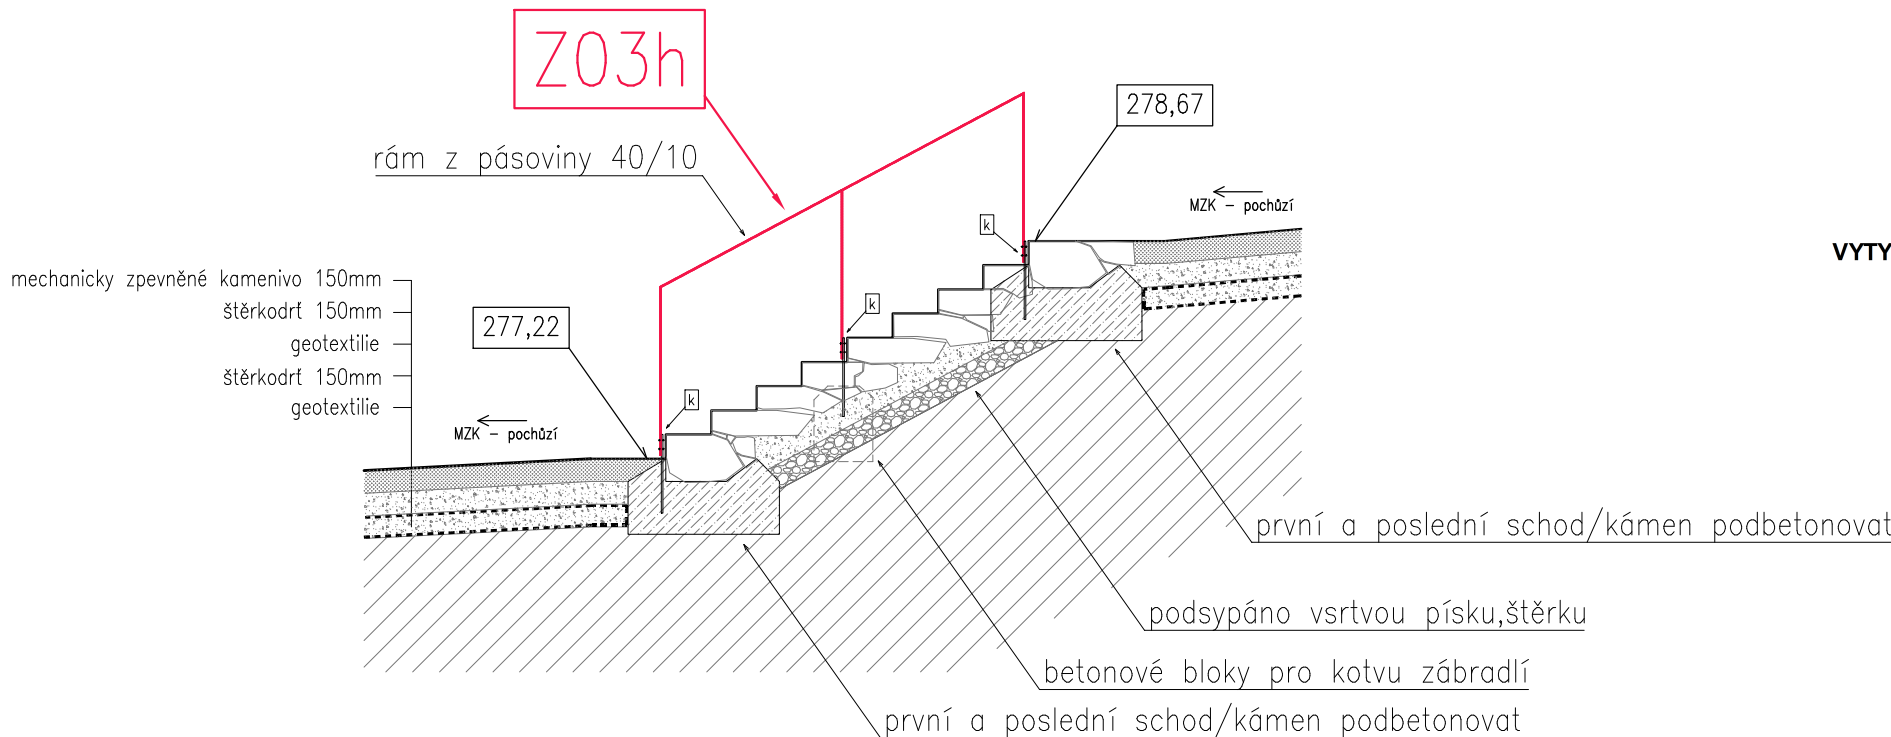

MADLO Z03h

1x

- svařenec z pásovin 40/10mm
- ocelové prvky budou žárově zinkovány a opatřeny 2x nátěrem kovářské černé barvy

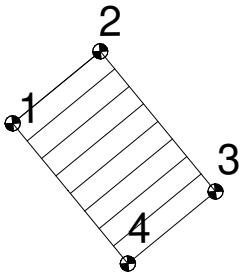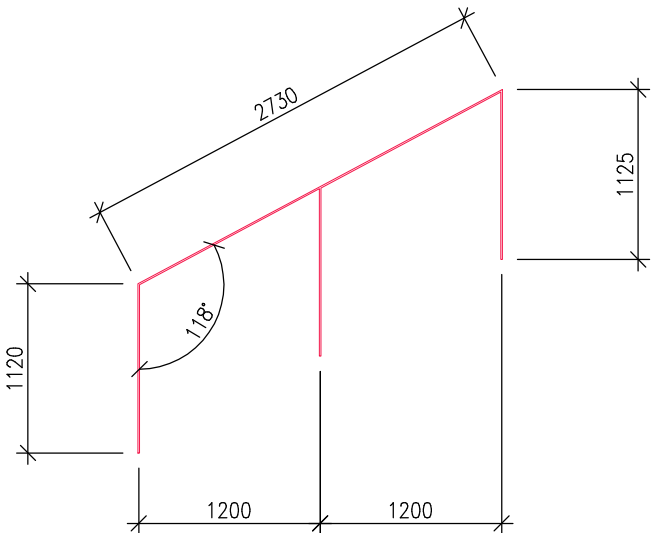

VYTYČOVACÍ BOD	X	Y
1	-600613.3543	-1203562.8441
2	-600612.1955	-1203561.8917
3	-600610.6716	-1203563.7458
4	-600611.8305	-1203564.6982



místo stavby :

Mikulov

název stavby :

REVITALIZACE NÁVRŠÍ KOZÍHO HRÁDKU V MIKULOVĚ

stavebník :

Město Mikulov

Náměstí 1, 692 20 Mikulov

IČ: 00283347

generální projektant :

desk architekti

desk architekti s.r.o.

Heřmanova 720/27, 170 00 Praha 7

tel: +(420) 607 644 292

mail: info@desk-a.cz

hlavní inženýr projektu

Ing. arch. Jakub Havel

tel: 606 805 460

mail: havel@desk-a.cz

zpracovatel částí :

desk architekti s.r.o.

Heřmanova 720/27, 170 00 Praha 7

tel: +(420) 607 644 292

mail: info@desk-a.cz

zodpovědný projektant:

Ing. arch. Jakub Děnge

ČKA 04421

Heřmanova 720/27, 170 00 Praha 7

tel: +(420) 607 644 292

mail: denge@desk-a.cz

vypracoval :

Ing. arch. Jakub Havel

otisk autorizačního razítka :

* na ocelové prvky bude vyhotovena
dílenská dokumentace

stupeň dokumentace :

PROVEDENÍ STAVBY (DPS)

část dokumentace :

SO.202

c. SCHODY - VÝCHOD

výkres :

PŮDORYS, ŘEZ

číslo výkresu :

10

měřítko :

1:50

datum :

06/2022