



místo stavby :

**Mikulov**

název stavby :

## REVITALIZACE NÁVRŠÍ KOZÍHO HRÁDKU V MIKULOVĚ

stavebník :

### Město Mikulov

Náměstí 1, 692 20 Mikulov

IČ: 00283347

generální projektant :

desk architekti

desk architekti s.r.o.

Heřmanova 720/27, 170 00 Praha 7

tel: +(420) 607 644 292

mail: info@desk-a.cz

hlavní inženýr projektu

**Ing. arch. Jakub Havel**

tel: 606 805 460

mail: havel@desk-a.cz

zpracovatel částí :

desk architekti s.r.o.

Heřmanova 720/27, 170 00 Praha 7

tel: +(420) 607 644 292

mail: info@desk-a.cz

zodpovědný projektant:

**Ing. arch. Jakub Děnge**

ČKA 04421

Heřmanova 720/27, 170 00 Praha 7

tel: +(420) 607 644 292

mail: denge@desk-a.cz

vypracoval :

**Ing. arch. Jakub Havel**

otisk autorizačního razítka :

\* na ocelové prvky bude vyhotovena  
dílenská dokumentace

stupeň dokumentace :

**PROVEDENÍ STAVBY (DPS)**

část dokumentace :

**SO.202**

**e. ZÁBRADLÍ Z01.c**

výkres :

### PŮDORYS, ŘEZ

číslo výkresu :


**17**

měřítko :

**1:100**

datum :

**06/2022**

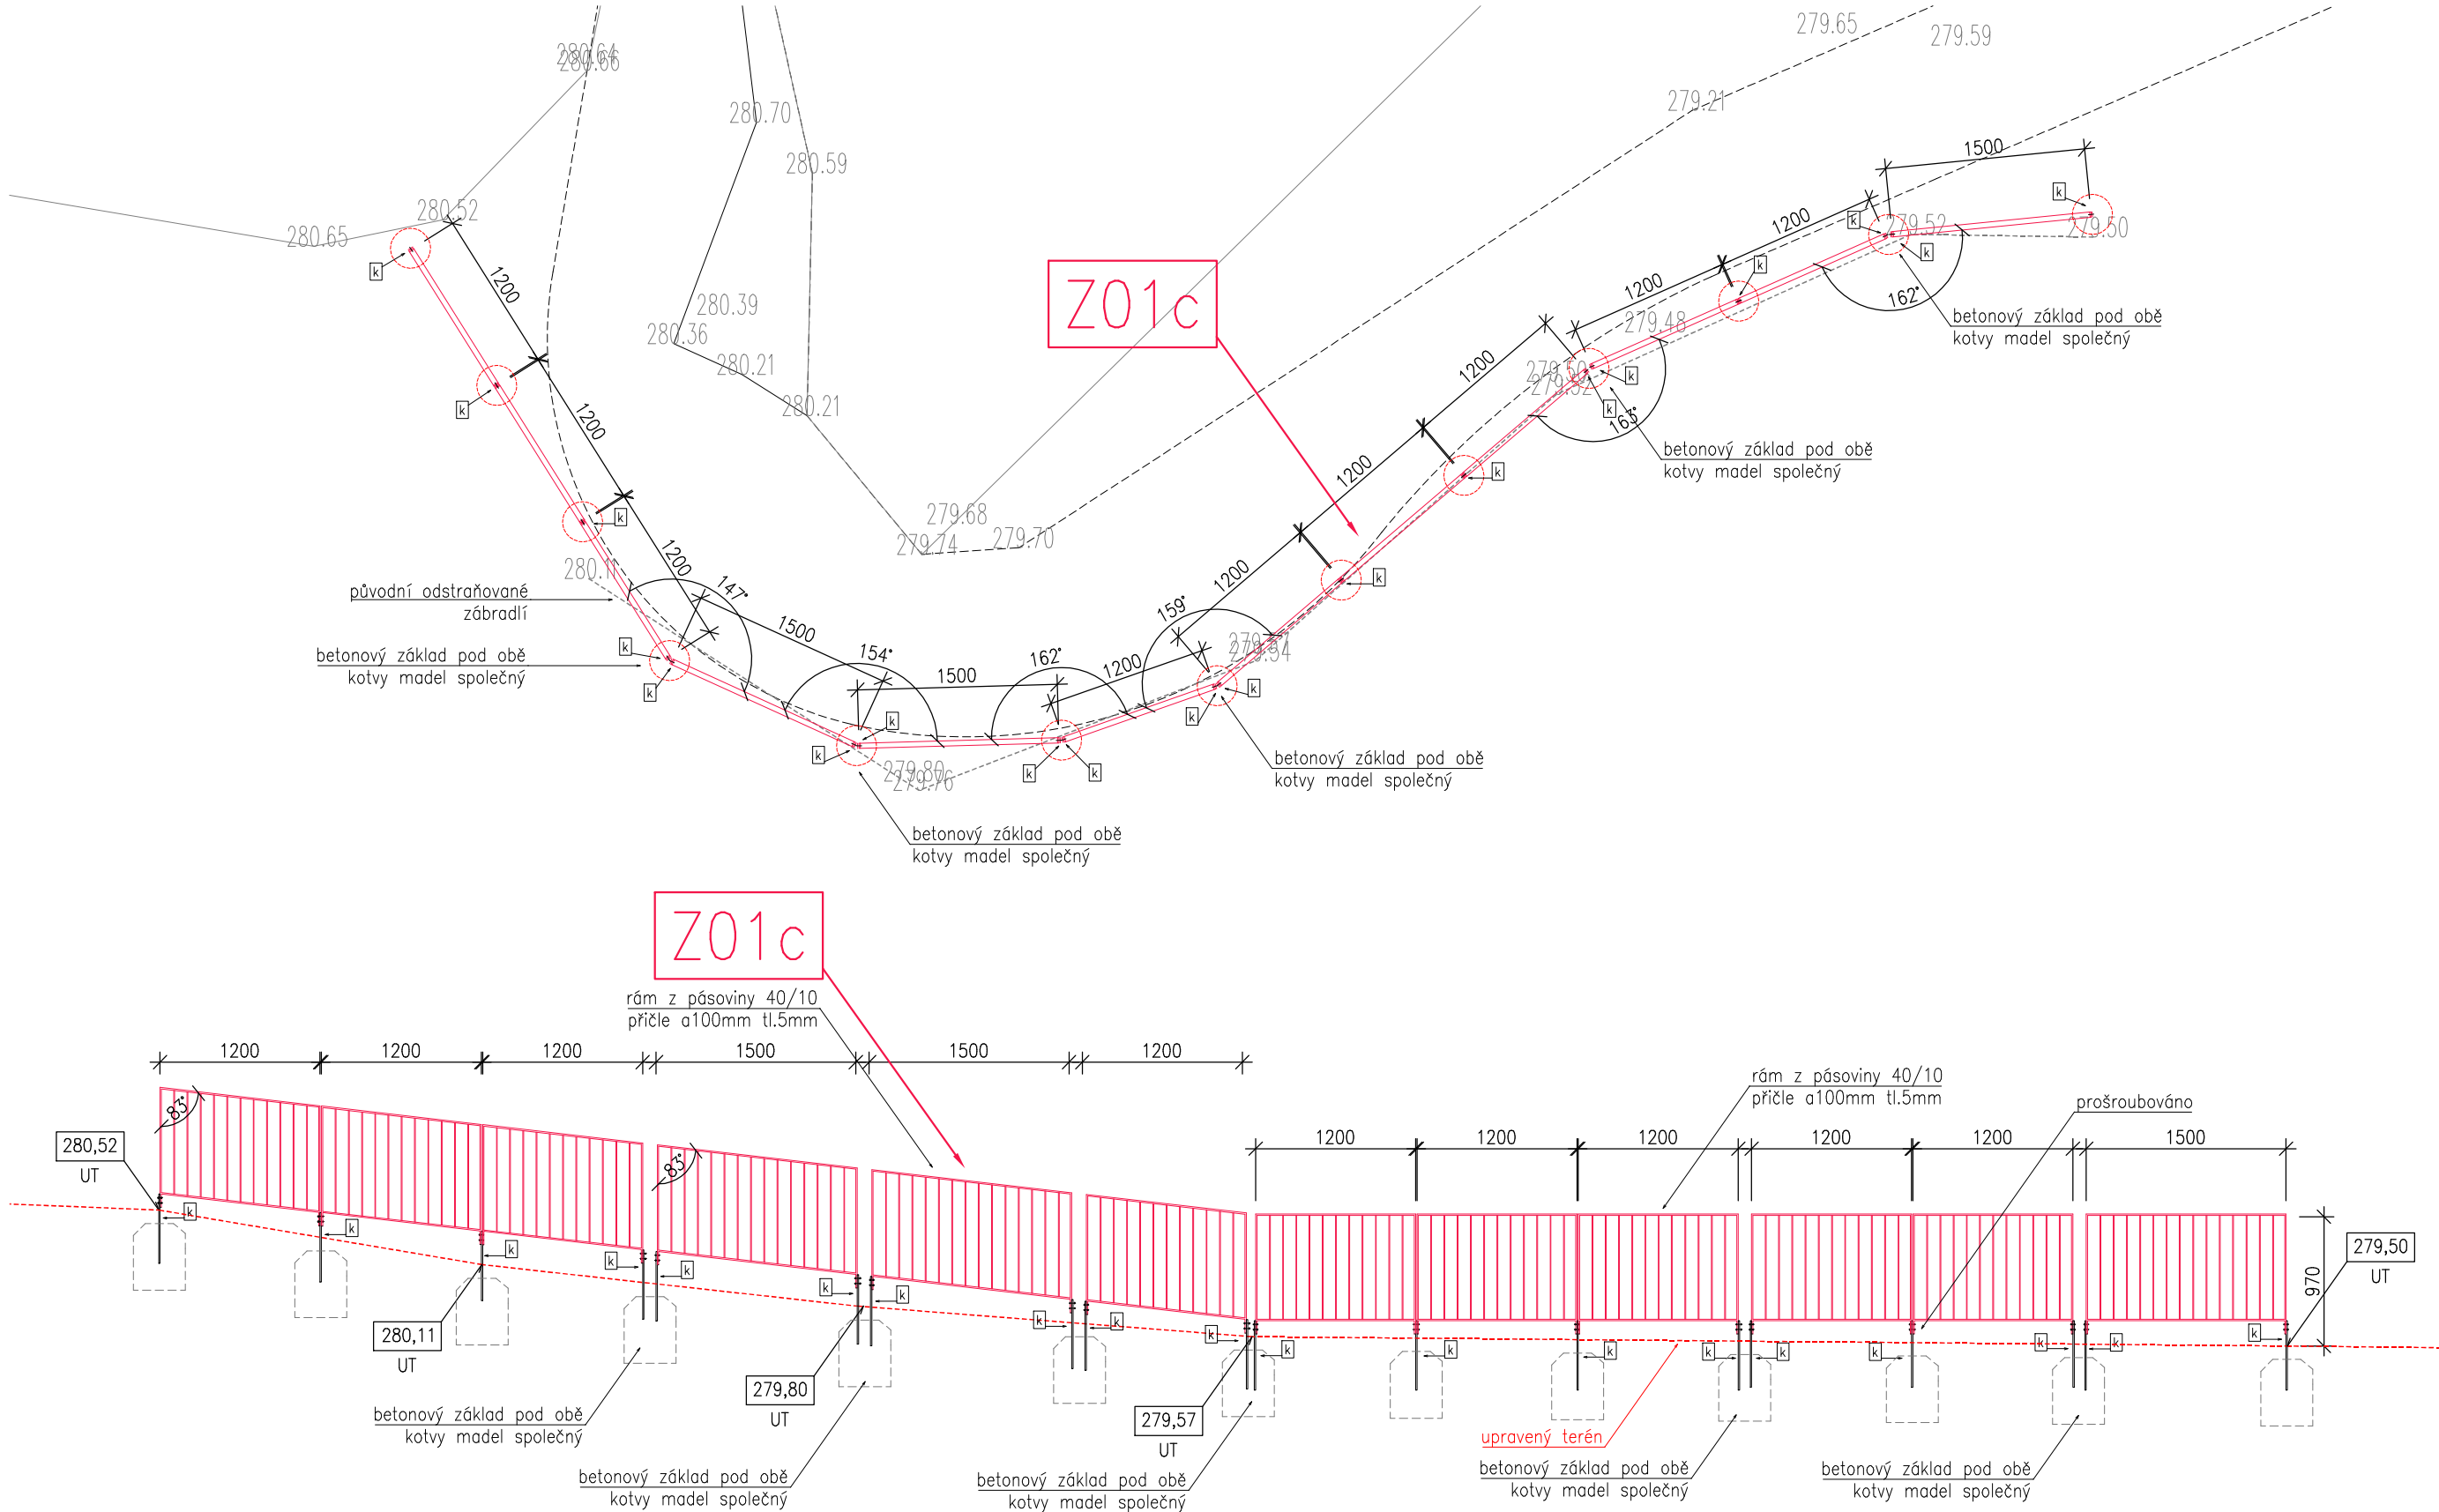

### POZNÁMKY

- POZN.1 Veškeré rozměry je nutné ověřit IN SITU. Pozice kotvení sloupků do skalního masivu bude určena prováděcí firmou přímo na místě!
- POZN.2 – Veškeré ocelové prvky budou žárově zinkovány a následně opatřeny 2x nátěrem kovářské černé barvy
- POZN.3 – Dokumentace nenahrazuje dílenskou dokumentaci
- POZN.4 – Při výstavbě schodů do ulice Kozí hrádek je nutné zachovat stáv. sítě technické infrastruktury (zvláště přípojky vedoucí k rodinnému domu na parc. č. 3333/7)

### ZÁBRADLÍ Z01c

**5x1200mm + 1x1500mm ve spádu 83° 4x1200mm + 2x1500mm**

- pole zábradlí ze svařence z pásoviny 40/10mm
- příčle z pásoviny 40/5mm a 100mm
- ocelové prvky budou žárově zinkovány a opatřeny 2x nátěrem kovářské černé barvy
- přišroubováno k ocelovým kotvám
- kotvy usazeny do betonových patek z betonu C20/25 XC1

### KOTVA

**19x**