

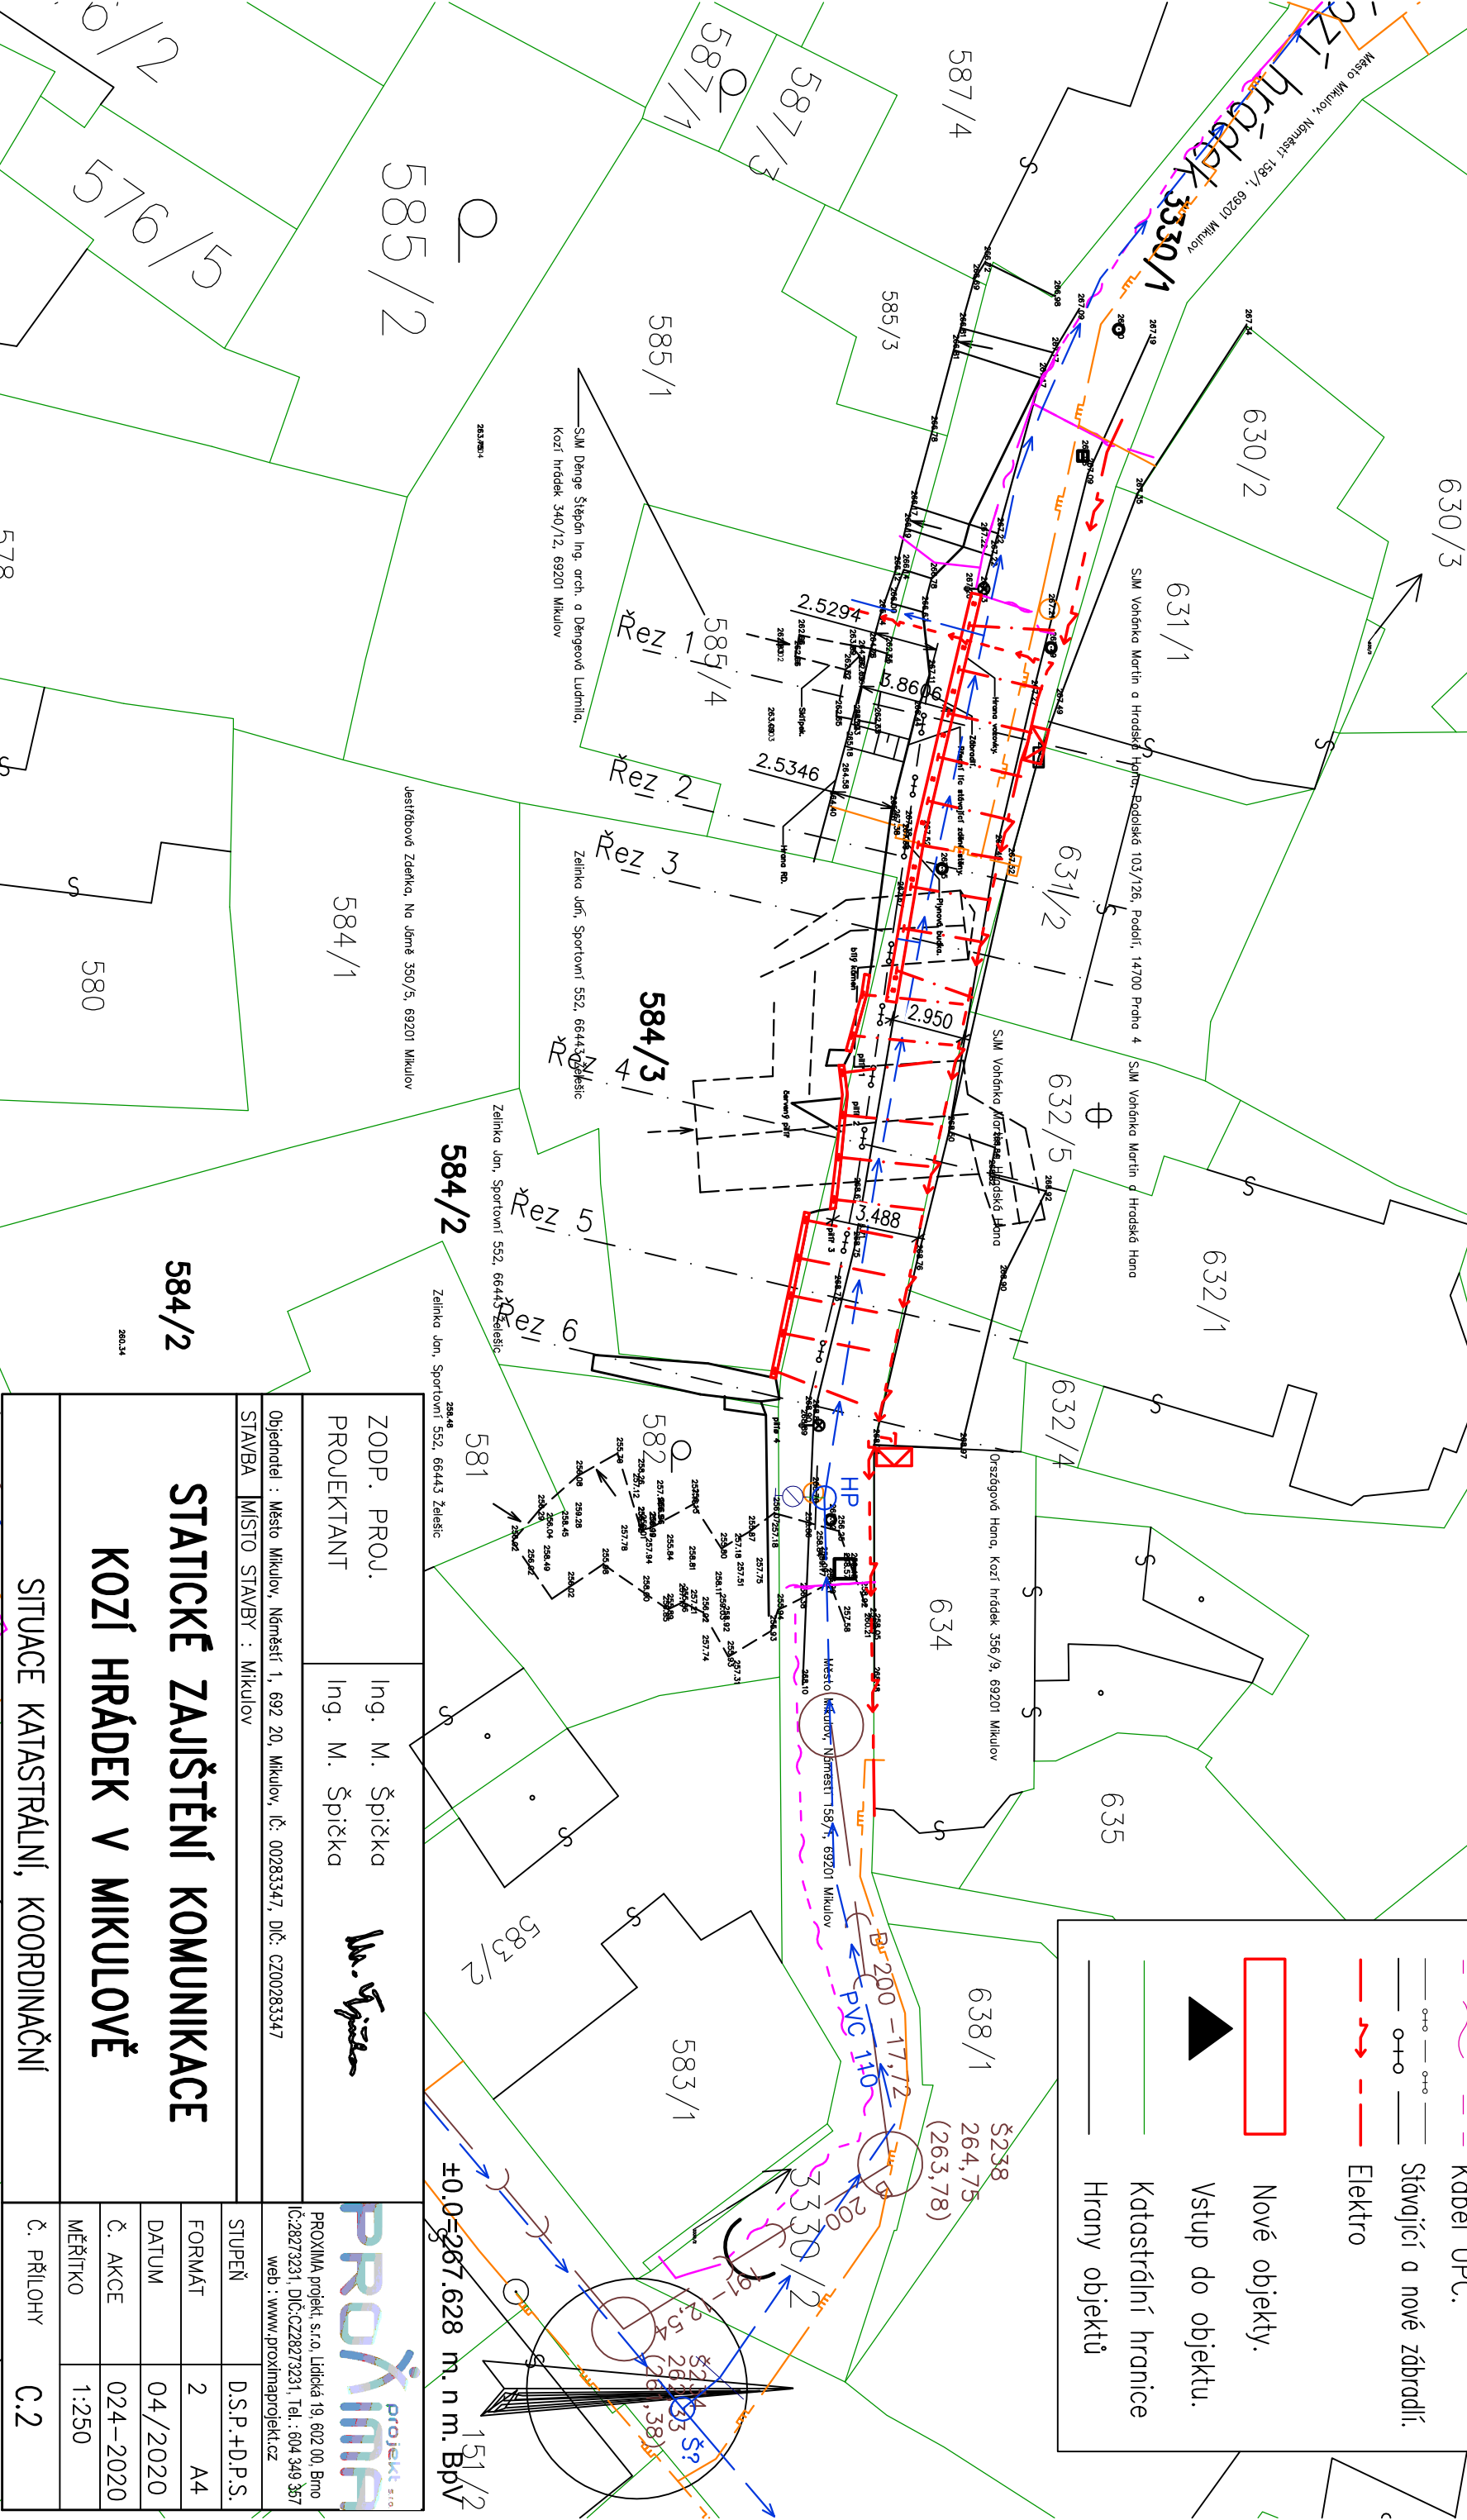
# SITUACE KATASTRÁLNÍ, KOORDINAČNÍ M 1:250



Veškeré přípojky procházející skrz budoucí opěrnou stěnu budou po celou dobu provádění řádně ochráněny, umístěny do PVC průchodek s průměrem vždy větším o 100mm a mezera mezi přípojkou a průchodnou bude vyplněna minerální vatou a PUR pěnou.

Plynová budka bude řádně uchycena na nové ŽB stěně pomocí ocelového kotveného rámu.

## LEGENDA :

- Plyn NTL.
- Pitná voda.
- Kanalizace.
- Komunikační vedení.
- Kabel UPC.
- Stávající a nové zábrodí.
- Elektro
- Nové objekty.
- Vstup do objektu.
- Katastrální hranice
- Hrany objektů



|   |  |                        |   |   |
|---|--|------------------------|---|---|
| ZODP. PROJ.   |  | Ing. M. Špička         |  |  |
| PROJEKTANT  |  | Ing. M. Špička         |   |   |
| Objednatel : Město Mikulov, Náměstí 1, 692 20, Mikulov, IČ: 00283347, DIČ: CZ00283347 |  |                        |   |   |
| STAVBA  |  | MÍSTO STAVBY : Mikulov |   |   |
| STATICKÉ ZAJIŠTĚNÍ KOMUNIKACE   |  |                        |   |   |
| KOZÍ HRÁDEK V MIKULOVĚ  |  |                        |   |   |
| SITUACE KATASTRÁLNÍ, KOORDINAČNÍ  |  |                        |   |   |
| Č. PŘÍLOHY  |  |                        |   |   |
| C.2   |  |                        |   |   |

|         |               |
|---------|---------------|
| STUPĚŇ  | D.S.P.+D.P.S. |
| FORMÁT  | 2 A4          |
| DATUM   | 04/2020       |
| Č. AKCE | 024-2020      |
| MĚŘÍTKO | 1:250         |