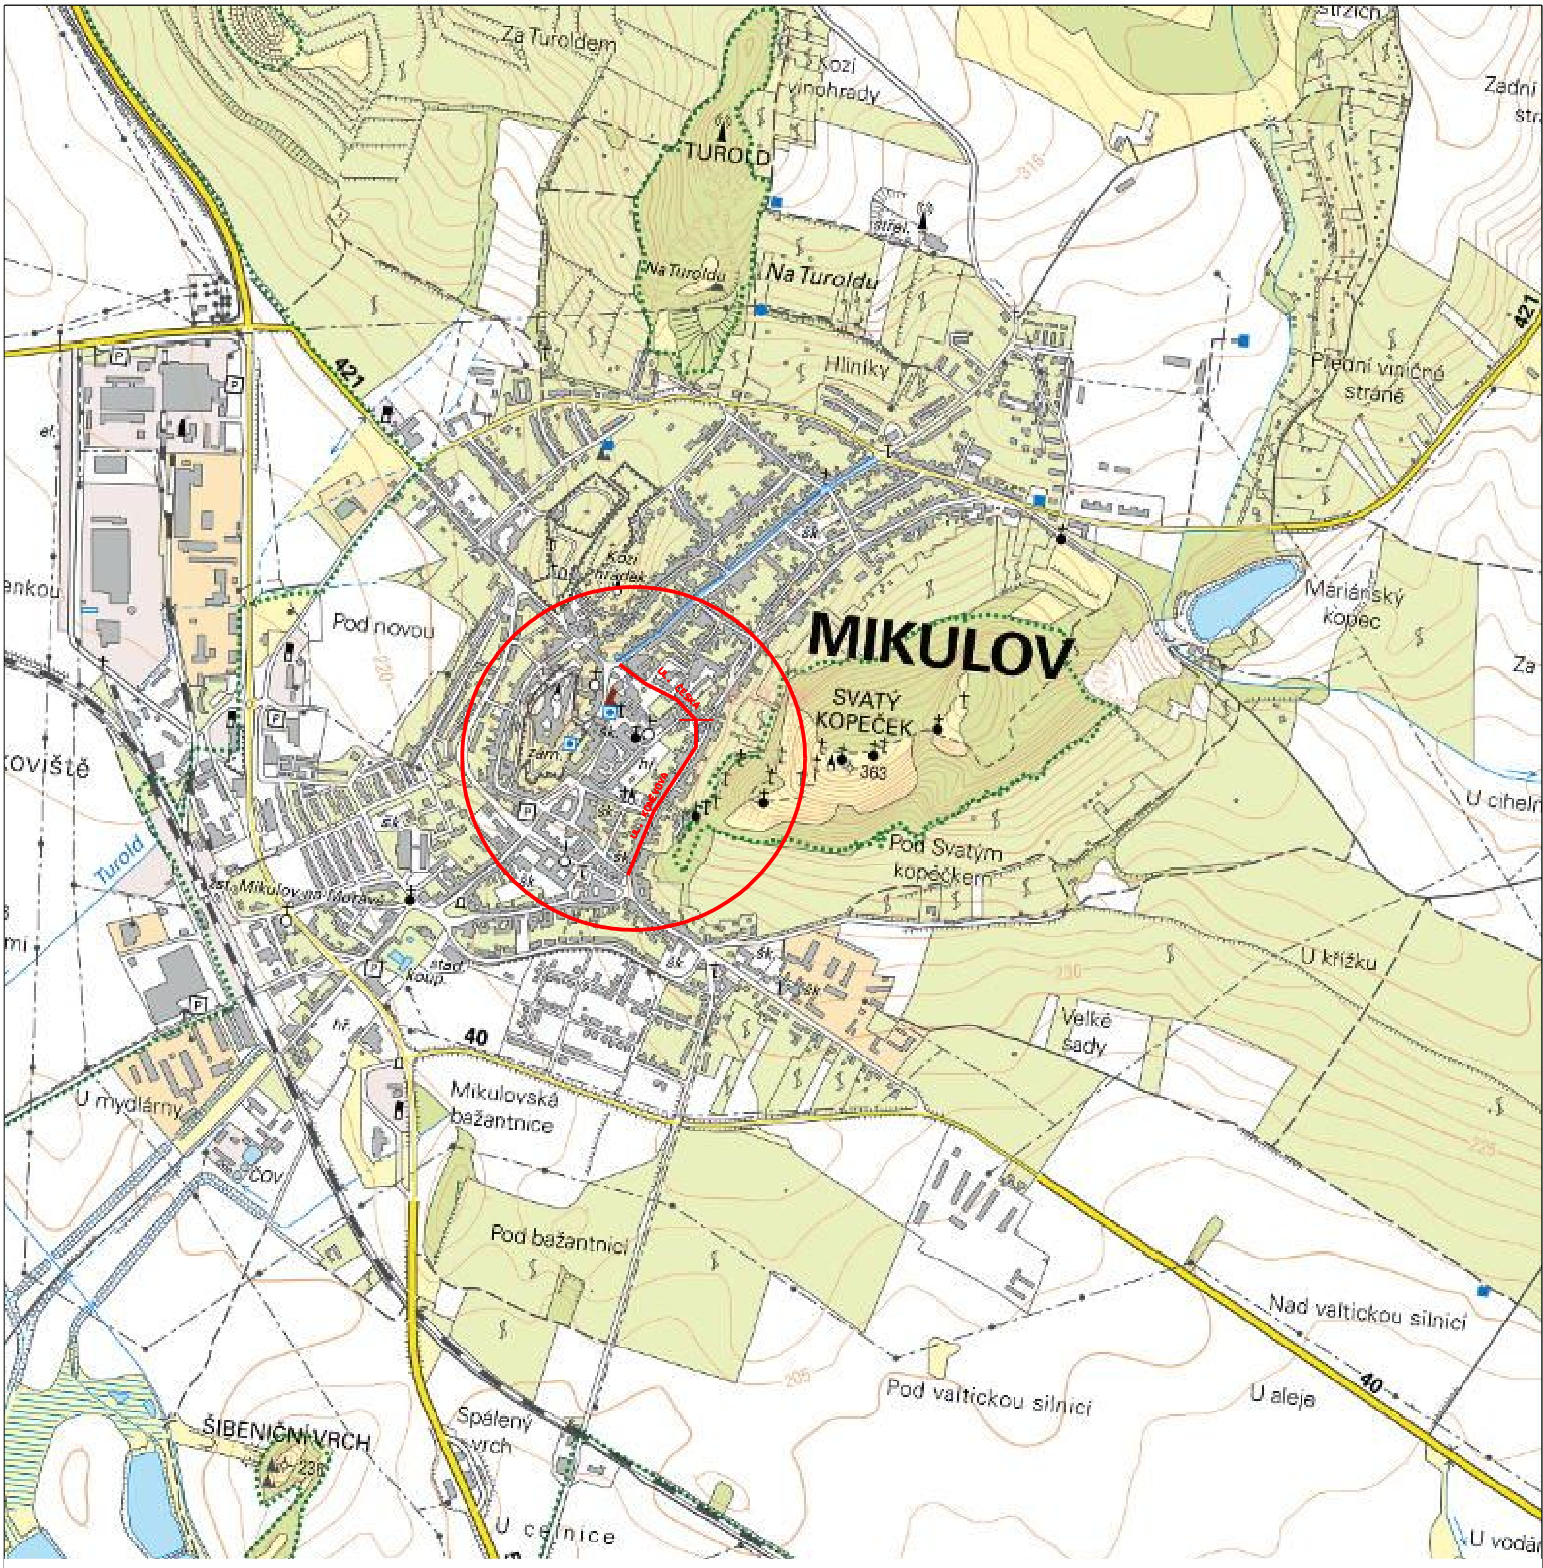

ZMĚNA 0	PROVEDL	DATUM
ZODPOVĚDNÝ PROJEKTANT	VYPRACOVAL	SILNIČNÍ A MOSTNÍ INŽENÝRSTVÍ S.R.O RUDOLECKÉHO 25, 669 02 ZNOJMO TEL/FAX: 515 260 839 M: 603 325 894 IČ: 27699927 DIČ: CZ27699927
ING. LIBOR PIVNIČKA	MIROSLAVA ZEDNÍKOVÁ	
Pivnička	Zednikova	
INVESTOR MĚSTO MIKULOV, NÁMĚSTÍ 1, 692 20 MIKULOV		
AKCE OPRAVA MÍSTNÍ KOMUNIKACE UL. KONĚVOVA, ČESKÁ MIKULOV		KRAJ: JIHOMORAVSKÝ DATUM: ZÁŘÍ 2017 STUPEŇ: DSP FORMÁT: 1 A4 MĚŘÍTKO: 1:18000
PŘÍLOHA PŘEHLEDNÁ SITUACE		ČÍSLO PŘÍLOHY: 02 ČÍSLO PARÉ:

...\změna_9_2017\situace.dgn 26.9.2017 11:24:01