




VZOROVÝ PŘÍČNÝ ŘEZ UL. KONĚVOVA

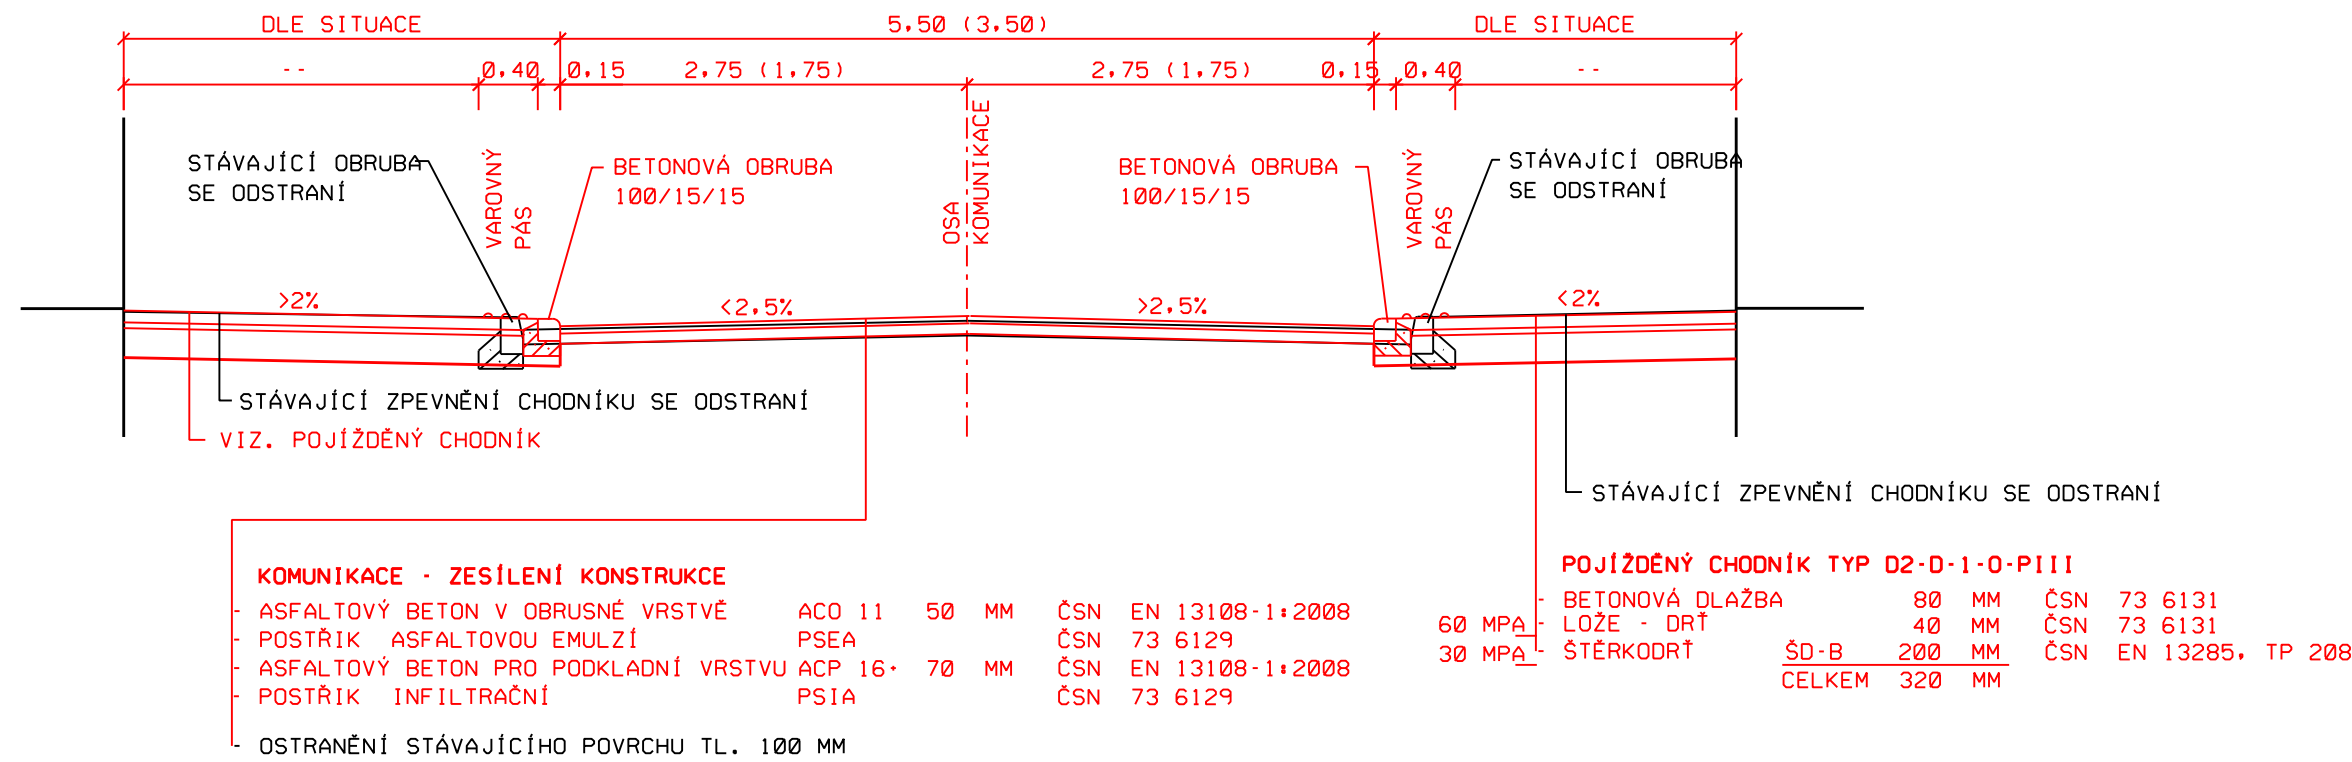


VZOROVÝ PŘÍČNÝ ŘEZ UL. ČESKÁ

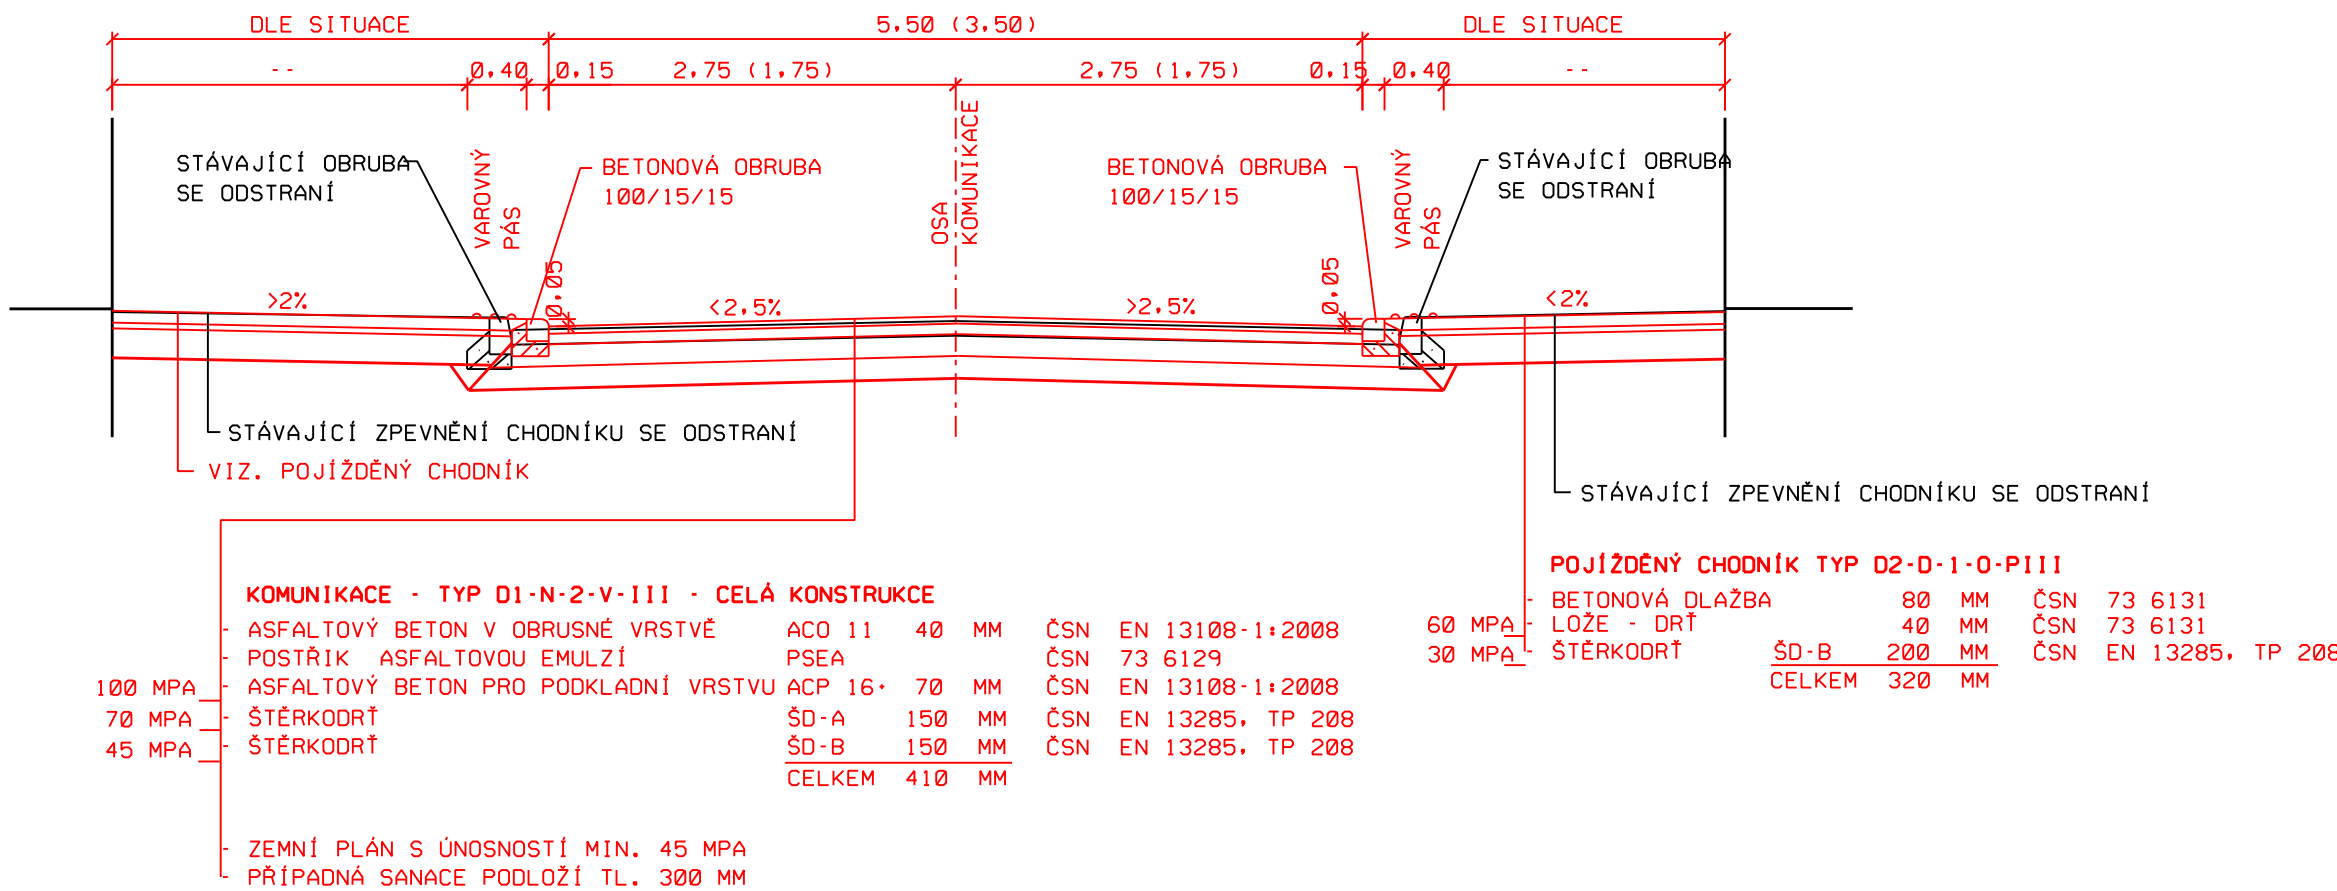


VZOROVÝ PŘÍČNÝ ŘEZ - POJÍŽDĚNÝ CHODNÍK KAM. MOZAIK

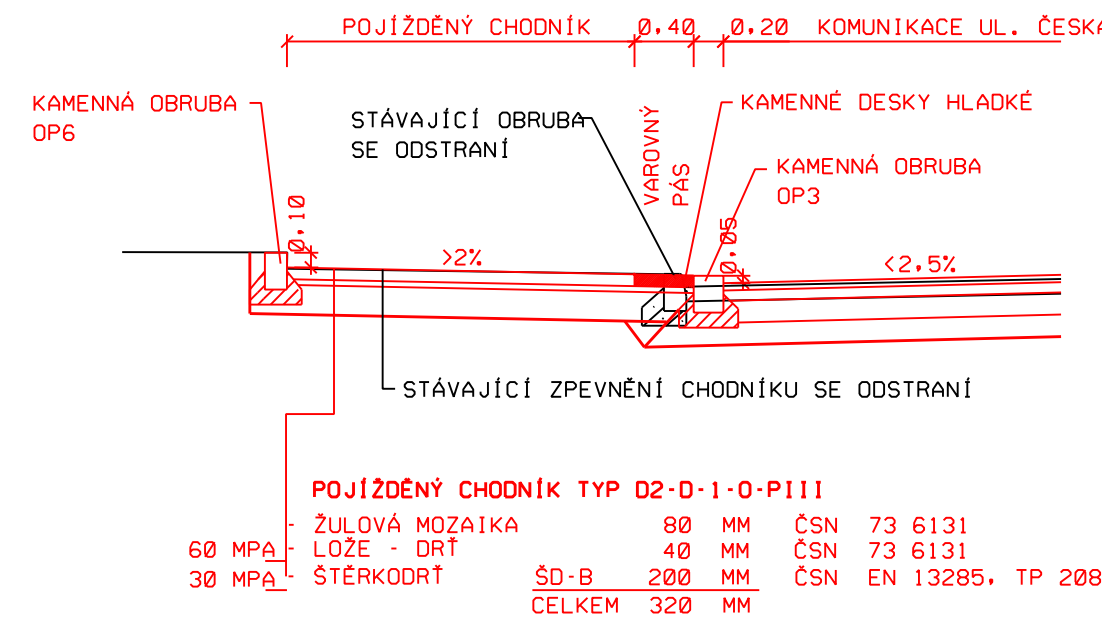

NOVÁ MŘÍŽ ULIČNÍ VPUSTĚ

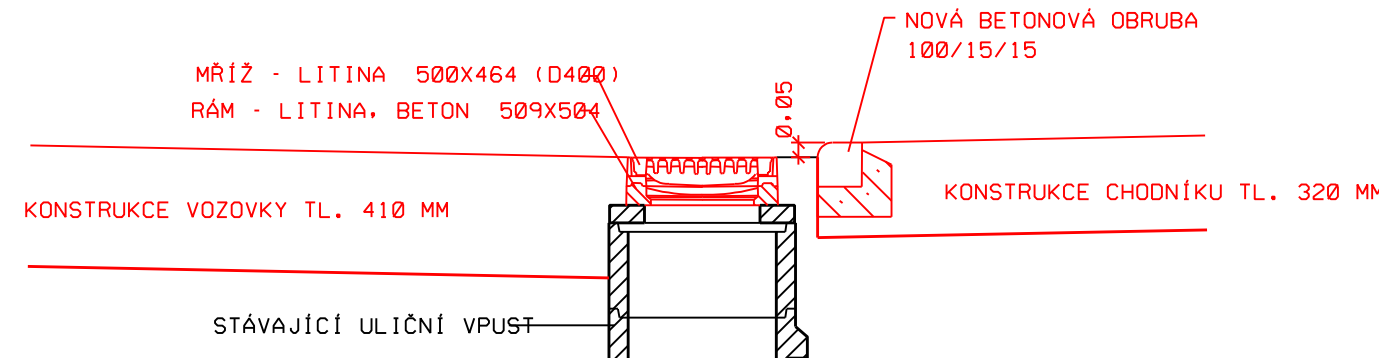

NOVÁ PODOBRUBNÍKOVÁ MŘÍŽ ULIČNÍ VPUSTĚ

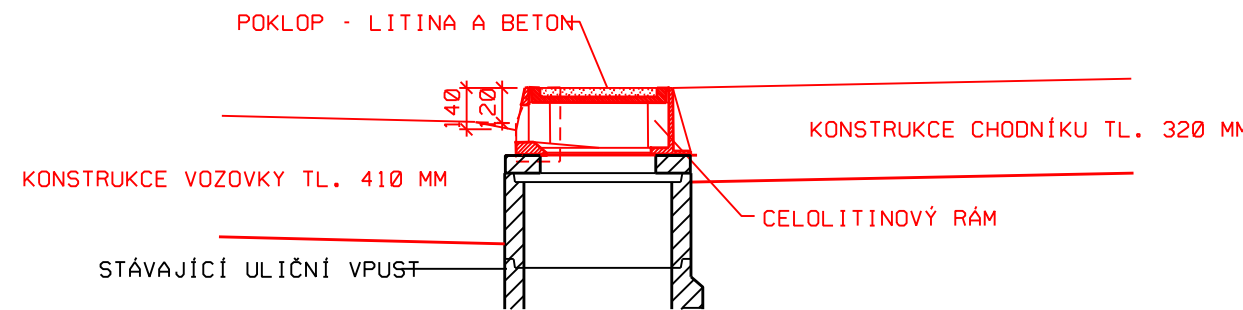

POZNÁMKA:  
CHODNÍK - DLAŽBA TL. 80 MM - BARVA ŠEDÁ  
VAROVNÝ PÁS CHODNÍKU - RELIÉFNÍ DLAŽBA TL. 80 MM - BARVA ČERVENÁ  
VJEZD - DLAŽBA TL. 80 MM - BARVA ČERVENÁ  
VAROVNÝ PÁS VJEZDU - RELIÉFNÍ DLAŽBA TL. 80 MM - BARVA ŠEDÁ

ZMĚNA	0	PROVEDL	DATUM
ZODPOVĚDNÝ PROJEKTANT	ING. LIBOR PIVNÍČKA	VYPRACOVAL	MIROSLAVA ZEDNÍKOVÁ
INVESTOR	MĚSTO MIKULOV, NÁMĚSTÍ 1. 692 20 MIKULOV	KRAJ	JIHOMORAVSKÝ
AKCE	OPRAVA MÍSTNÍ KOMUNIKACE UL. KONĚVOVA, ČESKÁ MIKULOV	DATUM	ZÁŘÍ 2017
PŘÍLOHA	VZOROVÝ PŘÍČNÝ ŘEZ	STUPEŇ	DSP
		FORMÁT	3 A4
		MĚŘÍTKO	1:50
		ČÍSLO PŘÍLOHY	ČÍSLO PARÉ
			04