



VZOROVÝ PŘÍČNÝ ŘEZ ul. ČESKÁ

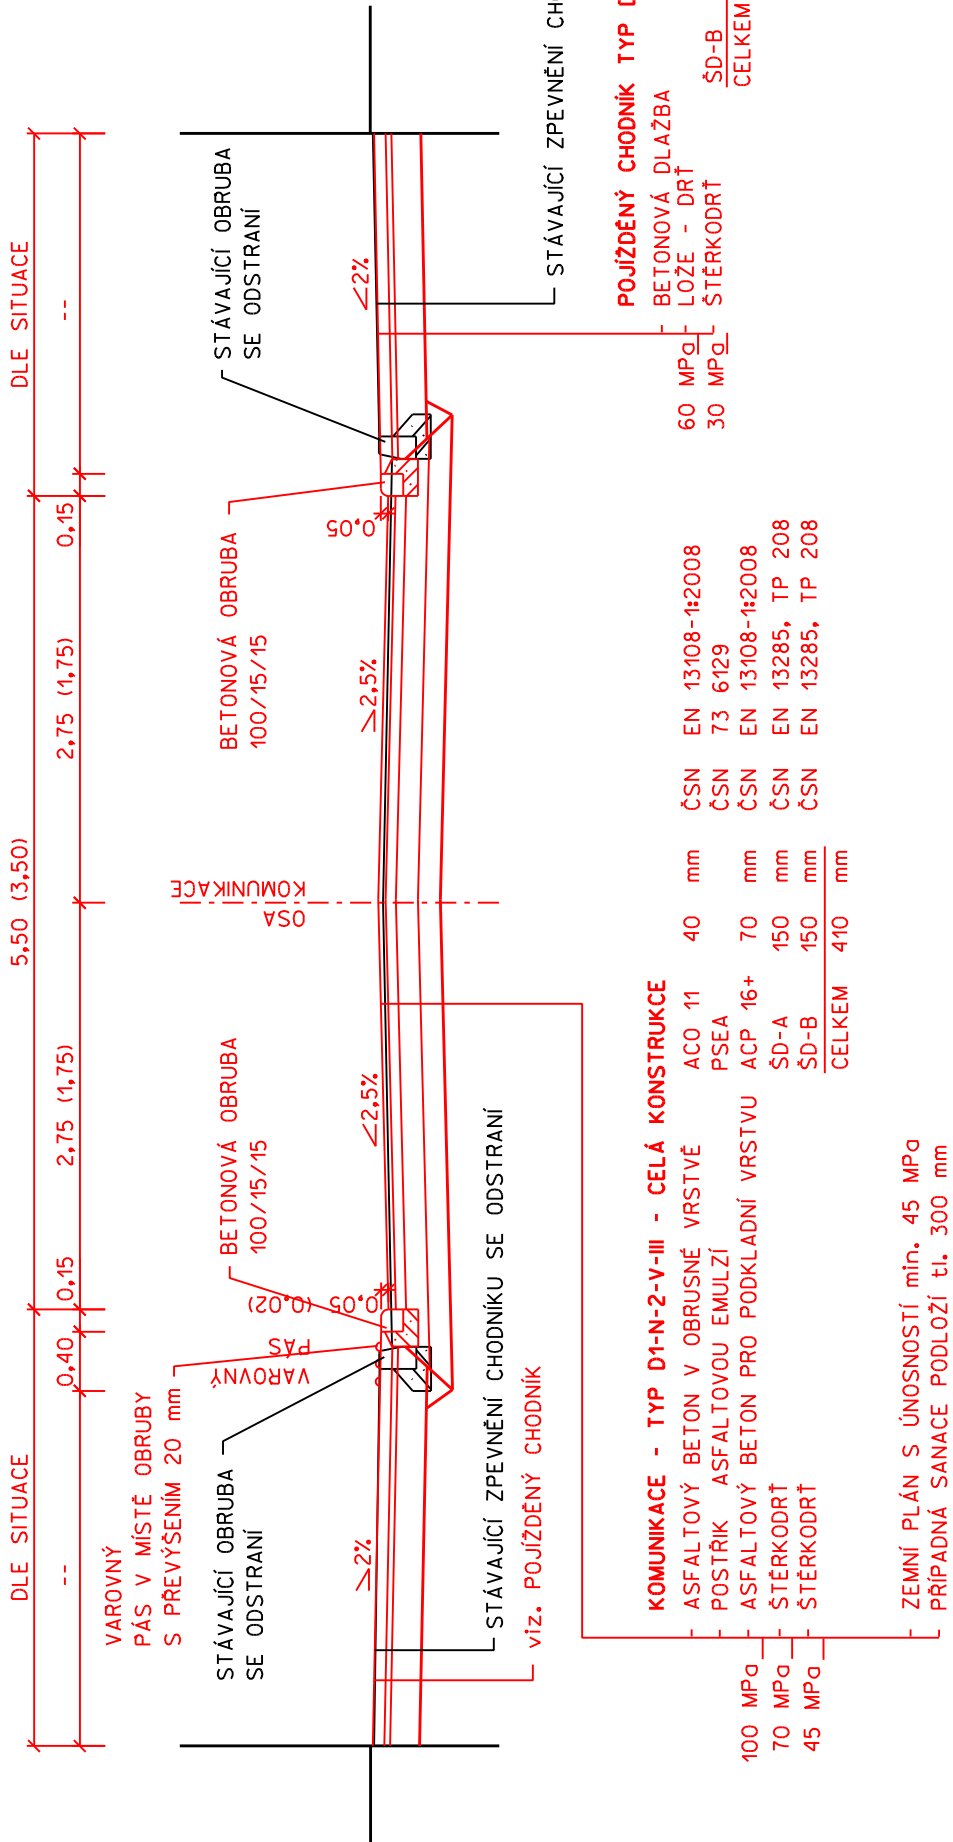


VZOROVÝ PŘÍČNÝ ŘEZ - POJÍŽDĚNÝ CHODNÍK KAM. MOZAIKA

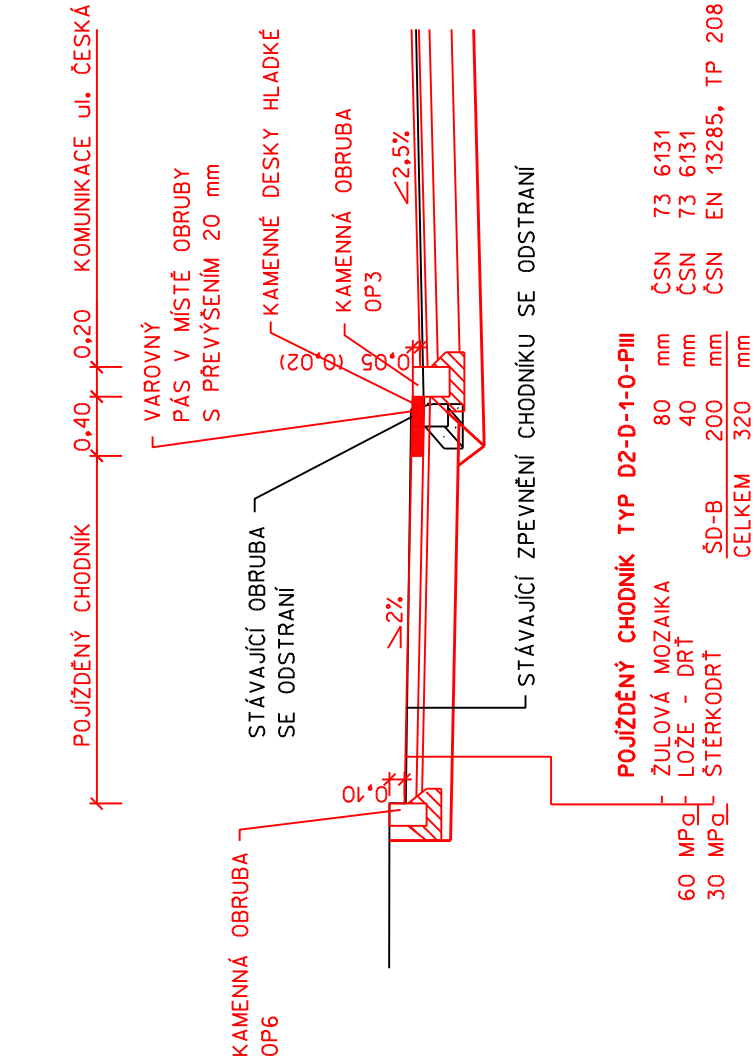

POZNÁMKA:
CHODNÍK - DLAŽBA tl. 80 mm - BARVA ŠEDÁ
VAROVNÝ PÁS CHODNÍKU - RELIÉFNÍ DLAŽBA tl. 80 mm - BARVA ČERVENÁ
VJEZD - DLAŽBA tl. 80 mm - BARVA ČERVENÁ

VZOROVÝ PŘÍČNÝ ŘEZ V MÍSTĚ PŘEDLÁŽDĚNÍ CHODNÍKU

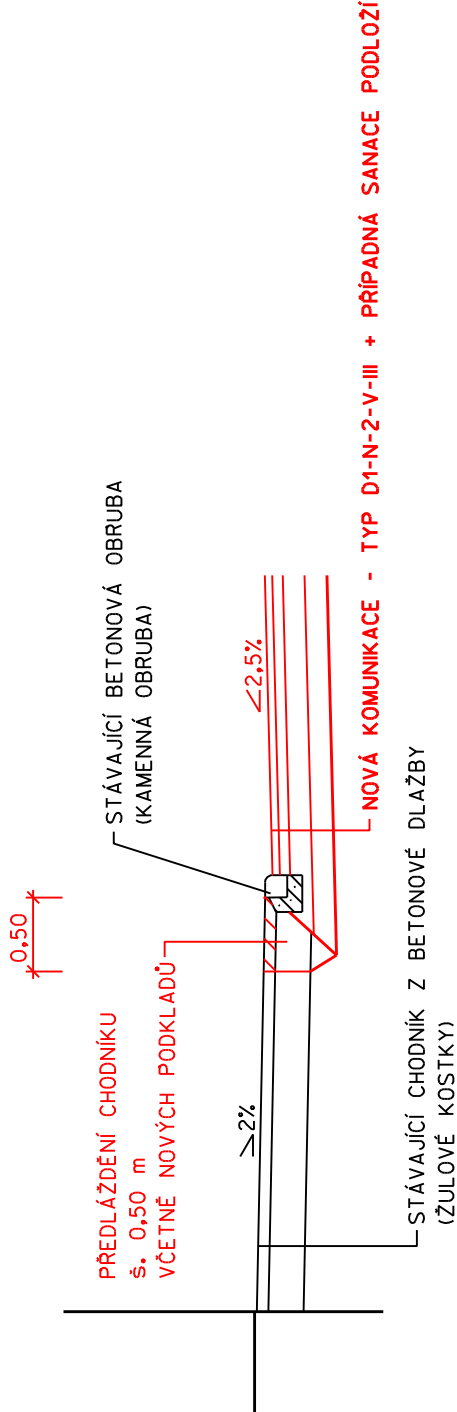

| ZMĚNA | 0 | PROVEDL | DATUM |
|---|--|---------------|-----------|
| ZODPOVĚDNÝ PROJEKTANT | VYPRACOVAL | | |
| ING. LIBOR PIVNÍČKA | MIROSLAVA ZEDNÍKOVÁ | | |
| INVESTOR | MĚSTO MIKULOV, NÁMĚSTÍ 1, 692 20 MIKULOV | | |
| AKCE | KRAJ JIHOMORAVSKÝ | | |
| OPRAVA MÍSTNÍ KOMUNIKACE KONĚVOVA, ČESKÁ - ÚSEK ul. ČESKÁ MIKULOV | | DATUM | ZÁŘÍ 2017 |
| | | STUPEŇ | POPS |
| | | FORMÁT | 3 A4 |
| | | MĚŘITKO | 1:50 |
| PŘÍLOHA | | ČÍSLO PŘÍLOHY | 04 |
| VZOROVÉ PŘÍČNÉ ŘEZY | | ČÍSLO PARÉ | |