


VPUST TŘÍDÍLNÁ S VYSOKÝM KALIŠTĚM A INTEGROVANOU ZÁPACHOVOU UZÁVĚROU

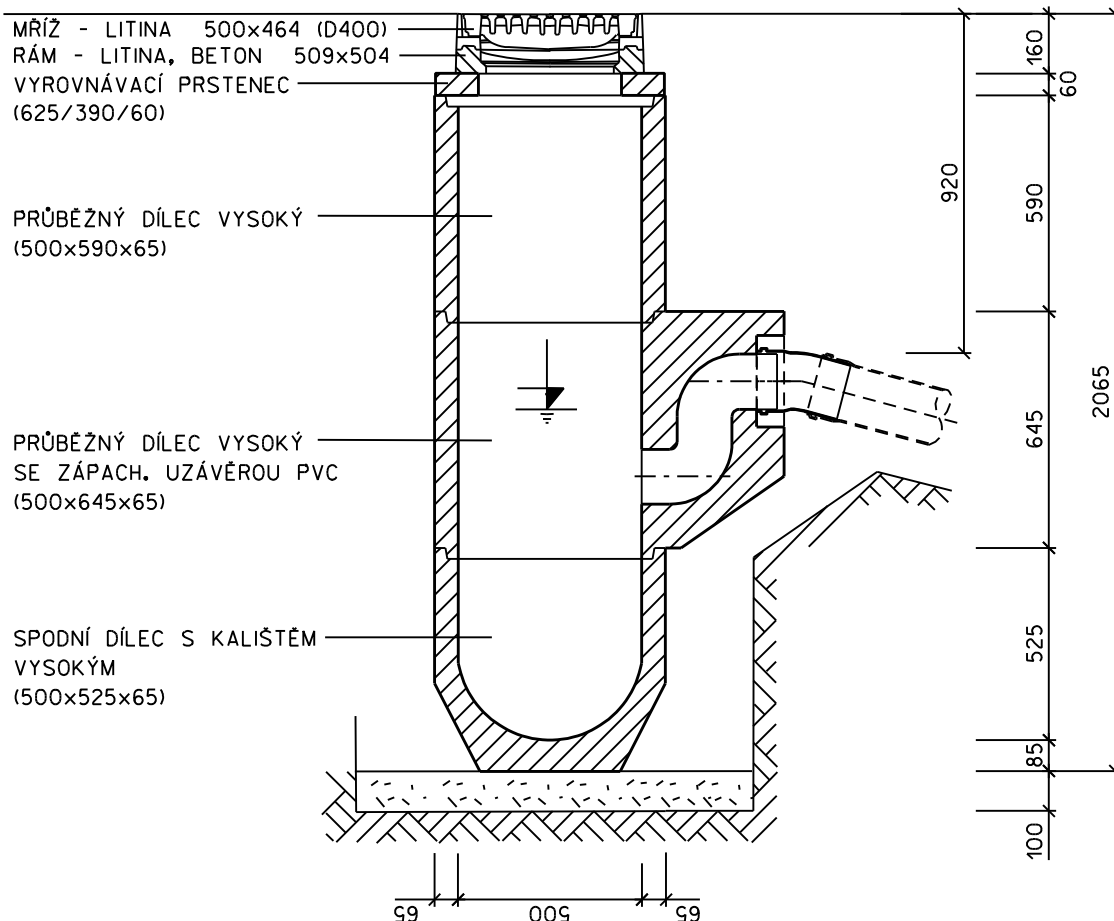

VEŠKERÉ PODZEMNÍ INŽENÝRSKÉ SÍTĚ JE TŘEBA PŘED ZAHÁJENÍM PRACÍ VYTÝČIT JEJICH SPRÁVCI

ZMĚNA	0	PROVEDL	DATUM
ZODPOVĚDNÝ PROJEKTANT		VYPRACOVAL	
ING. LIBOR PIVNÍČKA		MIROSLAVA ZEDNÍKOVÁ	
INVESTOR	MĚSTO MIKULOV, NÁMĚSTÍ 1, 692 20 MIKULOV		
AKCE	OPRAVA MÍSTNÍ KOMUNIKACE KONĚVOVA, ČESKÁ - ÚSEK ul. ČESKÁ MIKULOV		
PRÍLOHA	ULIČNÍ VPUST		
			SILNIČNÍ A MOSTNÍ INŽENÝRSTVÍ s.r.o. RUDOLECKÉHO 25, 669 02 ZNOJMO TEL/FAX: 515 260 839 M: 603 325 894 IČ: 27699927 DIČ: CZ27699927
			KRAJ JIHO-MORAVSKÝ
			DATUM LEDEN 2019
			STUPEŇ PDPS
			FORMÁT 1 A4
			MĚŘÍTKO 1:20
			ČÍSLO PŘÍLOHY 05
			ČÍSLO PARÉ