DĚTSKÝ BAZÉN
ŘEZ A-A 1:50

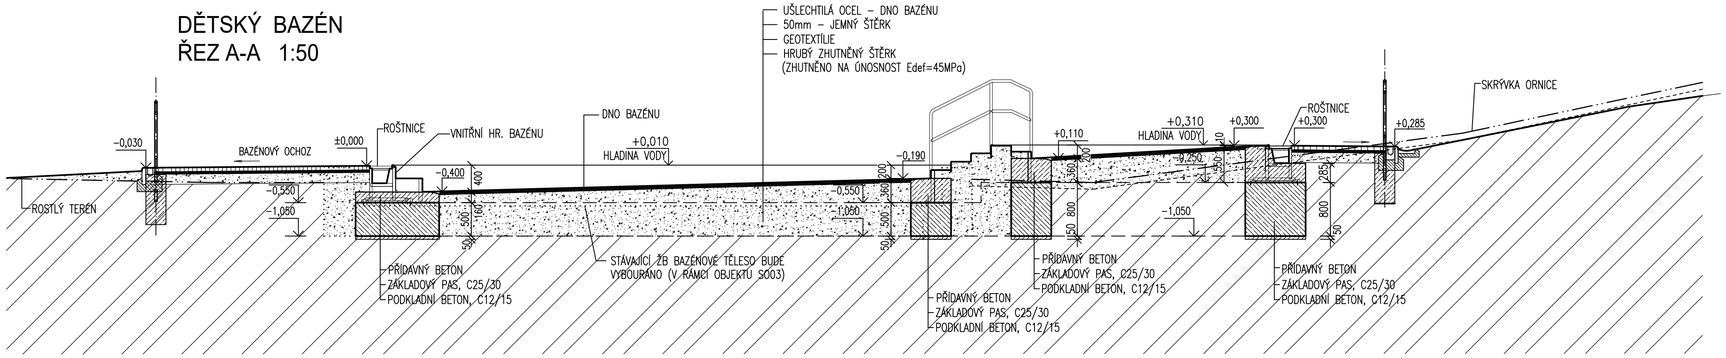

ŘEZ B-B 1:50

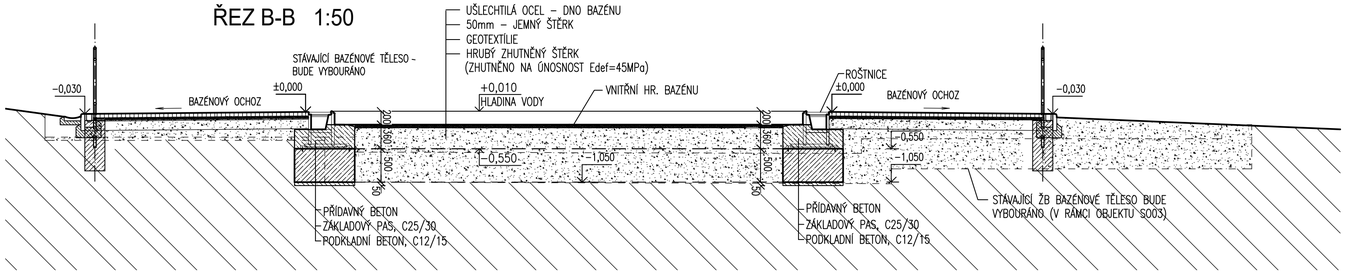

ŘEZ BAZÉNOVÝM OCHOZEM 1:50

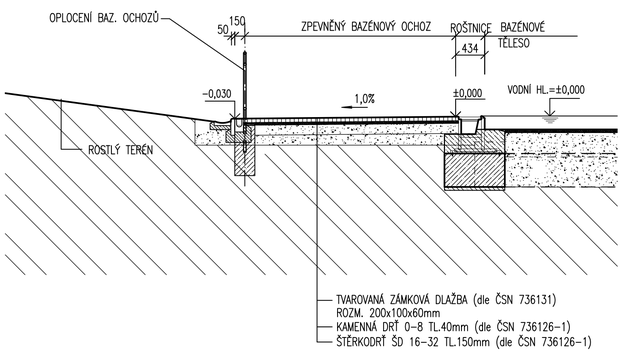

LEGENDA HMOT

ŽELEZOBETON, TŘÍDA BETONU C25/30

PŘÍDAVNÝ BETON, TŘÍDA BETONU C25/30

POZNÁMKA

VŠECHNY ZÁSYPY MUSÍ BÝT ZBAVENY ČISTÉ ZEMINY A KOVOVÝCH MATERIÁLŮ

VODNÍ ATRAKCE, UKOTVENÉ DO DNA BAZÉNU, MUSÍ BÝT PO MONTÁŽI ZABETONOVÁNY.

TĚLESO MUSÍ BÝT UZEMNĚNO!

BAZÉN SE NESMÍ V ZIMĚ VYPOUŠTĚT!

PŘI REALIZACI DÍLA NUTNO KOORDINOVAT STAVEBNÍ VÝKRESY S DODAVATELSKOU DOKUMENTACÍ!

ZPEVNĚNÉ PLOCHY VČETNĚ OPLOCENÍ VIZ SAMOSTATNÝ OBJEKT.

±0 ≙ 211,500 m n.m.

"DOKUMENTACE JE DUŠEVNÍM MAJETKEM FIRMY HUTNÍ PROJEKT Frýdek-Místek a.s. A NESMÍ BÝT POUŽITA BEZ JEJÍHO VĚDOMÍ."

a)				
OZN.	ZMĚNA	DATUM	PROVEDL	KONTROLA

VYPRACOVAL	ING. PAVLA KROČOVÁ	HUTNÍ PROJEKT FRÝDEK-MÍSTEK	HUTNÍ PROJEKT Frýdek-Místek a.s.
PROJEKTANT	ING. PAVLA KROČOVÁ	**DATUM**	12/2018
SCHVÁLIL	ING. MICHAL ONDROUŠEK	**ÚČEL**	PROVÁDĚNÍ STAVBY
KONTROLOVAL	ING. MICHAL ONDROUŠEK	**Č. ZAK.**	10875-003-000
INVESTOR	Město Mikulov	**ARCHIVNÍ ČÍSLO**	HP4-2-95882
MÍSTO STAVBY	Mikulov, ul. Republikánské obrany	**LISTŮ** 1	**POČET A4** 1
STAVBA	REKONSTRUKCE MĚSTSKÉHO KOUPALIŠTĚ	**MĚŘÍTKO** 1 : 50	**POŘADOVÉ Č.** 04

SO 01 VENKOVNÍ BAZÉNY, JÍMKA, TOBOGÁN
ARCHITEKTONICKO STAVEBNÍ ŘEŠENÍ

DĚTSKÝ BAZÉN - ŘEZY