PS1 2 KS

ŘEZ

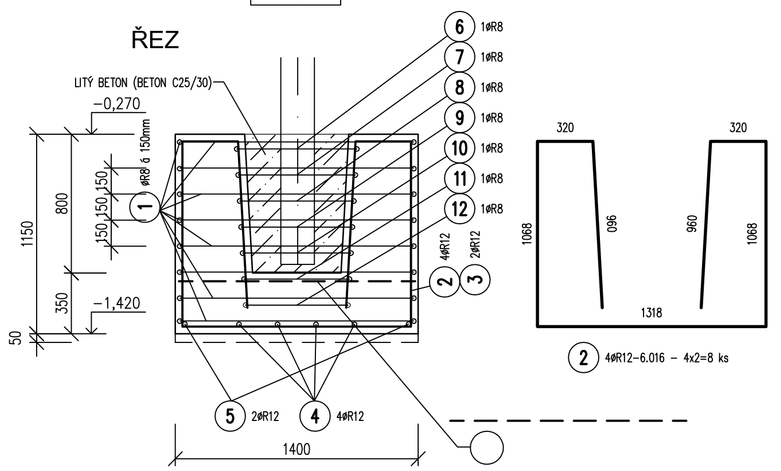

2 4⌀R12–6.016 – 4x2=8 ks

ZÁKLADOVÉ PATKY SKLUZAVKY

M 1:25

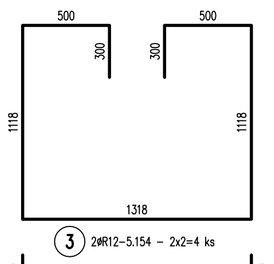

3 2⌀R12–5.154 – 2x2=4 ks

5 2⌀R12–1.718 – 2x2=4 ks

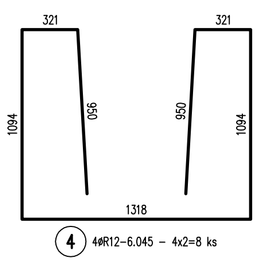

4 4⌀R12–6.045 – 4x2=8 ks

PŮDORYS

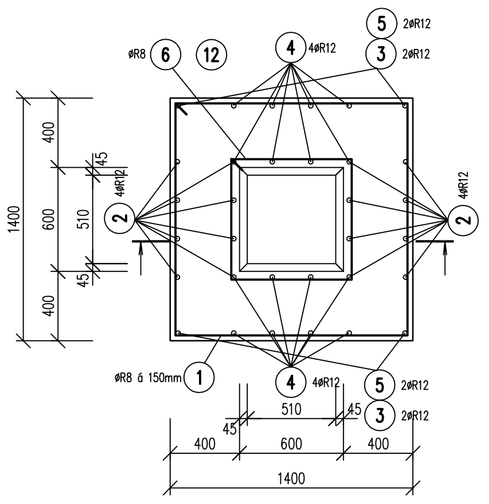

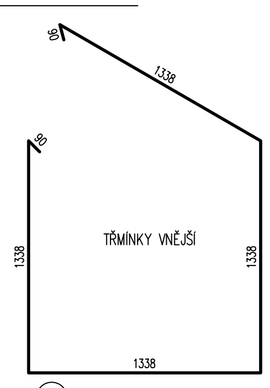

1 ⌀R8 á 150mm–5.532 – 8x2=16 ks

TŘMÍNKY VNITŘNÍ

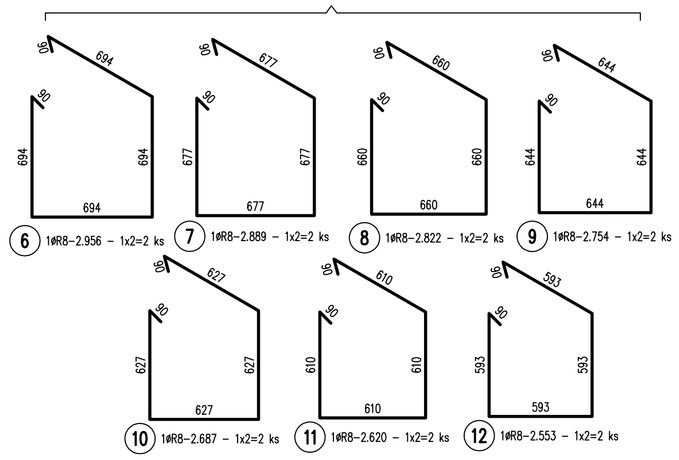

6 1⌀R8–2.956 – 1x2=2 ks
7 1⌀R8–2.889 – 1x2=2 ks
8 1⌀R8–2.822 – 1x2=2 ks
9 1⌀R8–2.754 – 1x2=2 ks
10 1⌀R8–2.687 – 1x2=2 ks
11 1⌀R8–2.620 – 1x2=2 ks
12 1⌀R8–2.553 – 1x2=2 ks

VÝKAZ VÝZTUŽE

Č.P.	⌀ [mm]	Délka [m]	Počet	Délka [m] 10505 R8	Délka [m] 10505 R12
1	R8	5.53	16	88.510	
2	R12	6.02	8		48.120
3	R12	5.15	4		20.620
4	R12	6.04	8		48.360
5	R12	1.72	4		6.870
6	R8	2.96	2	5.910	
7	R8	2.89	2	5.780	
8	R8	2.82	2	5.640	
9	R8	2.75	2	5.510	
10	R8	2.69	2	5.370	
11	R8	2.62	2	5.240	
12	R8	2.55	2	5.110	
26	R12	1.11	56		62.160
Celková délka [m]				127.070	186.130
Specifická hmotnost [kg/m]				0.395	0.888
Celková hmotnost [kg]				50.194	165.284
Celková hmotnost [kg]				215.478	

VÝKAZ KARI SÍTĚ

S1 ⌀6–100/100, M2=16,0x1,25=20,0, HMOTNOST=89,0 kg
MIN. PŘESAH 400mm

POZNÁMKA

PS3

PŮDORYS

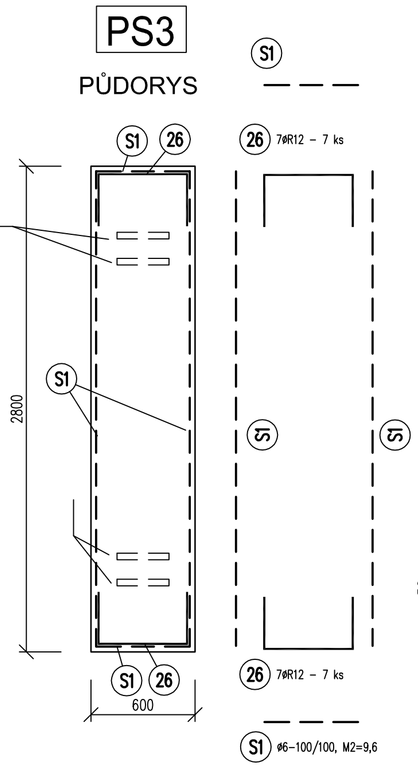

ŘEZ

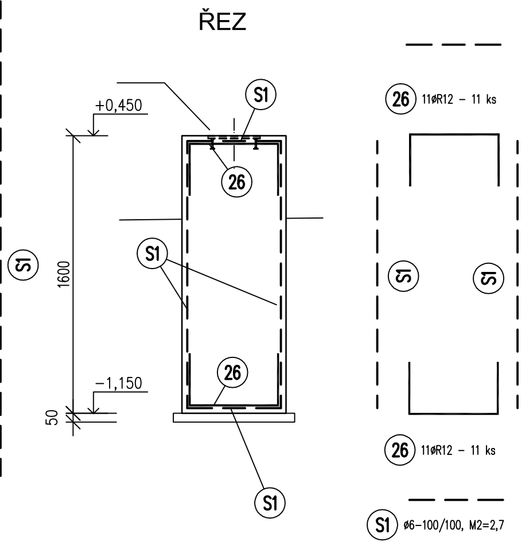

PS2

PŮDORYS

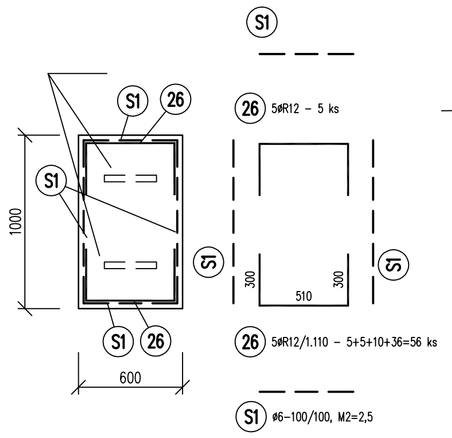

ŘEZ

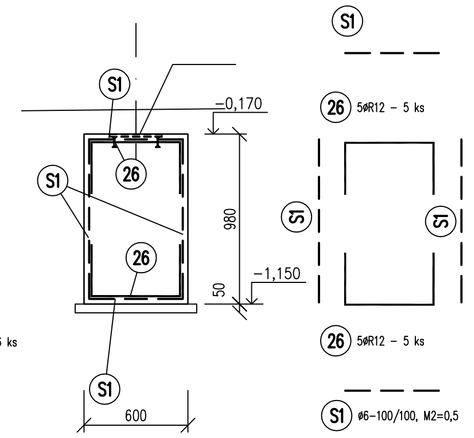

BETON: C25/30
BETON: C12/15

OCEL: B500B(R)

±0 ≙ 211,500 m n.m.

"DOKUMENTACE JE DUŠEVNÍM MAJETKEM FIRMY HUTNÍ PROJEKT Frýdek-Místek a.s. A NESMÍ BÝT POUŽITA BEZ JEJÍHO VĚDOMÍ."

a)				
OZN.	ZMĚNA	DATUM	PROVEDL	KONTROLA

VYPRACOVAL	ING. MILAN PETRŮ	HUTNÍ PROJEKT Frýdek-Místek a.s.	
PROJEKTANT	ING. MILAN PETRŮ		
SCHVÁLIL	ING. MICHAL ONDROUŠEK		
KONTROLOVAL	ING. MICHAL ONDROUŠEK	**DATUM** 12/2018	
INVESTOR	Město Mikulov	**ÚČEL** PROVÁDĚNÍ STAVBY	
MÍSTO STAVBY	Mikulov, ul. Republikánské obrany		
STAVBA	REKONSTRUKCE MĚSTSKÉHO KOUPALIŠTĚ	**Č. ZAK.** 10875-003-000	
SO 01 VENKOVNÍ BAZÉNY, JÍMKA, TOBOGÁN STAVEBNĚ KONSTRUKČNÍ ŘEŠENÍ		**ARCHIVNÍ ČÍSLO** HP4-2-95972	
		LISTŮ 1	**POČET A4** 5
SKLUZAVKA - VÝZTUŽ ZÁKLADOVÝCH PATEK		**MĚŘÍTKO** 1:25	**POŘADOVÉ Č.** 06