



SCHÉMA PROSTUPŮ DO STĚN


POHLED P1  
M 1:50

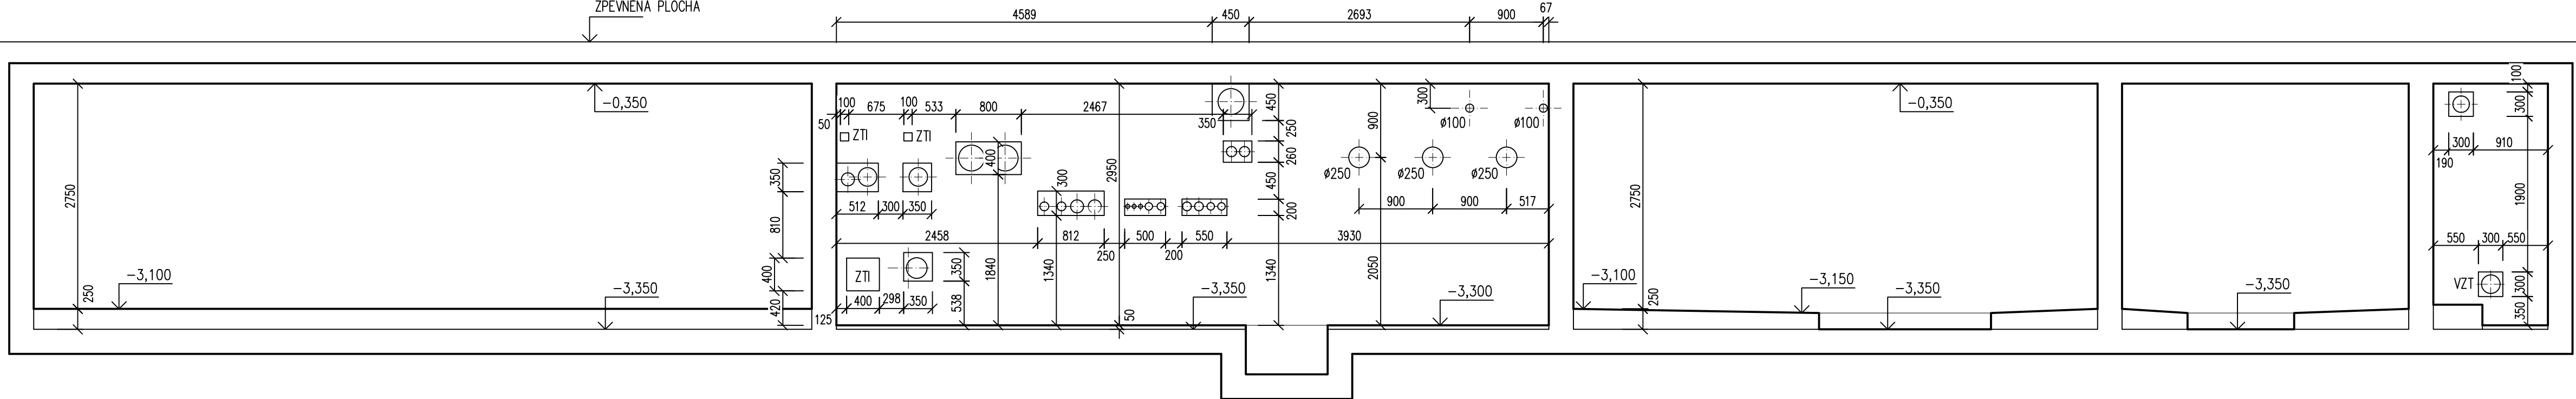


POHLED P2  
M 1:50

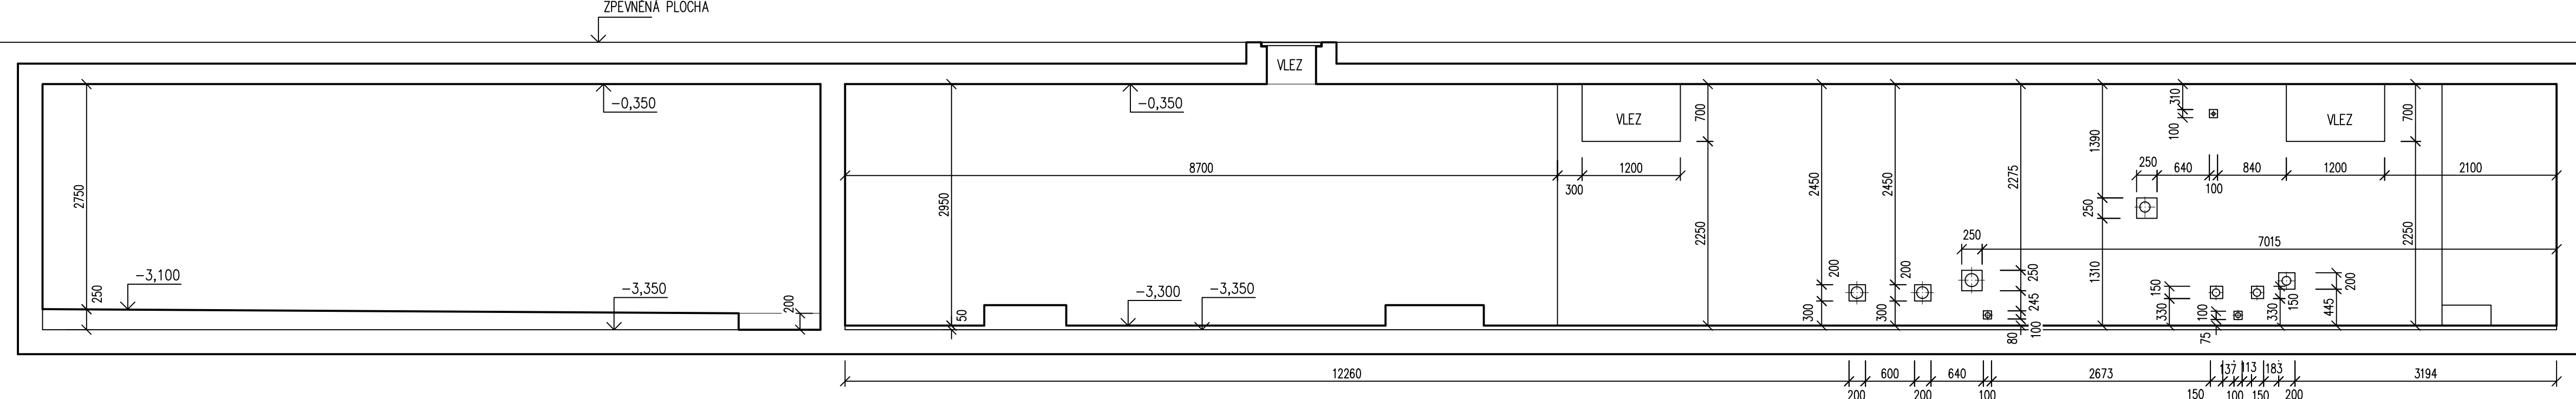


POHLED P3  
M 1:50

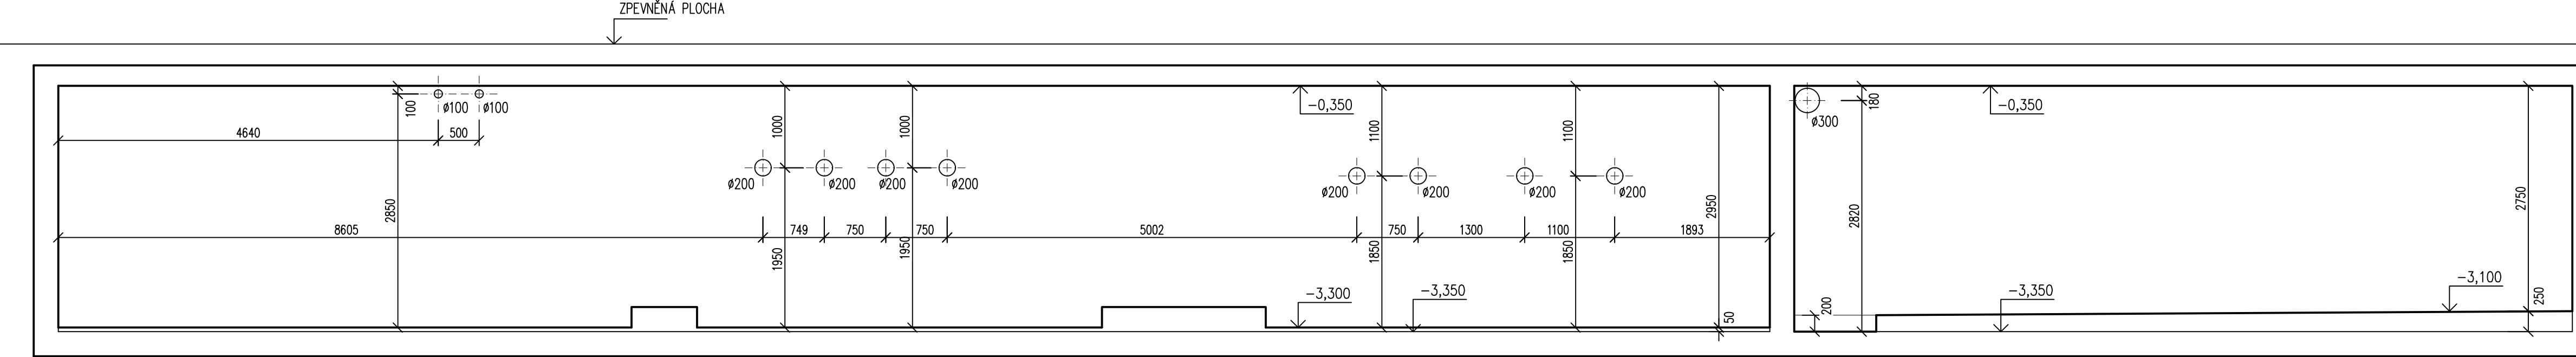


POHLED P4  
M 1:50

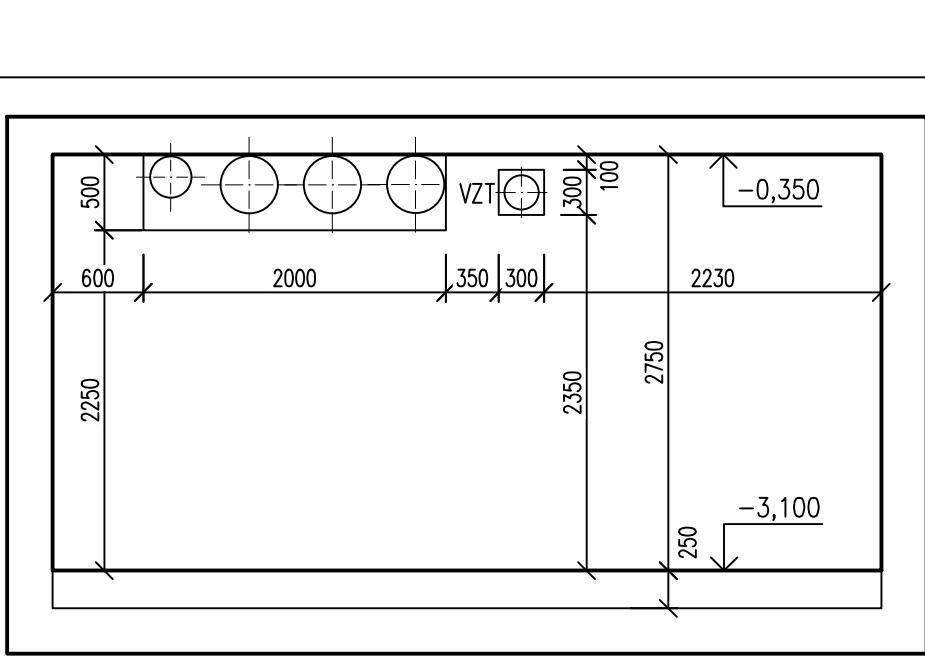


POHLED P5  
M 1:50

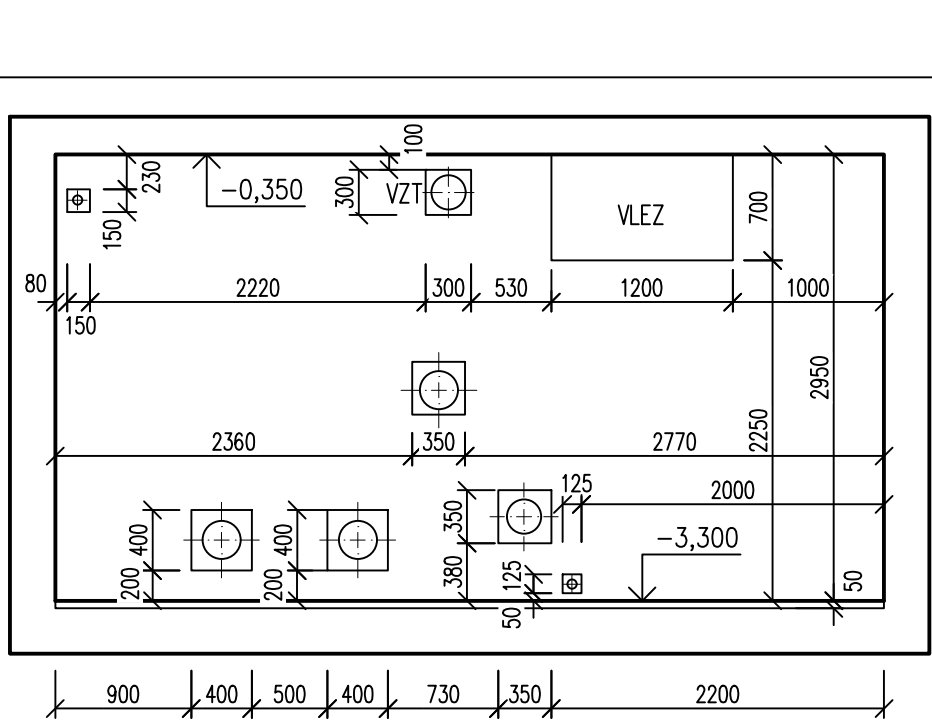


POHLED P6  
M 1:50

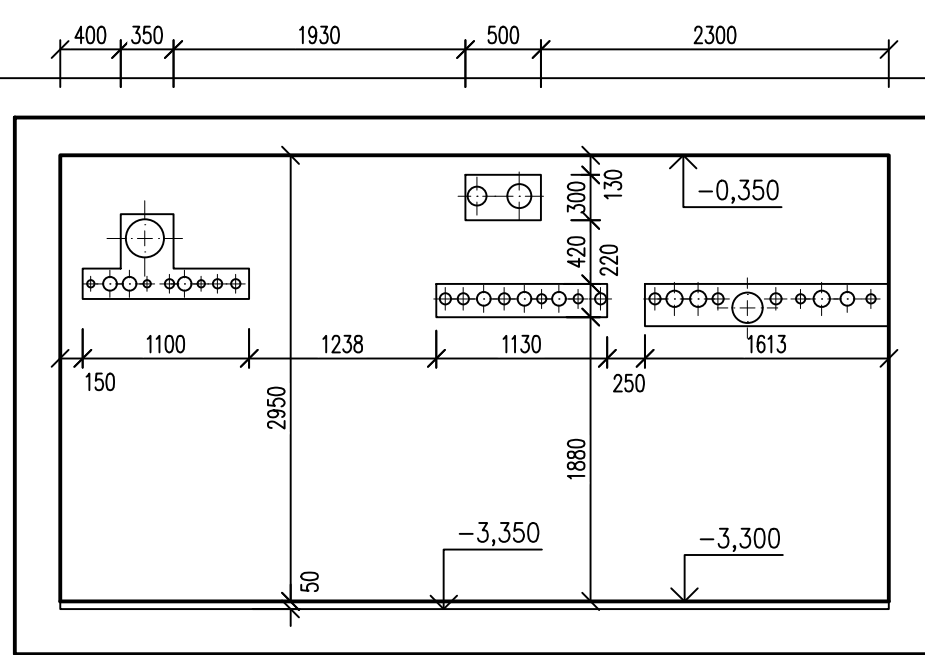


POHLED P7  
M 1:50

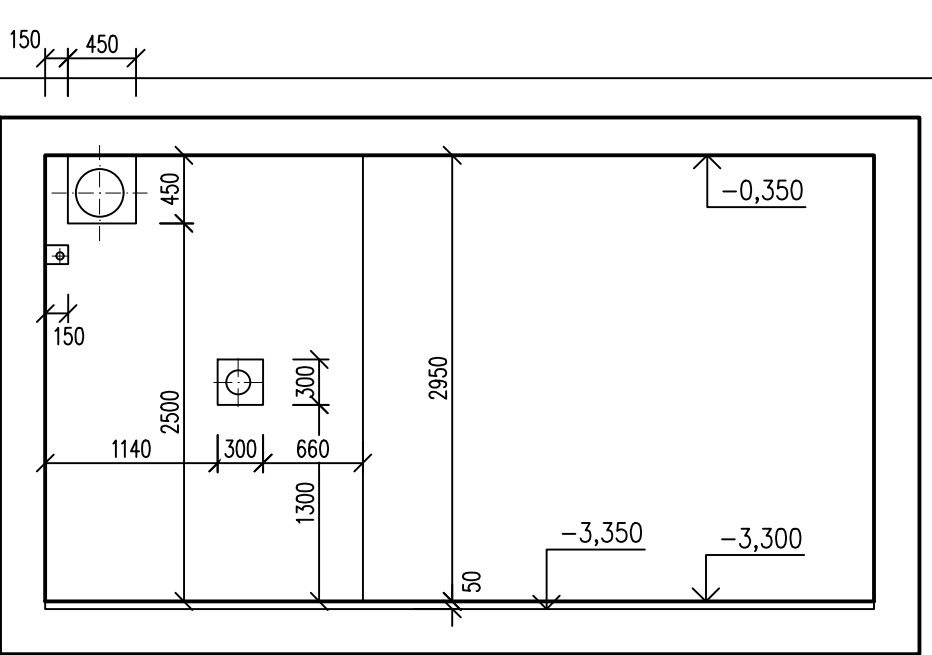

POHLED P8  
M 1:50

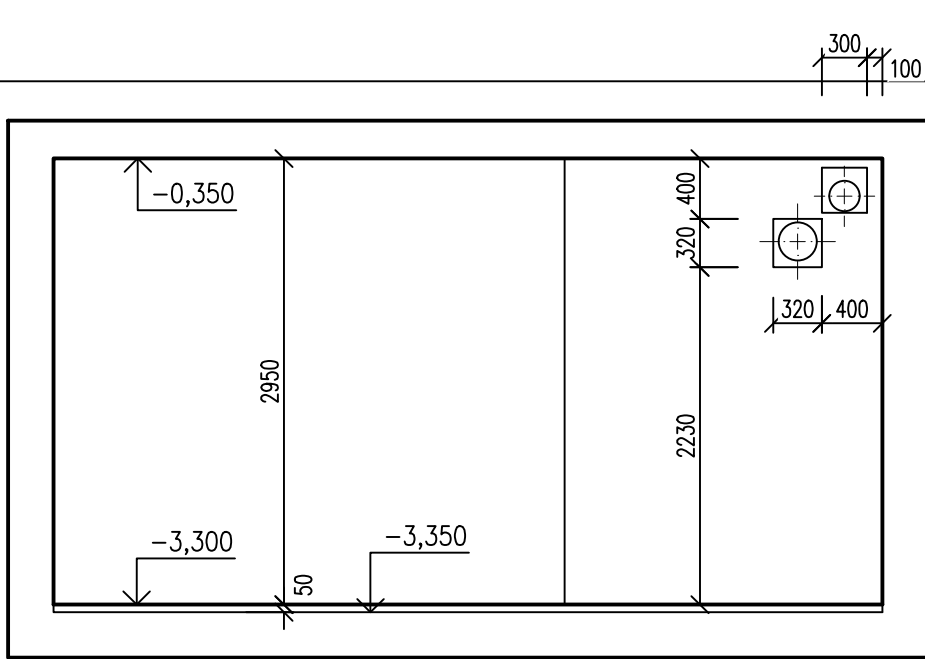

POHLED P9  
M 1:50

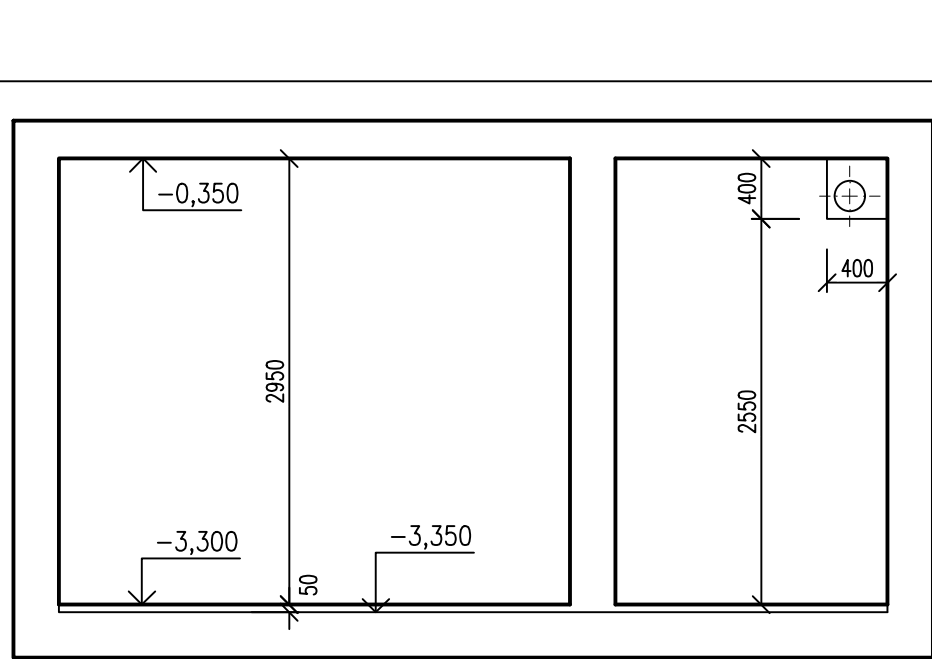

SEZNAM PODROBNOSTÍ

PL 1

OTVÍRÁNÍ OKNA BUDE SMĚREM DO STROJOVNY NIKOLIV DO AKUM. JÍMKY  
PŘED ZAHÁJENÍM VÝROBY OTVOR PŘEMĚŘT

**PLASTOVÉ OKNO**  
SVĚTLOST OTVORU: 1200x600mm  
POČET: 3 KS  
OKNO BUDE SLOUŽIT TAKÉ JAKO VSTUP DO AKUMULAČNÍ JÍMKY A VĚTRACÍ OTVOR 2 – KŘÍDLO OTVÍRÁVÉ  
OKNO DVOUKŘÍDLOVÉ, OBĚ KŘÍDLA OTVÍRÁVÁ SKLO: ČRÉ, DVOUSKLO BEZ POŽADAVKU NA TEPELNÉ VLASTNOSTI  
BARVA: BÍLÁ

2 1

**OCELOVÉ ŽEBŘÍKOVÉ SCHODIŠTĚ**  
- POVRCHOVÁ ÚPRAVA – ŽAROVĚ ZINKOVANÉ  
- KONSTRUKCE STUPNŮ TVOŘÍ TYPOVÉ SAMONOSNÉ POZINKOVANÉ STUPNĚ Z POROČOSTU 800x250  
- REALIZACE BUDE PROVÁDĚNA DLE VÝROBNÍ DOKUMENTACE DODAVATELE !  
- DLE ČSN 74 3282

VÝPIS MATERIÁLŮ

PRVEK	ks	DL(m), (m²)	bm, (m²)	kg/m, (kg/m²)	CELKEM	kg
UE 200	2	3,5	7,0	18,4	128,8	128,8
P8x200~200	2	0,2	0,4	12,6	5,0	5,0
P8x200~250	2	0,25	0,5	12,6	6,3	6,3
STUPNĚ	10					49,0
STUPADLO Ø20	1	0,9	0,9	2,5	2,3	2,3
					HMOTNOST	191,4
					P8/200/200 + 2x CHEMICKÁ KOTVA	20
					HMOTNOST CELKEM	211,4kg

REZ

NEREZOVÉ STUPADLO ŠÍŘKY 300 ZABETONOVAT DO VYVRATANÝCH KAPES V ŽB STĚNĚ  
SCHODISTOVÉ STUPNĚ TYPOVÝ POROČOST  
(2x) P8/200/200 + 2x CHEMICKÁ KOTVA KOTEVNÍ ŠROUB M12

PŮDORYS

DETAIL HORNÍHO KOTVENÍ  
(2x) P8/200/250 + 2x CHEMICKÁ KOTVA KOTEVNÍ ŠROUB M12

2 2

**UZAMYKATELNÝ KOMPOZITNÍ POKLOP S TĚSNĚNÍM A RÁMEM**  
SVĚTLOST OTVORU: 900x600mm  
POČET: 1 KS  
TŘÍDA ZATÍŽENÍ: A15  
BARVA: SEDA  
VODOTĚSNÝ, PACHOTĚSNÝ, KOMPOZITNÍ ŠACHTOVÝ POKLOP S PROTISKLUZOVOU POVRCHOVOU ÚPRAVOU, S NEREZOVÝMI ZÁMKY V KOMPOZITNÍM RÁMU.

2 3

**MONTÁŽNÍ KONZOLE PRO VENTILÁTORY**  
POČET: 1 KS  
VÁHA: 20 kg  
KOTVENO CHEMICKÝMI LEPENÝMI KOTVAMI M12 DO ŽB STĚNY  
KONSTRUKCI PŘÍZPUSOBIT VENTILÁTORU

±0 ± 211,500 m n.m.

*DOKUMENTACE JE DŮSLEDNĚM MAJETKEM FIRMY HUTNÍ PROJEKT Frydek-Místek a.s. A NESMÍ BÝT POUŽITA BEZ „JEJÍHO VĚDOMÍ“				
a)				
OZN.	ZMĚNA	DATUM	PROVEDL.	KONTROLA
VYPRACOVAL	RADOVAN SRNEC			
PROJEKTANT	RADOVAN SRNEC			
SCHVÁLIL	ING. MICHAL ONDROUŠEK			
KONTROLOVAL	ING. MICHAL ONDROUŠEK			
INVESTOR	Město Mikulov			
MÍSTO STAVBY	Mikulov, ul. Republikánské obrany			
STAVBA	REKONSTRUKCE MĚSTSKÉHO KOUPALIŠTĚ			
SO 01 VENKOVNÍ BAZÉNY, JÍMKA, TOBOGÁN		Č. ZAK.	10875-003-000	
ARCHITEKTONICKO STAVEBNÍ ŘEŠENÍ		ARCHIVNÍ ČÍSLO	HP4-1-94925	
STROJOVNÁ ATRAKCÍ A AKUM. JÍMKA - PROSTUPY		LISTŮ	1	POČET A4 10
		MĚŘÍTKO	1 : 50	POŘADOVÉ Č. 15