


LEGENDA:

- NÁVRH STAVBY
- ZAMĚŘENÍ STÁVAJÍCÍHO STAVU
- KATASTRÁLNÍ MAPA
- PŘÍPOJKA DV
- CHRÁNIČKA KABELU


LEGENDA PLOCH:

- VYVÝŠENÝ PŘECHOD - RAMPA - ZÁMKOVÁ DLAŽBA 20/10/8 CM - ČERVENÁ
- VYVÝŠENÝ PŘECHOD - VYVÝŠENÁ ČÁST - ZÁMKOVÁ DLAŽBA 20/10/8 CM - ŠEDÁ
- CHODNÍK - ZÁMKOVÁ DLAŽBA
- SLEPECKÁ ZÁMKOVÁ DLAŽBA
- VÝŠKOVÁ ÚPRAVA - STÁVAJÍCÍ MATERIÁL
- ZELEŇ
- ASFALT

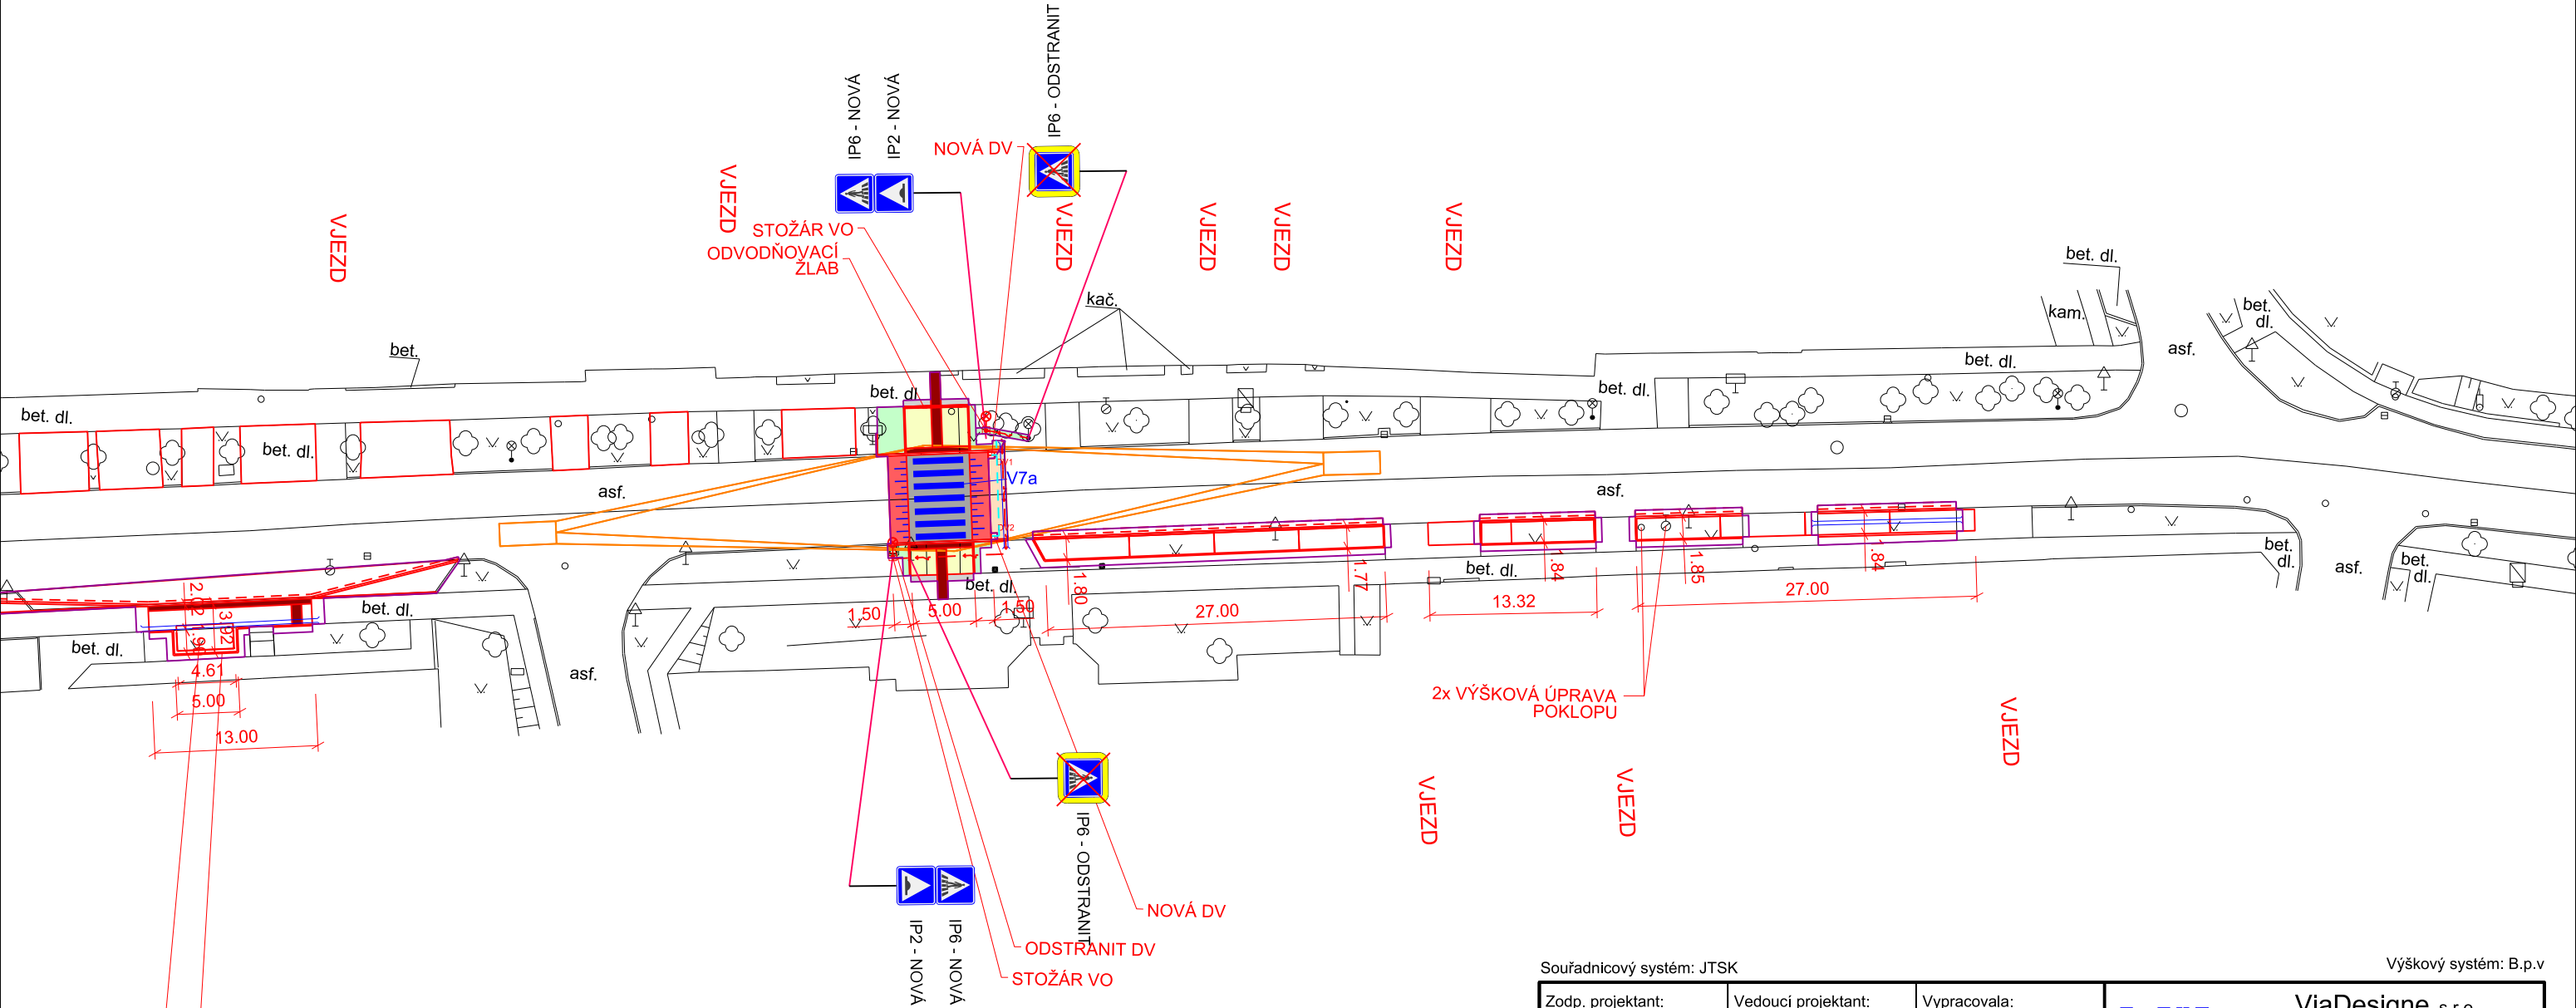


NOVÝ PŘÍSTŘEŠEK
ZMĚRECH 12x18x40cm

ROZHLED NA PŘECHODU PRO CHODCE

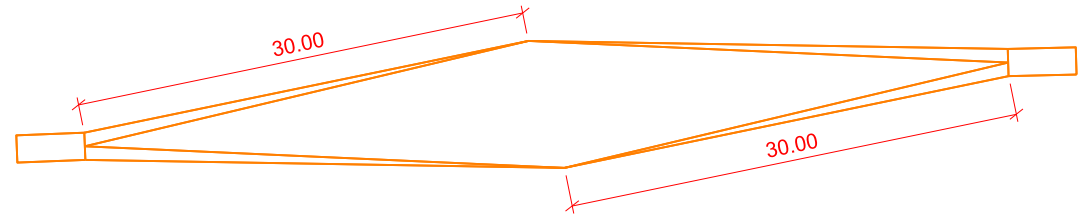

Souřadnicový systém: JTSK

Výškový systém: B.p.v

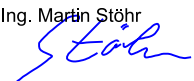Zodp. projektant:	Vedoucí projektant:	Vypracovala:	<div>ViaDesign, s.r.o. Na Zahradách 16, 690 02 Břeclav Tel. 519 326 370, 519 331 400 e-mail: viadesigne@viadesigne.eu</div>	
Ing. Martin Stöhr 	Ing. Martin Stöhr 	Ing. Michaela Poláčková 		
Město: Mikulov		KrÚ: Jihomoravský	Formát:	7 x A4
Objednatel: město Mikulov			Datum:	II/2018
Akce: Mikulov – parkování na ulici Pavlovská			Číslo zakázky:	VD16117
			Měřítko:	1 : 500
			Stupeň dokumentace: DUSP	Výtisk číslo:
			Příloha: SITUACE POZEMNÍ KOMUNIKACE	
Objekt: SO 102 Vyvýšený přechod				