


# SITUACE DOPRAVNÍHO ZNAČENÍ

## M 1:500

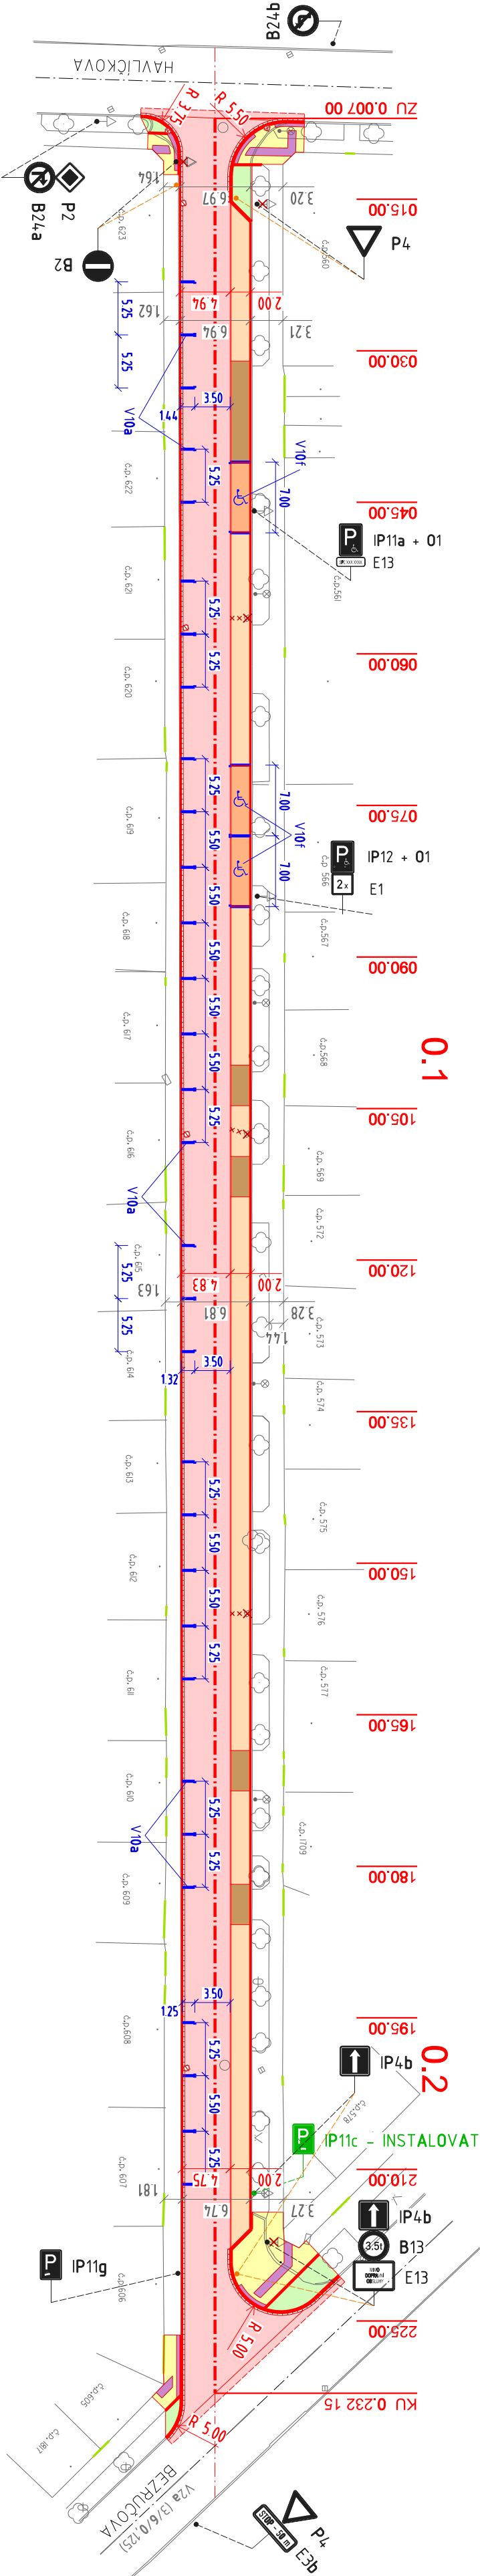

### LEGENDA SVISLÉHO DZ:

- B20a**  
Stávající svislé dopravní značení  
- beze změny  
- posun do nové polohy
- B20a**  
Rušené svislé dopravní značení  
- bude trvale odstraněno
- B20a**  
Navržené svislé dopravní značení  
- bude nově stanoveno, nový sloupek

### LEGENDA:

- Komunikace - asfalt**
- Parkovací stání - distanční / bet. dlažba**
- Stezky - distanční dlažba "barevná"**
- Chodníky - betonová dlažba**
- Zeleň**
- Bezbariérové úpravy - reliéfní**
- Osa komunikace**
- Hrany - nový stav**
- Hrany - stávající stav**
- Navržené VDZ**

### POZNÁMKA:

Před započatím výkopových prací, je nutno provést zaměření a vytyčení všech stávajících podzemních a nadzemních inženýrských sítí a zajistit jejich ochranu dle pokynů jednotlivých správů.

Souřadnicový systém : JTSK

|        |   |              |
|--------|---|--------------|
| 1      | Zapracování, připomínky DSS a podání žádosti o SP | 25.11.2020   |
| Revize | Popis revize                                      | Datum revize |

SILNIČNÍ PROJEKT spol. s r.o.  
Palackého třída 12, 612 00 Brno  
tel.: +420 541 428 085  
E-mail: pospisil@silproj.cz

|                       |                      |
|-----------------------|----------------------|
| Zodpovědný projektant | Ing. Ondřej Beloušek |
| Vypracoval            | Ing. Ondřej Beloušek |
| Kontroloval           | Ing. Jan Polásek     |

AQUA PROCON s.r.o.  
Projektová a inženýrská společnost  
Palackého třída 12, 612 00 Brno  
tel.: +420 541 428 011  
E-mail: info@aquaprocon.cz  
www.aquaprocon.cz

|                          |                  |
|--------------------------|------------------|
| Vedoucí projektu         | Ing. Jan Polásek |
| Vedoucí dílčího projektu |                  |
| Investor                 | Město Mikulov    |
| Objednatel               | Město Mikulov    |

|         |   |                      |
|---------|---|----------------------|
| Projekt | MIKULOV, UL. RŮŽOVÁ - OPRAVA KOMUNIKACE |                      |
|         | B - SOUHRNNÉ ŘEŠENÍ STAVBY              |                      |
| Příloha | SITUACE DOPRAVNÍHO ZNAČENÍ              | Číslo přílohy<br>B.3 |
|         |   | Strana<br>1          |