



SO 101 OPRAVA KOMUNIKACE
VZOROVÉ PŘÍČNÉ ŘEZY
M 1:50

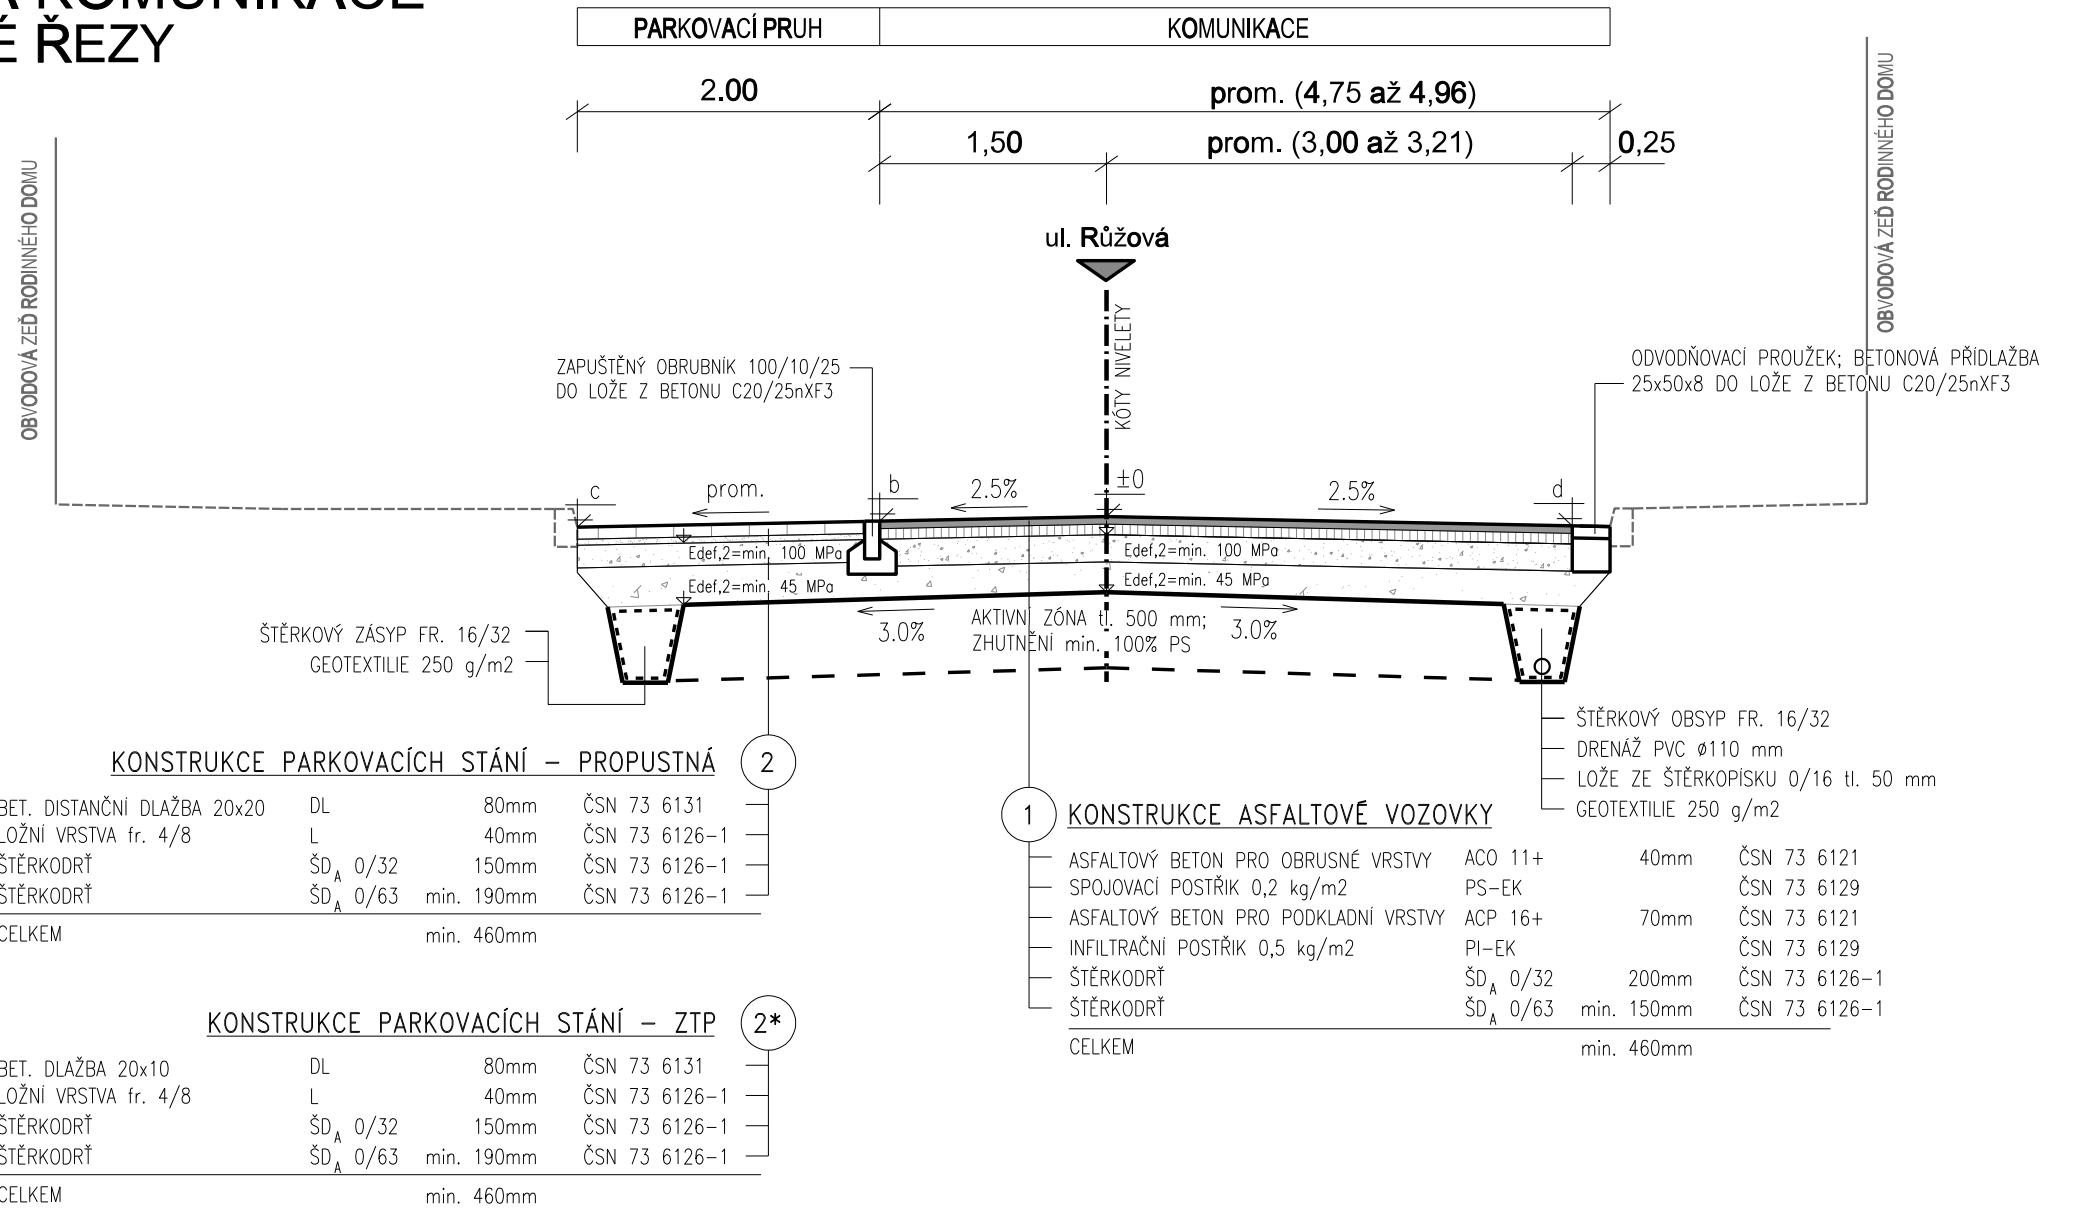

BEZBARIEROVÉ OSAZENÍ OBRUBY
U MÍST PRO PŘECHÁZENÍ, M 1:25

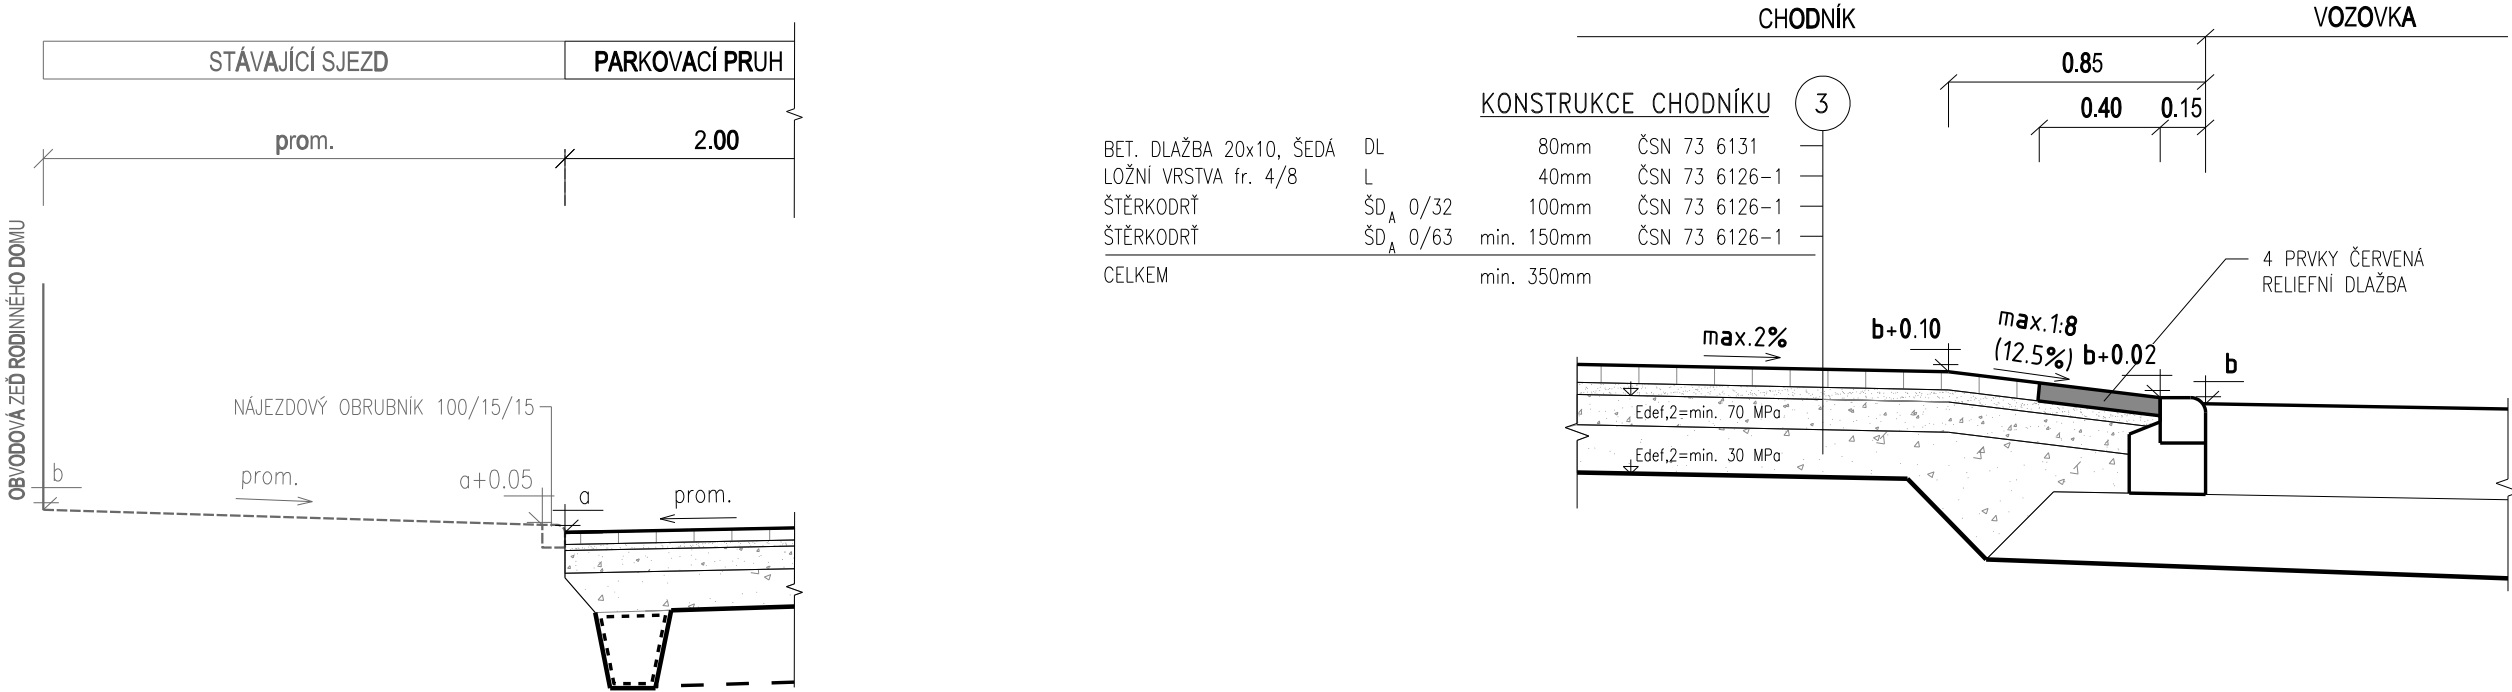

LEGENDA:

- Obnovované zpevněné plochy / UT
- Zemní pláň
- Aktivní zóna / výměna podloží
- Stávající terén

Výškový systém : BpV

Revize	Papís revize	Datum revize
--------	--------------	--------------

SILNIČNÍ PROJEKT spol. s r.o.
Palackého třída 12, 612 00 Brno
tel.: +420 541 426 085
E-mail: pospisil@silproj.cz

Zodpovědný projektant	Ing. Ondřej Běloušek
Vypracoval	Ing. Ondřej Běloušek
Kontroloval	Ing. Jan Polášek

AQUA PROCON s.r.o.
Projektová a inženýrská společnost
Palackého tř. 12, 612 00 Brno
tel.: +420 541 426 011
E-mail: info@aquaprocon.cz
www.aquaprocon.cz

Vedoucí projektu	Ing. Jan Polášek
Vedoucí dílčího projektu	

Investor	Město Mikulov
Objednatel	Město Mikulov

Formát	3xA4	Měřítko	1:50,1:25	Stupeň	DSP+PDPS	Datum	07/2020	Zakázkové číslo	1543820-16
--------	------	---------	-----------	--------	----------	-------	---------	-----------------	------------

Projekt

MIKULOV, UL. RŮŽOVÁ - OPRAVA KOMUNIKACE

C - DOKUMENTACE OBJEKTŮ A ZAŘÍZENÍ
C.1 - STAVEBNÍ ČÁST
C.1.1 - SO 101 OPRAVA KOMUNIKACE

Příloha	VZOROVÉ PŘÍČNÉ ŘEZY	Číslo přílohy	C.1.1.4	Souprava	Revize	0
---------	---------------------	---------------	---------	----------	--------	---