



SO 101 OPRAVA KOMUNIKACE
DOPRAVNÍ ZNAČENÍ UZAVÍRKY

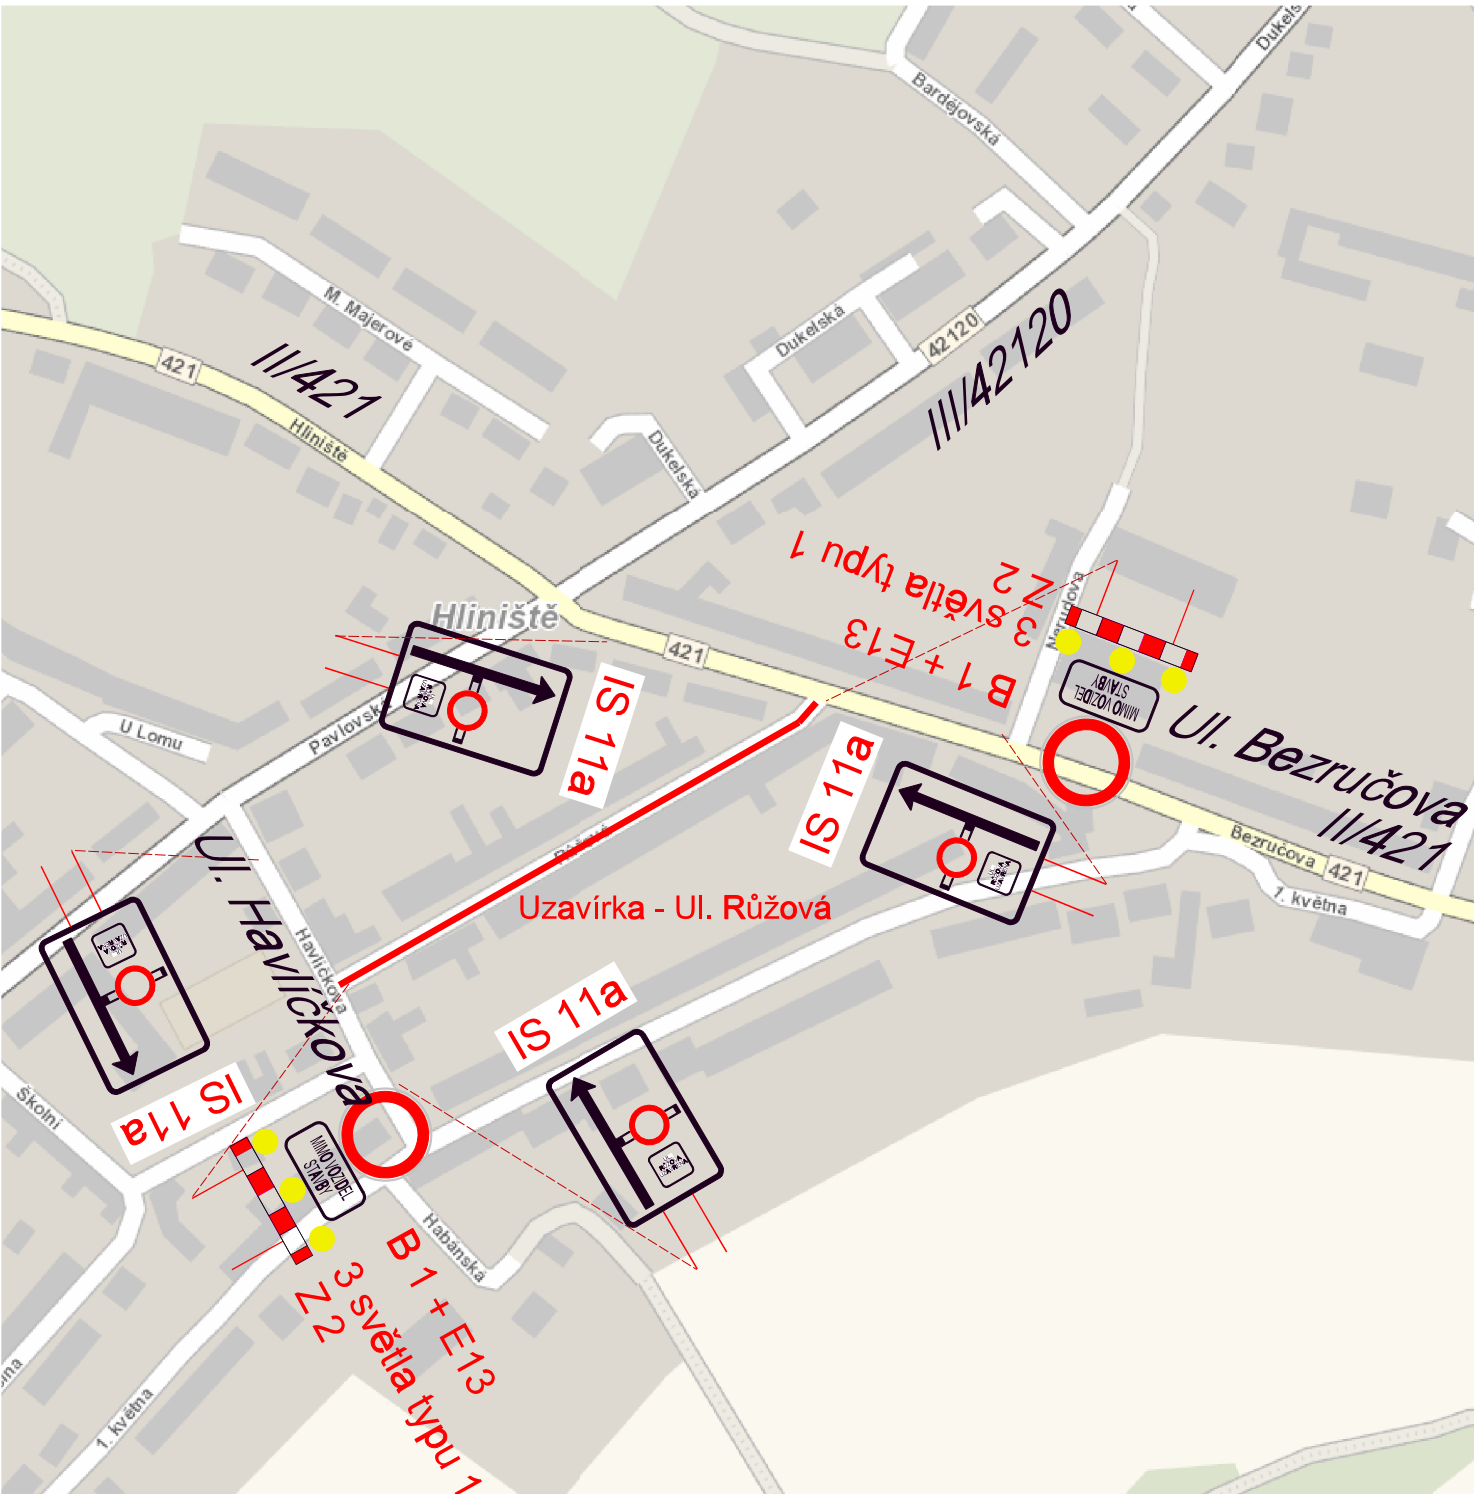

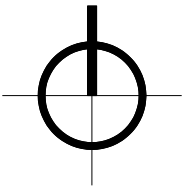

LEGENDA:

Uzavřený úsek



Revize	Popis revize	Datum revize
--------	--------------	--------------

	SILNIČNÍ PROJEKT spol. s r.o. Palackého třída 12, 612 00 Brno tel.: +420 541 426 085 E-mail: pospisil@silproj.cz
Zodpovědný projektant	Ing. Ondřej Běloušek
Vypracoval	Ing. Ondřej Běloušek
Kontroloval	Ing. Jan Polášek

	AQUA PROCON s.r.o. Projektová a inženýrská společnost Palackého tř. 12, 612 00 Brno tel.: +420 541 426 011 E-mail: info@aquaprocon.cz www.aquaprocon.cz
Vedoucí projektu	Ing. Jan Polášek
Vedoucí dílčího projektu	

Investor	Město Mikulov
Objednatel	Město Mikulov

Formát	2xA4	Měřítko	-	Stupeň	DSP+PDPS	Datum	07/2020	Zakázkové číslo	1543820-16
--------	------	---------	---	--------	----------	-------	---------	-----------------	------------

Projekt	MIKULOV, UL. RŮŽOVÁ - OPRAVA KOMUNIKACE		
	E - ZÁSADY ORGANIZACE VÝSTAVBY		
Příloha	DOPRAVNÍ ZNAČENÍ UZAVÍRKY		
	Číslo přílohy	Revize	
	E.3	0	