

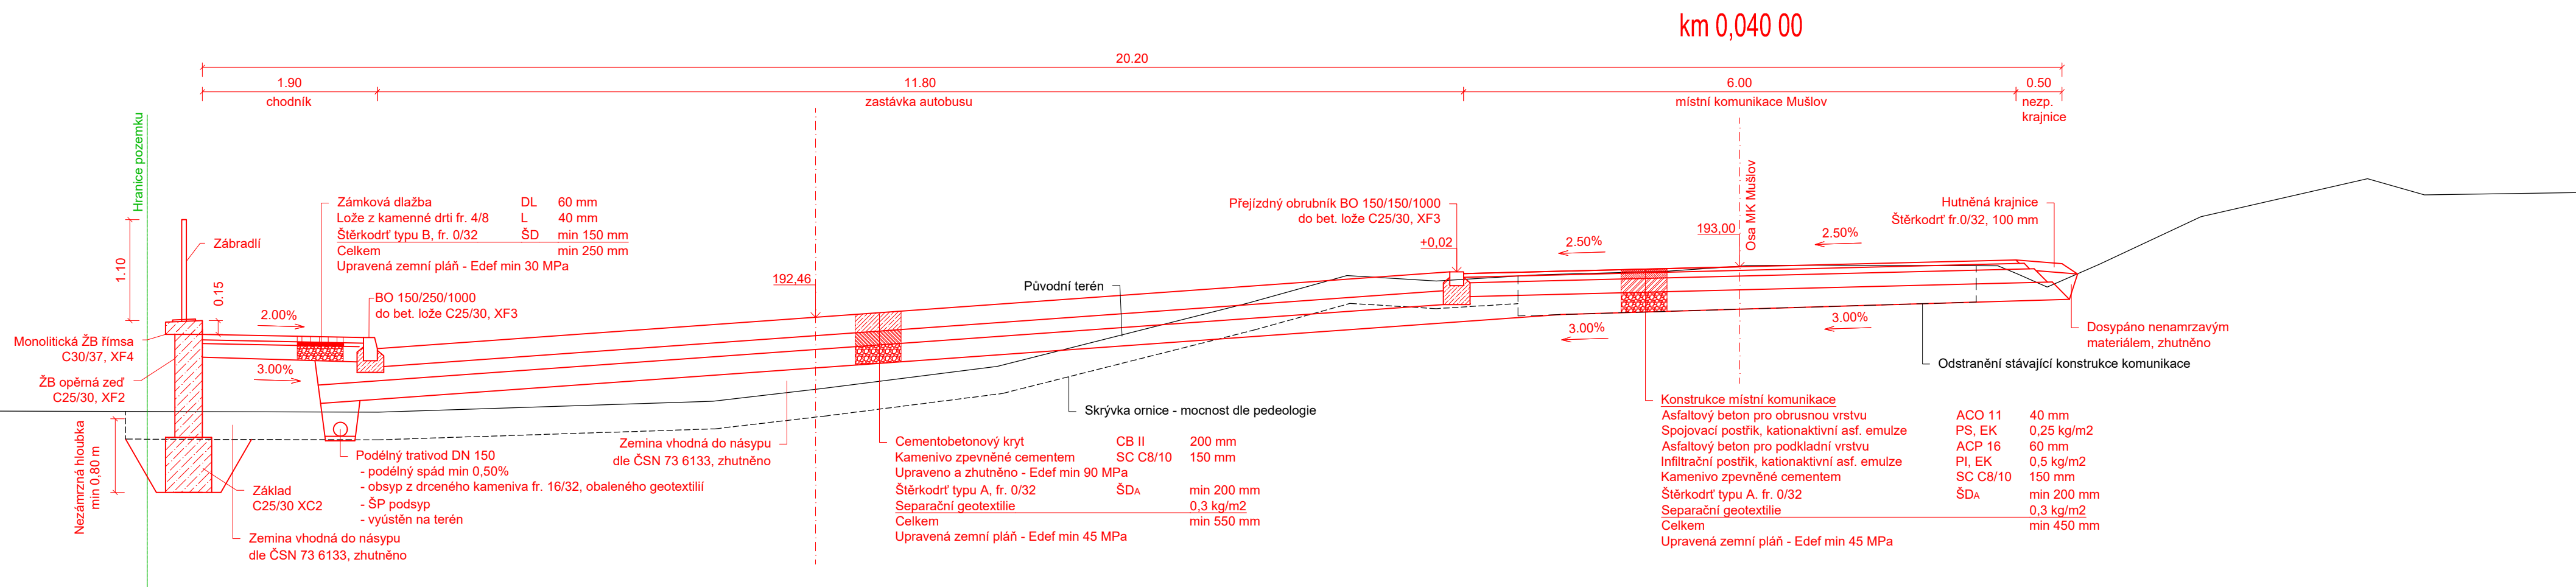
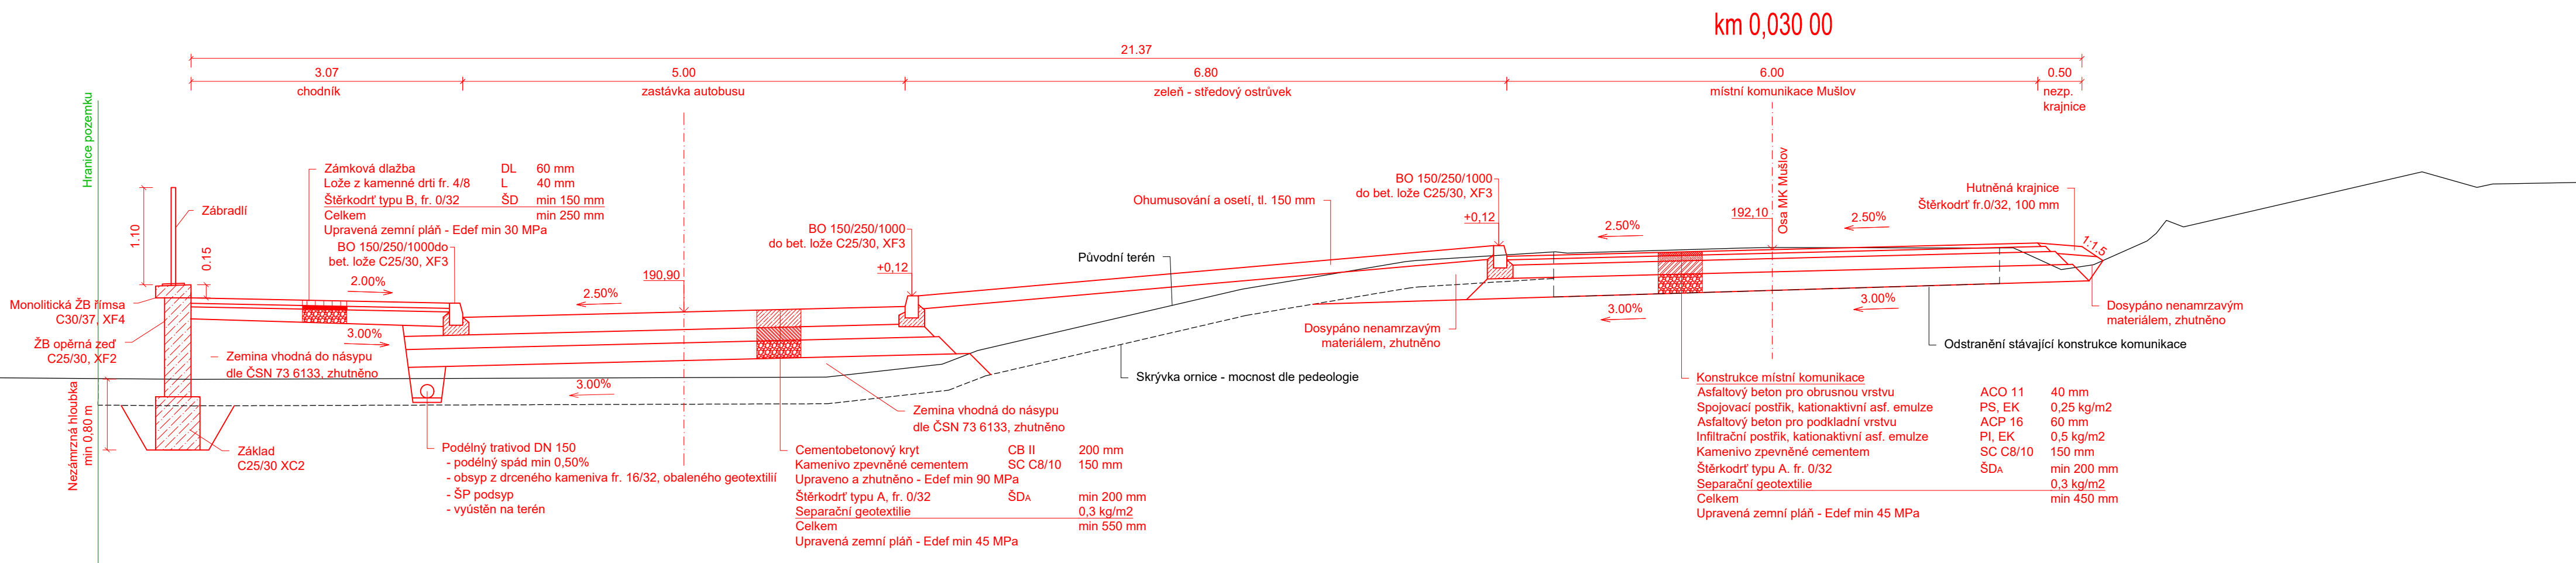


MIKULOV, MUŠLOV - ZASTÁVKA MHD  
SO 101 ZASTÁVKA AUTOBUSŮ  
D4 VZOROVÉ PŘÍČNÉ ŘEZY  
M 1:50

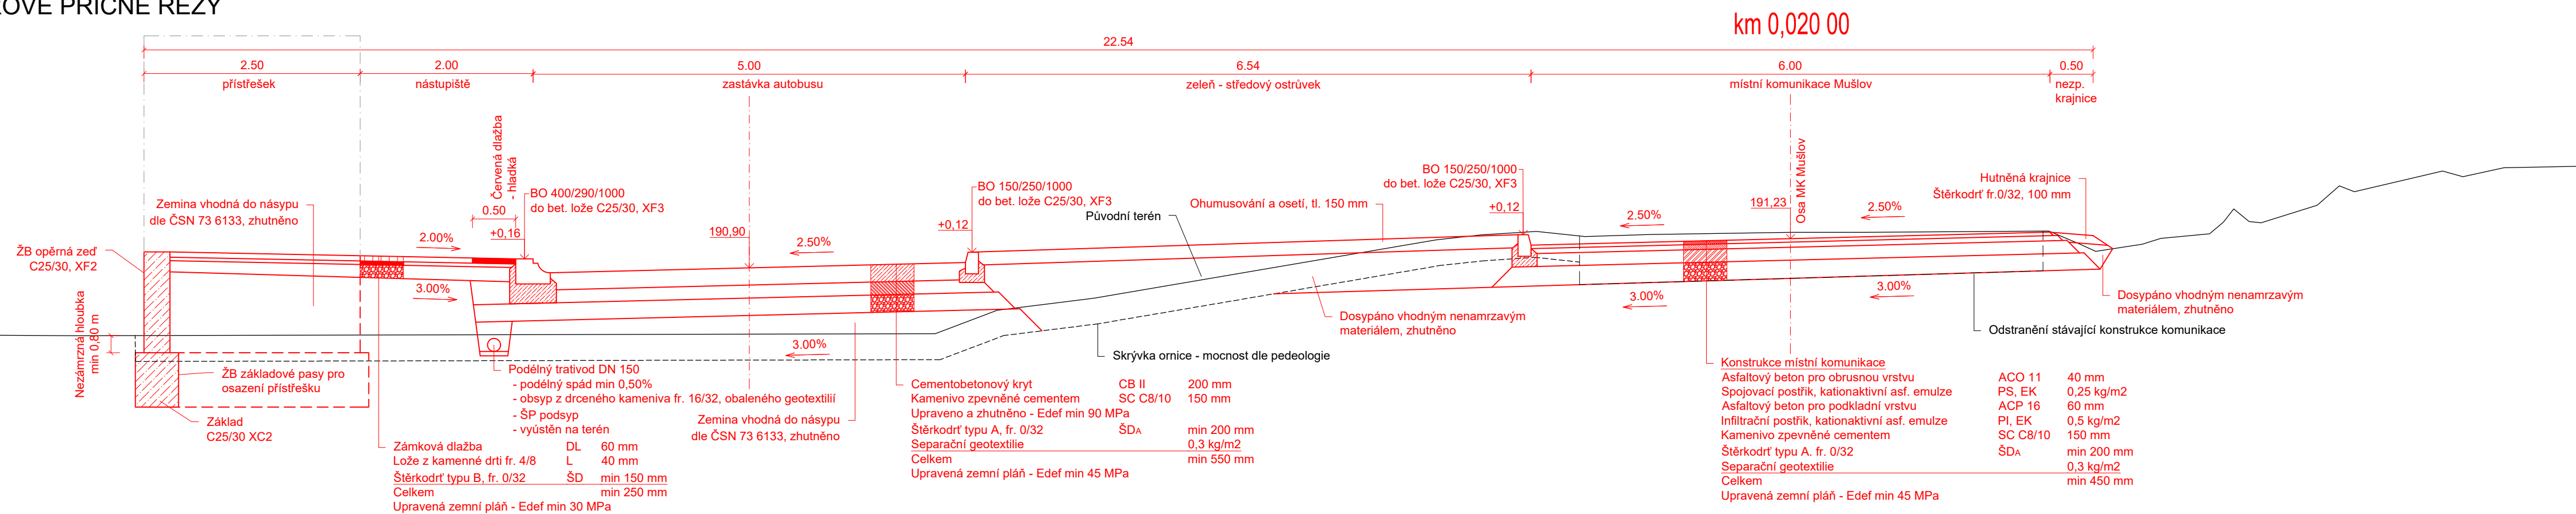

## ŘEZ V MÍSTĚ ZPEVNĚNÍ SVAHU

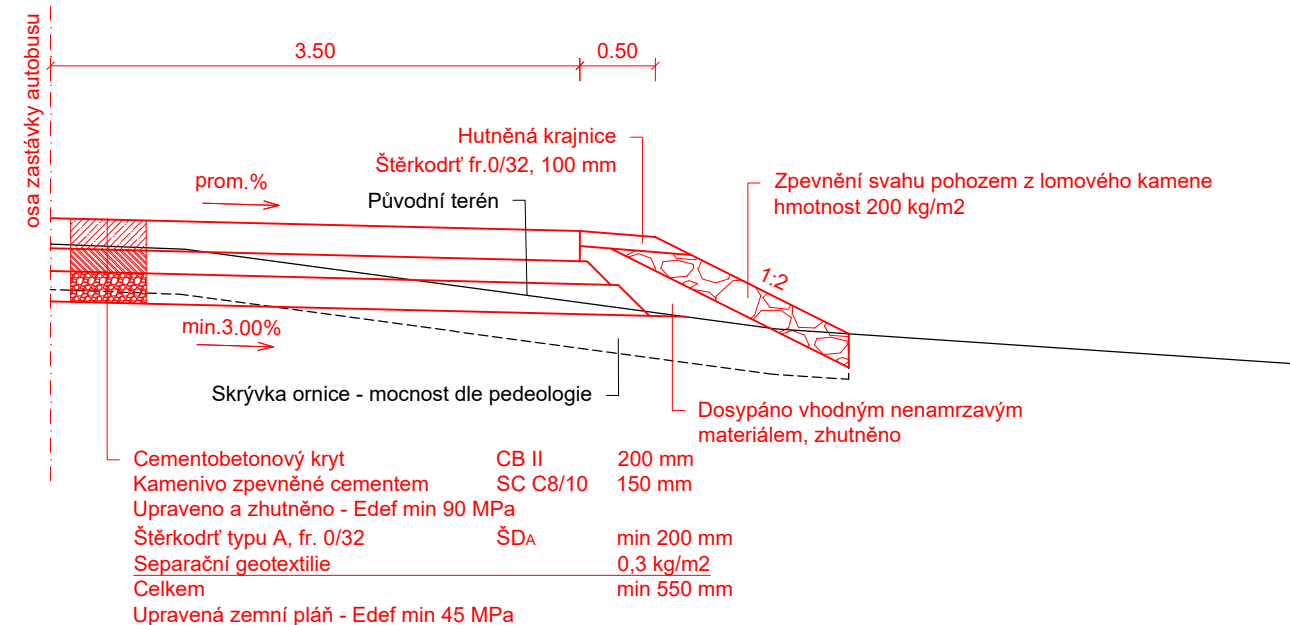

# SO 101

Výškový systém: Bpv

	<b>RYBÁK – PROJEKTOVÁNÍ STAVEB, spol. s r.o.</b> Havlíčkova 139/25a, 602 00 Brno, IČO: 25 32 56 80, Tel./Fax: 543 236 081, e-mail: rybak@rybak.cz ČSN EN ISO 9001, č. certifikátu QMS-018-2004	
	HLAVNÍ INŽENÝR PROJEKTU : Ing. Vít Rybák	
	ZODPOVĚDNÝ PROJEKTANT : Ing. Vít Rybák	
	VYPRACOVAL : Ing. Klára Vozdová KONTROLOVAL : Ing. Jiří Bednařík	

KRAJ : Jihomoravský INVESTOR : Město Mikulov OBJEDNATEL : Město Mikulov AKCE :	MĚSTSKÝ ÚŘAD: Mikulov	DATUM : 5/2021 ZAKAZK.Č. : FORMAT : 4 x 1,5A4 MĚŘÍTKO : 1:50 SOUBOR : STUPEŇ : PDPS Č. PŘÍLOHY : D.4	SOUPRAVA
---	-----------------------	--	----------

Mikulov, Mušlov – zastávka MHD

Příloha :  
Vzorové příčné řezy