


CHODNÍK PRO PĚŠÍ - MIKULOV, MUŠLOV

SO401 VEŘEJNÉ OSVĚTLENÍ

D4 SCHÉMA SÍTĚ VO

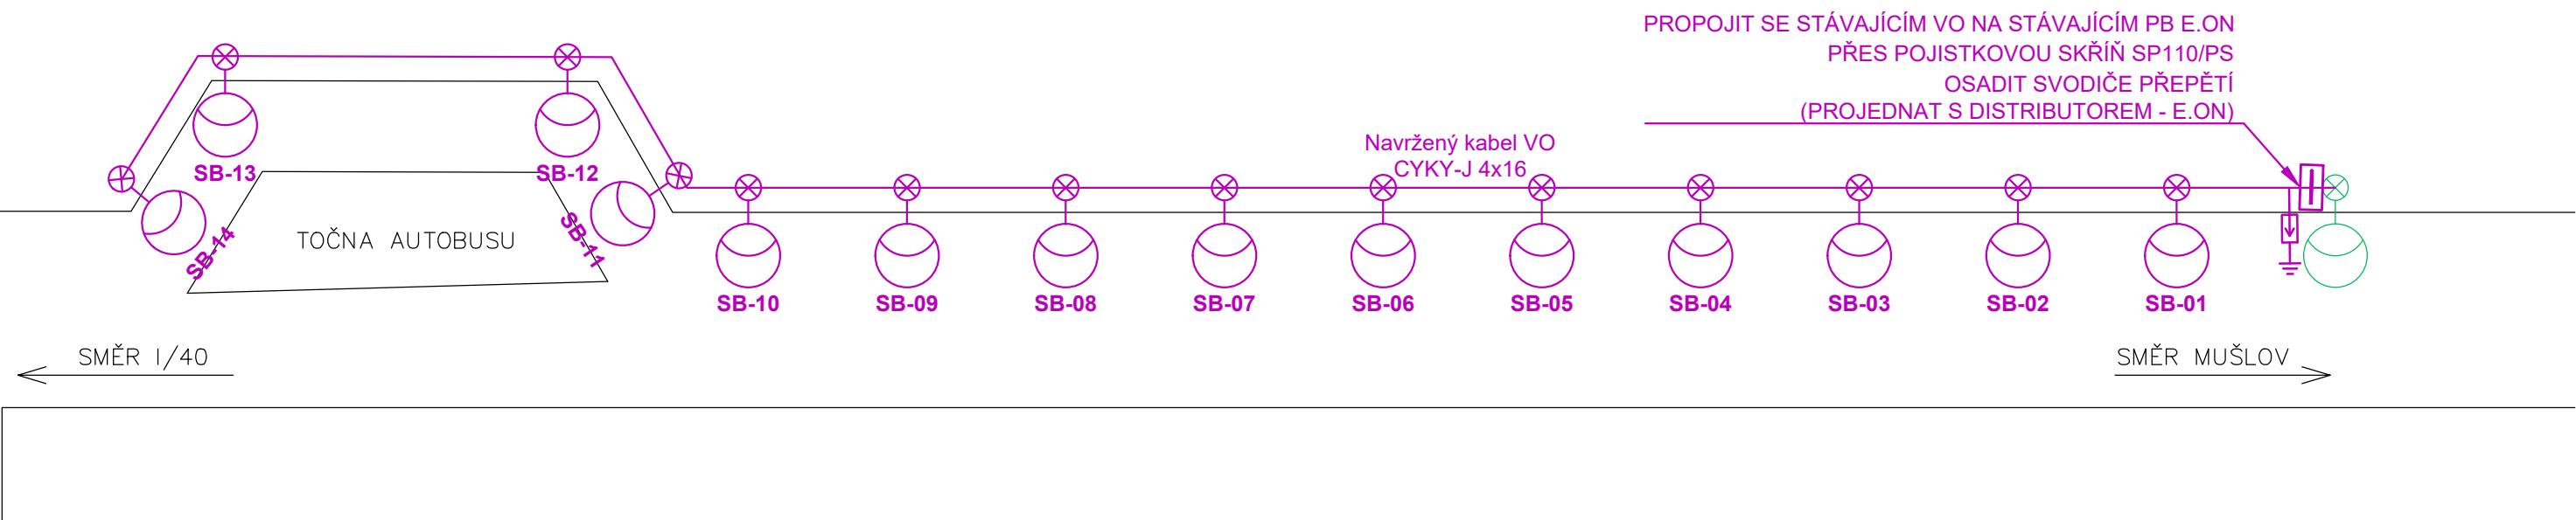

LEGENDA:

- NAVRŽENÁ TRASA KABELŮ VO
- STOŽÁR VO 5m(6m) SE SVÍTIDLEM VO
- POJISTKOVÁ SKŘÍŇ, TYP SP110/PS, NA SLOUP
- SVODIČE PŘEPĚTÍ S UZEMNĚNÍM

SO 401

JTSK
Výškový systém: Bpv

	RYBÁK – PROJEKTOVÁNÍ STAVEB, spol. s r.o.	
	Havlíčková 139/25a, 602 00 Brno, IČO: 25 32 56 80, Tel./Fax: 543 236 081, e-mail: rybak@rybak.cz	
	ČSN EN ISO 9001, č. certifikátu QMS-018-2004	
	HLAVNÍ INŽENÝR PROJEKTU : Ing. Vít Rybák	
	ZODPOVĚDNÝ PROJEKTANT : Ing. Tomáš Blažek	
VYPRACOVAL : Ing. Tomáš Blažek		
KONTROLOVAL : Ing. Tomáš Blažek		
KRAJ : Jihomoravský	MĚSTSKÝ ÚŘAD: Mikulov	DATUM : 05/2021
INVESTOR : Město Mikulov, Náměstí 1, 692 20 Mikulov		ZAKÁZK.Č.: –
OBJEDNATEL : Město Mikulov, Náměstí 1, 692 20 Mikulov		FORMÁT : 2 x A4
AKCE : CHODNÍK PRO PĚŠÍ MIKULOV, MUŠLOV SO 401 VEŘEJNÉ OSVĚTLENÍ		MĚŘÍTKO : –
		SOUBOR : –
		STUPEŇ : SOUPRAVA
		PDPS
PŘÍLOHA : SCHÉMA SÍTĚ VO		Č. PŘÍLOHY D.4