
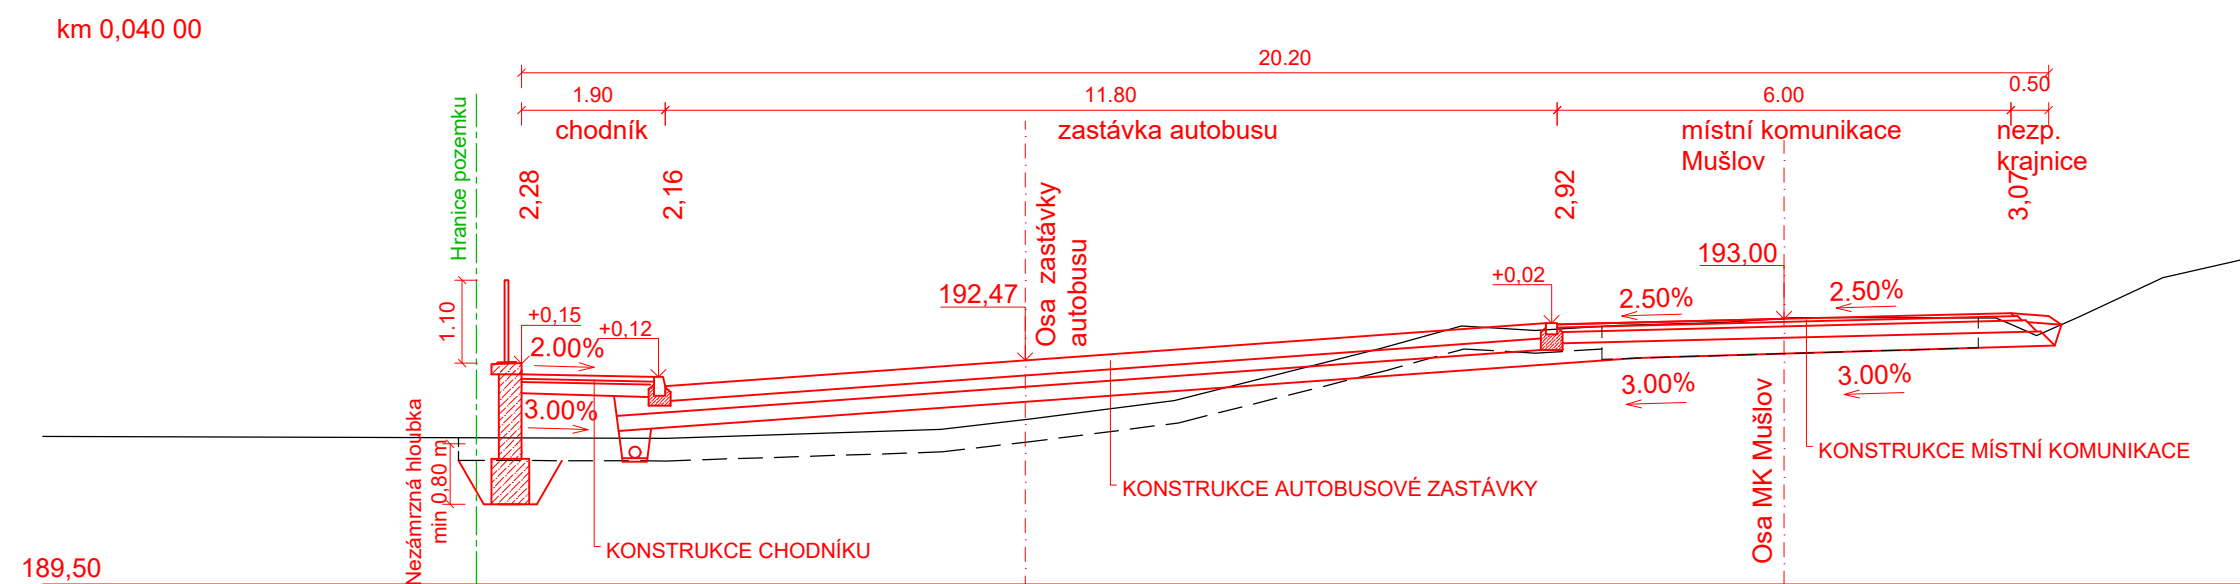
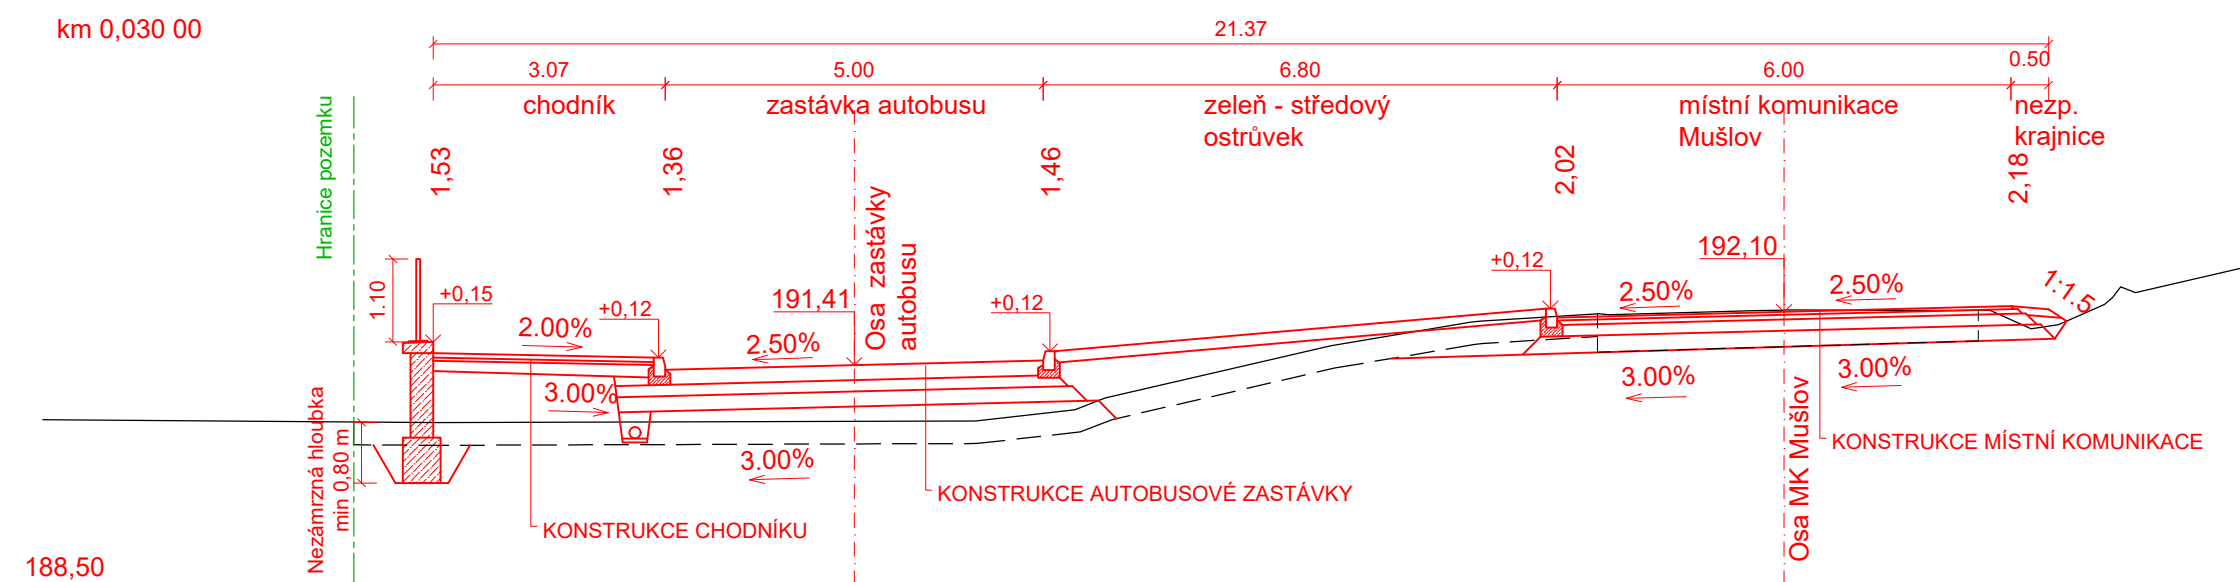



MIKULOV, MUŠLOV - ZASTÁVKA MHD
SO 101 ZASTÁVKA AUTOBUSŮ
D5 CHARAKTERISTICKÉ PŘÍČNÉ ŘEZY
M 1:100

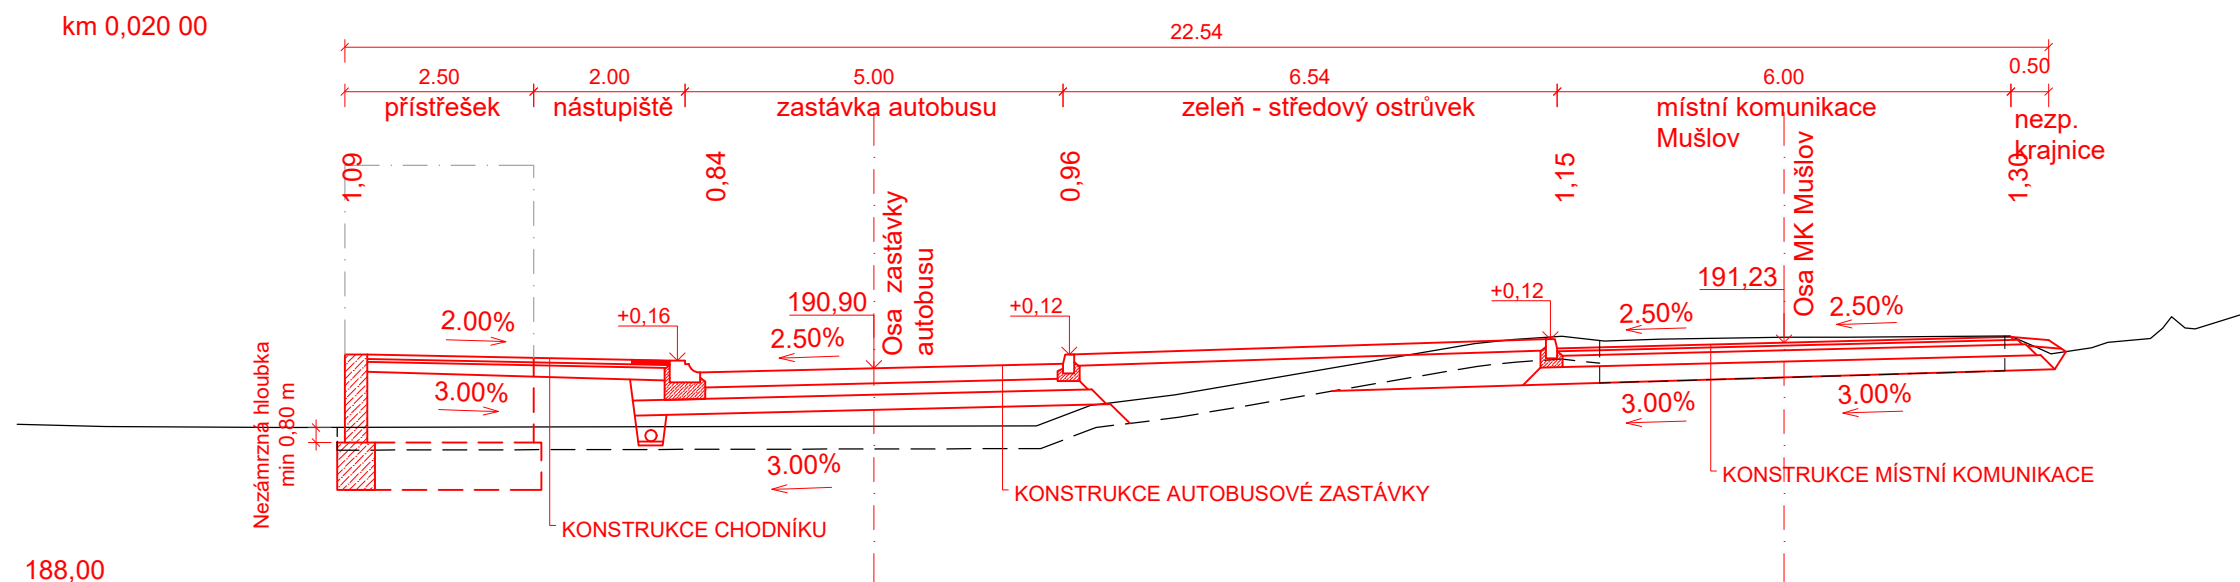

SO 101

Výškový systém: Bpv

	RYBÁK – PROJEKTOVÁNÍ STAVEB, spol. s r.o. Havlíčkova 139/25a, 602 00 Brno, IČO: 25 32 56 80, Tel./Fax: 543 236 081, e-mail: rybak@rybak.cz ČSN EN ISO 9001, č. certifikátu QMS-018-2004	
	HLAVNÍ INŽENÝR PROJEKTU : Ing. Vít Rybák	
	ZODPOVĚDNÝ PROJEKTANT : Ing. Vít Rybák	
	VYPRACOVAL : Ing. Klára Vozdová	
KONTOLOVAL : Ing. Jiří Bednařík		

KRAJ : Jihomoravský	MĚSTSKÝ ÚŘAD: Mikulov	DATUM : 05/2021
INVESTOR : Město Mikulov		ZAKÁZK.Č. :
OBJEDNATEL : Město Mikulov		FORMÁT : 3 x A4
AKCE : <div style="text-align: center; font-size: 1.2em;">Mikulov, Mušlov – zastávka MHD</div>		MĚŘÍTKO : 1:100
		SOUBOR :
		STUPEŇ : SOUPRAVA
		PDPS
PŘÍLOHA : Charakteristické příčné řezy		Č. PŘÍLOHY D.5