




SO 101 OPRAVA KOMUNIKACE - UL. MLÝNSKÁ
VZOROVÝ PŘÍČNÝ ŘEZ
M 1:50

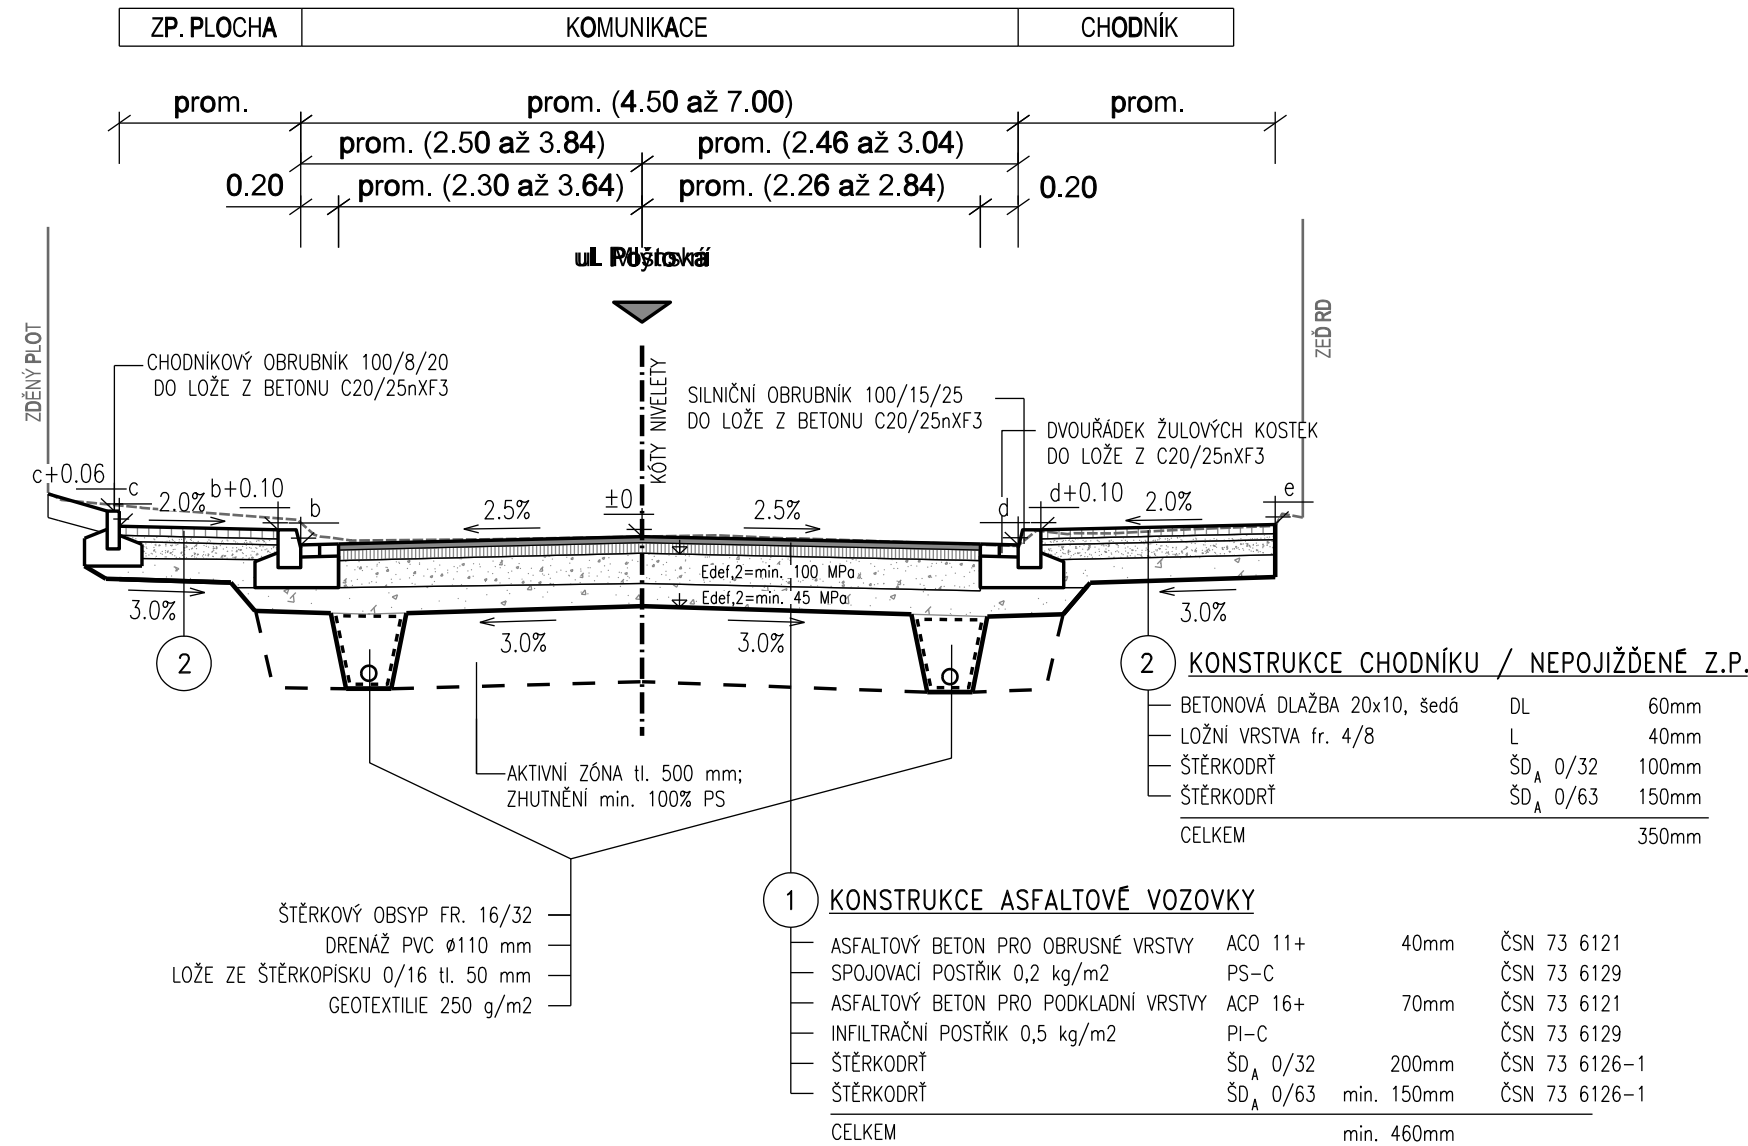


ÚPRAVA PODÉL NÁJEZDOVÝCH OBRUB SJEZDU S
VAROVNÝM PÁSEM Z RELIEFNÍ ČERVENÉ DLAŽBY
PŮDORYS

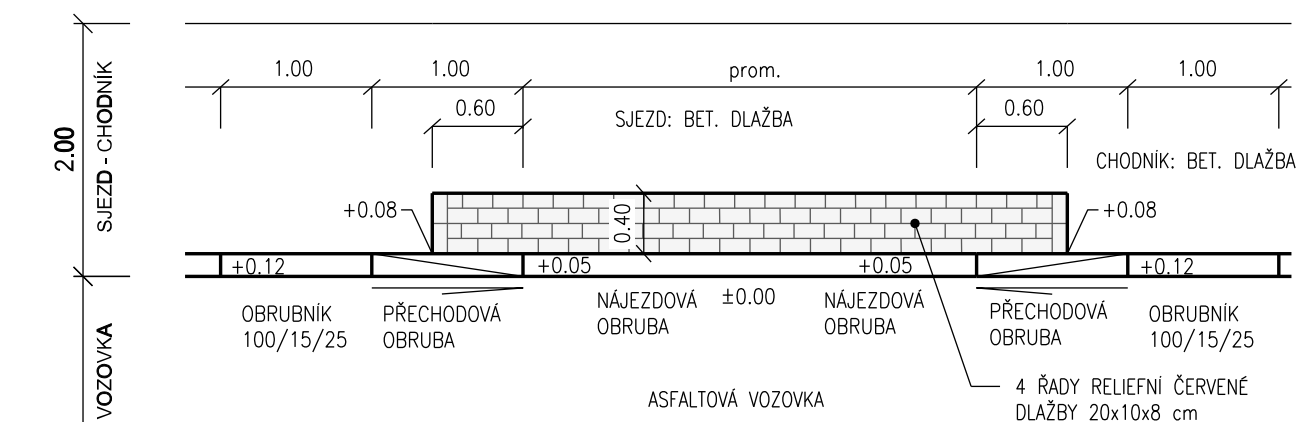

POHLED

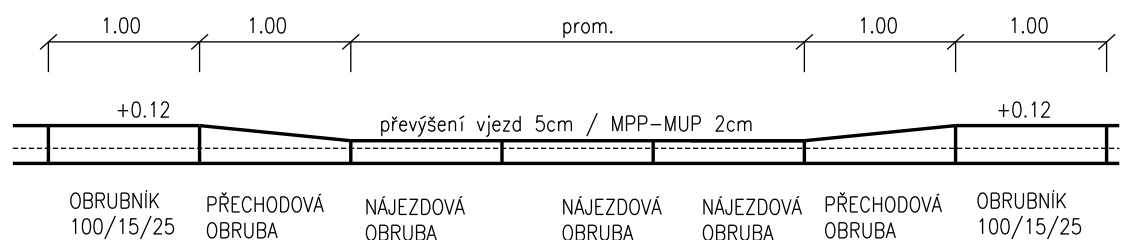

PODÉLNÝ ŘEZ SJEZDEM

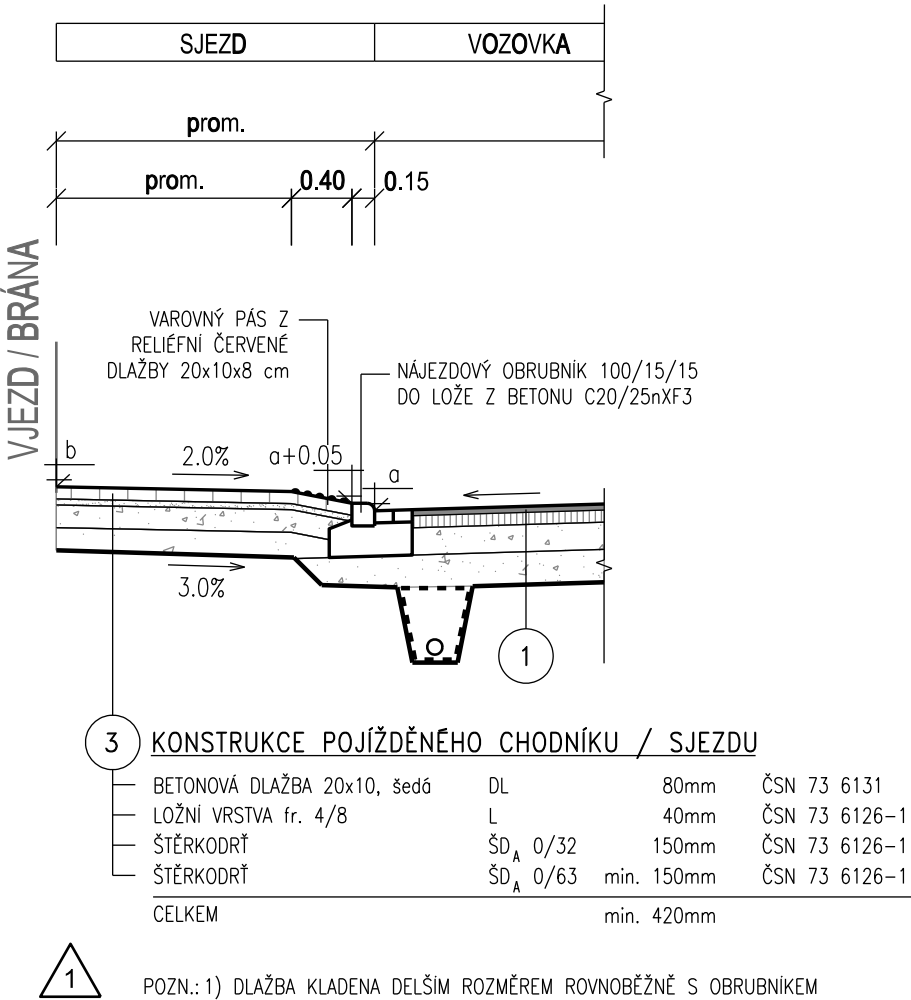

LEGENDA:

- Obnovované zpevněné plochy / UT
- Zemní pláň
- Výměna podloží
- Stávající terén

- Zrušeno ohraničení sjezdů v chodníku rádkem červené dlažby
- Úprava převýšení nájezdových obrubníků v místě samostatných sjezdů přes chodník ze 2 na 5 cm

1	Zpracování připomínek DOSS	18.12.2020
Revize	Popis revize	Datum revize

SILNIČNÍ PROJEKT spol. s r.o.
Palackého třída 12, 612 00 Brno
tel.: +420 541 426 086
E-mail: info@silproj.cz

Zodpovědný projektant Ing. Ondřej Běloušek

Vypracoval Ing. Ondřej Běloušek

Kontroloval Ing. Jan Polášek

AQUA PROCON s.r.o.
Projektová a inženýrská společnost
Palackého tř. 12, 612 00 Brno
tel.: +420 541 426 011
E-mail: info@aquaprocon.cz
www.aquaprocon.cz

Vedoucí projektu Ing. Jan Polášek

Vedoucí dílčího projektu

Investor	Město Mikulov
Objednatel	Město Mikulov

Formát	3xA4	Měřítko	1:50	Stupeň	DSP+PDPS	Datum	07/2020	Zakázkové číslo	1543920-16
--------	------	---------	------	--------	----------	-------	---------	-----------------	------------

Projekt

MIKULOV, UL. MLÝNSKÁ A POŠTOVNÍ
- OPRAVA KOMUNIKACE
C - DOKUMENTACE OBJEKTŮ A ZAŘÍZENÍ
C.1 - STAVEBNÍ ČÁST
C.1.1 - SO 101 OPRAVA KOMUNIKACE - UL. MLÝNSKÁ

Souprava

Revize 1