




SO 101 OPRAVA KOMUNIKACE - ULICE MLÝNSKÁ
PODÉLNÝ PROFIL
M 1:1000/100

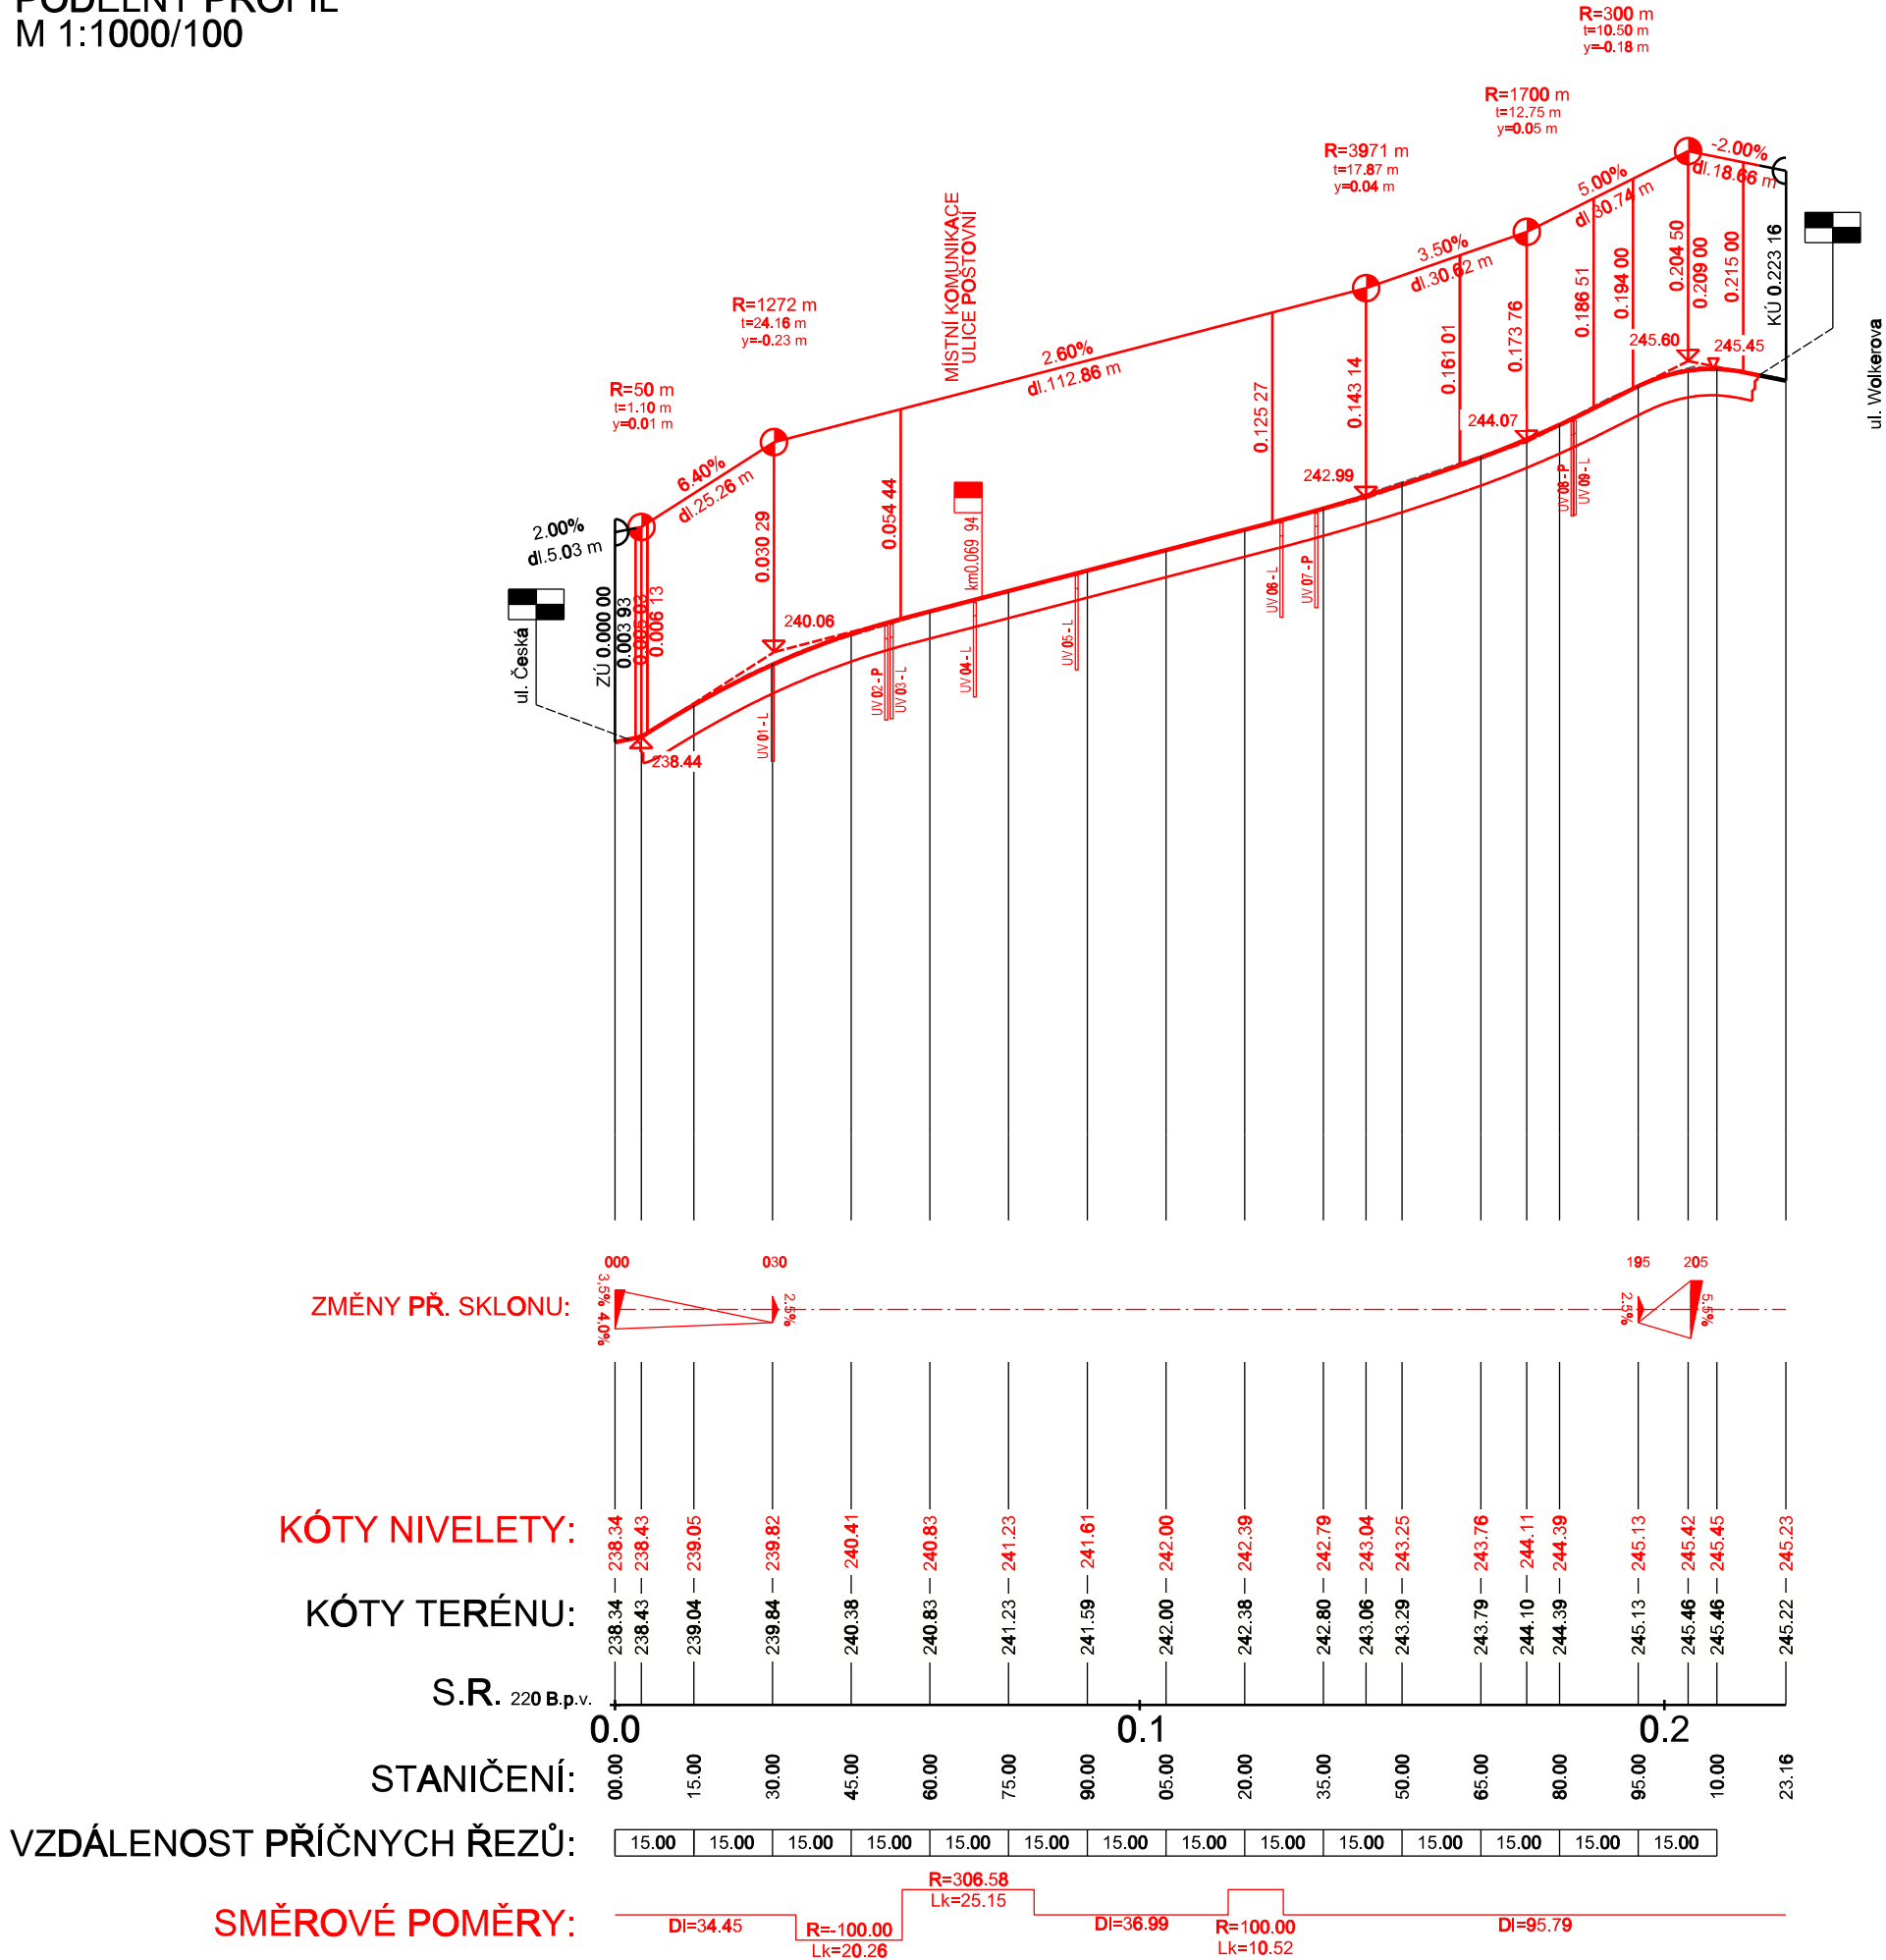

Výškový systém : BpV

Revize	Popis revize	Datum revize
--------	--------------	--------------

	SILNIČNÍ PROJEKT spol. s r.o. Palackého třída 12, 612 00 Brno tel.: +420 541 426 086 E-mail: info@silproj.cz
Zodpovědný projektant	Ing. Ondřej Běloušek
Vypracoval	Ing. Ondřej Běloušek
Kontroloval	Ing. Jan Polášek

	AQUA PROCON s.r.o. Projektová a inženýrská společnost Palackého tř. 12, 612 00 Brno tel.: +420 541 426 011 E-mail: info@aquaprocon.cz www.aquaprocon.cz
Vedoucí projektu	Ing. Jan Polášek
Vedoucí dílčího projektu	

Investor	Město Mikulov
Objednatel	Město Mikulov

Formát	6xA4	Měřítko	1:1000/100	Stupeň	DSP+PDPS	Datum	07/2020	Zakázkové číslo	1543920-16
--------	------	---------	------------	--------	----------	-------	---------	-----------------	------------

Projekt MIKULOV, UL. MLÝNSKÁ A POŠTOVNÍ - OPRAVA KOMUNIKACE C - DOKUMENTACE OBJEKTŮ A ZAŘÍZENÍ C.1 - STAVEBNÍ ČÁST C.1.1 - SO 101 OPRAVA KOMUNIKACE - UL. MLÝNSKÁ			Souprava Revize 0	
Priloha PODÉLNÝ PROFIL	Číslo přílohy C.1.1.3			