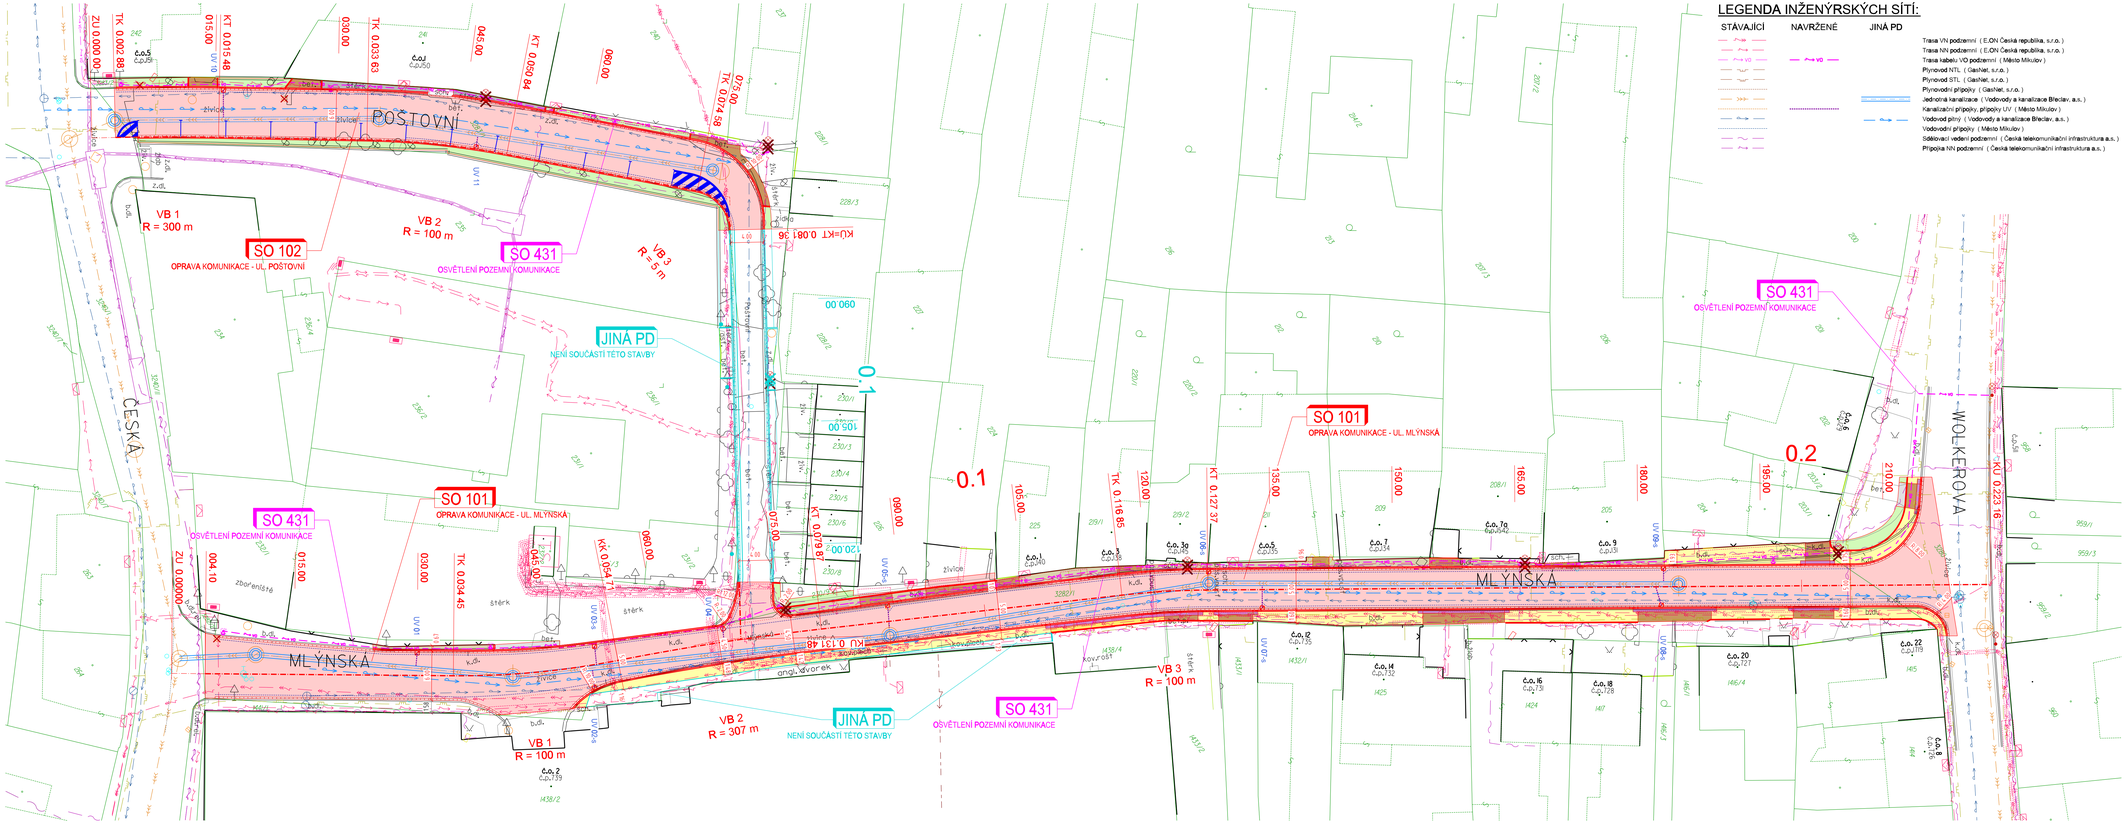

LEGENDA INŽENÝRSKÝCH SÍTÍ:

STÁVAJÍCÍ | NAVRŽENÉ | JINÁ PD

- Trasa VN podzemní (E.ON Česká republika, s.r.o.)
- Trasa NN podzemní (E.ON Česká republika, s.r.o.)
- Trasa kabelu VO podzemní (Město Mikulov)
- Plynovod NTL (GasNet, s.r.o.)
- Plynovod STL (GasNet, s.r.o.)
- Plynovodní přípojky (GasNet, s.r.o.)
- Jednotná kanalizace (Vodovody a kanalizace Břeclav, a.s.)
- Kanalizační přípojky, přípojky UV (Město Mikulov)
- Vodovod potrubí (Vodovody a kanalizace Břeclav, a.s.)
- Vodovodní přípojky (Město Mikulov)
- Sdělovací vedení podzemní (Česká telekomunikační infrastruktura a.s.)
- Přípojka NN podzemní (Česká telekomunikační infrastruktura a.s.)

LEGENDA:

- Komunikace - asfalt
- Sjezdy, vstupy - betonová dlažba
- Zpevněné plochy - nepojížděné
- Pojížděný chodník - bet. dlažba
- Chodníky - betonová dlažba
- Zeleň
- Nestmelený kryt - štěrkodrť
- Kačírek
- Bezbariérové úpravy - reliéfní
- Osa komunikace
- Hrany - nový stav
- Hrany - stávající stav
- Katastr nemovitostí - hranice
- Navržené VDZ
- Bourání / rušení

POZNÁMKA:

Před započetím výkopových prací, je nutno provést zaměření a vytýčení všech stávajících podzemních a nadzemních inženýrských sítí a zajistit jejich ochranu dle pokynů jednotlivých správců.

Souřadnicový systém : JTSK
Výškový systém : Bpv

Revize	Popis revize	Datum revize

SILNIČNÍ PROJEKT spol. s r.o.
Palackého třída 12, 612 00 Brno
tel.: +420 541 426 066
E-mail: info@silproj.cz

Zodpovědný projektant: Ing. Ondřej Běloušek
Vypracoval: Ing. Ondřej Běloušek
Kontroloval: Ing. Jan Polášek

AQUA PROCON s.r.o.
Projektová a inženýrská společnost
Palackého tř. 12, 612 00 Brno
tel.: +420 541 426 011
E-mail: info@aq-aprocon.cz
www.aq-aprocon.cz

Vedoucí projektu: Ing. Jan Polášek
Vedoucí dílčího projektu:

Investor:	Město Mikulov
Objednatel:	Město Mikulov

Format	12xA4	Měřítko	1:250	Stupeň	DSP+PDPS	Datum	07/2020	Zakázkové číslo	1543920-18

Akce: MIKULOV, UL. MLÝNSKÁ A POŠTOVNÍ
- OPRAVA KOMUNIKACE

C - DOKUMENTACE OBJEKTŮ A ZAŘÍZENÍ
C.1 - STAVEBNÍ ČÁST
C.1.1 - SO 101 OPRAVA UL. MLÝNSKÁ

Soupis

Příloha	Číslo přílohy	Revize
SITUACE	C.1.1.2	0