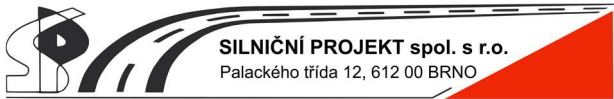


0P	Předběžné vydání pro potřeby výběrového řízení zhotovitele stavby	24.5.2021
Revize	Popis revize	Datum revize

 <p><b>SILNIČNÍ PROJEKT spol. s r.o.</b> Palackého třída 12, 612 00 BRNO</p>			<p><b>SILNIČNÍ PROJEKT spol. s r.o.</b> Palackého třída 12, 612 00 Brno tel.: +420 541 426 086 E-mail: info@silproj.cz</p>
Zodpovědný projektant	Ing. Ondřej Běloušek		
Vypracoval	Ing. Ondřej Běloušek		
Kontroloval	Ing. Jan Polášek		

 <p><b>AQUA PROCON s.r.o.</b></p>			<p>Projektová a inženýrská společnost Palackého třída 12, 612 00 Brno tel.: +420 541 426 011 E-mail: info@aquaprocon.cz www.aquaprocon.cz</p>
Vedoucí projektu	Ing. Jan Polášek		
Vedoucí dílčího projektu			

Investor	Město Mikulov
Objednatel	Město Mikulov

Formát	2×A4	Měřítko	-	Stupeň	DSP+PDPS	Datum	07/2020	Zakázkové číslo	1543920-16
Projekt									
MIKULOV, UL. MLÝNSKÁ A POŠTOVNÍ – OPRAVA KOMUNIKACE									
F - DOKLADOVÁ ČÁST									
Souprava									
Příloha						Číslo přílohy		Revize	
STANOVISKA DOTČENÝCH ORGÁNŮ STÁTNÍ SPRÁVY A SPRÁVCŮ SÍTÍ						F.1		0P	

Akce: **MIKULOV, UL. MLÝNSKÁ A POŠTOVNÍ – OPRAVA KOMUNIKACE**  
 Investor: **Město Mikulov**  
 Zpracovatel PD: **Silniční projekt spol. s r.o.**  
 Stupeň PD: **DSP+PDPS**  
 Zak č.: **1543920-16**

p.č.	Vyjádření	Datum	Č.j.:
1	Vodafone	13.11.2020	MW9910161842230081
2	T-mobile	19.11.2020	E48534/20
3	ČRA	13.11.2020	UPTS/OS/260299/2020
4	EG.D (E.ON)	25.11.2020	E7456-26080961
4b	EG.D (E.ON) OP	26.02.2021	S40325-27030000
5	VAK Břeclav	19.11.2020	POZ-2020-007107
6	PČR OSNM	20.11.2020	KRPB-612-776/ČJ-2020-0600MN-MAT
7	GasNet	30.11.2020	5002260127
8	MOOÚZ	30.11.2020	106173/2020-1150-OÚZ-BR
9	HZS JMK	24.11.2020	HSBM-4-15-13/4-POKŘ-2020
10	PČR DI Břeclav	8.12.2020	KRPB-215897-1/ČJ-2020-060406-KAM
11	CETIN	11.12.2020	821405/20
11b	CETIN – doplňující podmínky	26.04.2021	POS-0821405/20 Sob
12	MÚ Mikulov OŽP	18.12.2020	MUMUI 20052657
13	SÚS Břeclav	13.1.2021	21600/2020
14	RWE Gas Storage	22.1.2021	
15	MÚ Mikulov OD ZUK		
16	MÚ Mikulov OD připojení		



**AQUA PROCON s.r.o.**  
**Hana Sankotová**  
**Palackého třída 768/12**  
**612 00 Brno**

V Praze, 13.11.2020

Naše zn.: **MW9910161842230081**

Věc: vyjádření k žádosti k akci **"Mikulov, ul. Mlýnská a Poštovní - oprava komunikace"**

Společnost Vodafone Czech Republic a.s. ( dále jen „Vodafone“ ), se sídlem Praha 5, náměstí Junkových 2, IČ: 25788001, zapsaná dne 13.8. 1999 v obchodním rejstříku vedeném Městským soudem v Praze pod spisovou značkou B.6064 a společnost Vantage Towers, s.r.o. se sídlem Závěšova 502/5, Nusle, 140 00 Praha 4, zapsaná v obchodním rejstříku vedeném u Městského soudu v Praze pod sp. zn. C 330005, IČO: 09056009, DIČ: CZ09056009 zastoupená Vodafone na základě plné moci Vám sděluje, že dle Vámi podané žádosti ze dne **13.11.2020**, která je nedílnou součástí tohoto vyjádření,

#### **souhlasí s realizací projektu.**

Ve Vámi zadaném zájmovém území a v uvedené výšce (výška stavby: 0 m, výška jeřábu: 0 m) se nenachází žádné podzemní ani nadzemní vedení.

Platnost vyjádření je **1 rok** od data vydání. Vyjádření je platné pouze v rámci předmětného projektu a pro důvod vydání vyjádření stanovený žadatelem v žádosti.

Vyjádření pozbývá platnosti uplynutím doby platnosti, změnou rozsahu zájmového území i změnou důvodu vydání vyjádření uvedeného v žádosti, to vše v závislosti na tom, která ze skutečností rozhodná pro pozbytí platnosti tohoto vyjádření nastane nejdříve. Po skončení platnosti si musíte podat novou žádost na adrese <https://www.zadostovyjadeni.cz/vodafone/>.

S pozdravem

v.z. Nora Hlásenská  
Vodafone Czech Republic a. s.  
náměstí Junkových 2808/2  
150 00 Praha 5

Tel.: 775012847  
E-mail: nora.hlasenska1@vodafone.com

  
Vodafone Czech Republic a.s.  
náměstí Junkových 2, 155 00, Praha 5  
IČO: 25788001, DIČ: CZ25788001  
tel.: 776 971 111, fax: 776 971 927  
-60-

**Seznam příloh/přiložených souborů:**  
Zadost\_MW9910161842230081.pdf



Vyřizuje: Dundáček Petr

E-mail: petr.dundacek@t-mobile.cz

AQUA PROCON s.r.o.  
Ing. Hana Sankotová  
Palackého třída 768/12  
61200 Brno

Naše značka: **E48534/20**

V Praze dne: **19.11.2020**

**Vyjádření a stanovení podmínek pro udělení souhlasu s umístěním stavby v ochranném pásmu sítě technické infrastruktury ( TI ) společnosti T-Mobile Czech Republic a.s.**

Vydané podle § 101 ZÁKONA Č. 127/2005 Sb., o elektronických komunikacích a o změně některých souvisejících zákonů ( zákon o elektronických komunikacích – dále jen ZEK ), ve znění pozdějších předpisů a §161 zákona č. 183/2006 Sb., o územním plánování a stavebním řádu ( stavební zákon) či dle dalších příslušných právních předpisů

**Věc: Mikulov, ul. Mlýnská a Poštovní - oprava komunikace**

Stupeň: Prověření existence sítě

Na základě předložených projektových podkladů dáváme **souhlasné stanovisko k vydání Územního souhlasu / rozhodnutí (Stavebního povolení) a následně souhlas s realizací stavby.**

Dle předložených dokladů nedojde ke kolizi s technickou infrastrukturou společnosti **T-Mobile Czech Republic a.s.**

Toto stanovisko má platnost 1 rok.

Vydané stanovisko nelze prodloužit. Po uplynutí platnosti zadejte žádost o nové stanovisko.

**T-Mobile**  
T-Mobile Czech Republic a.s.  
Tomášova 2144/1  
148 00 Praha 4  
IČ 649 49 681, DIČ CZ64949681

Ochrana sítí  
Technologický úsek

**V případě doplňujících dotazů vždy uvádějte v „Předmětu“ e-mailu číslo jednací.**





Příloha č. 1

## Rekapitulace žádosti o vyjádření k existenci sítě elektronických komunikací

Číslo žádosti: **E48534/20**  
Název stavby /akce: **Mikulov, ul. Mlýnská a Poštovní - oprava komunikace**  
Datum podání žádosti: **13.11.2020**  
Důvod žádosti: **Prověření existence sítě**  
Popis jiného důvodu žádosti: **Stavební řízení / dodatečné stavební povolení**  
Poznámka: **AQUAPROCON s.r.o., Palackého 12, 612 00 Brno**

## Žadatel

Firma / organizace: **AQUA PROCON s.r.o.**  
IČ: **46964371**  
DIČ:  
Kontaktní osoba: **Ing. Hana Sankotová**  
Adresa: **Palackého třída 768/12**  
Město / obec: **Brno**  
PSČ: **61200**  
Stát:  
E-mail: **hana.sankotova@apinvesting.cz**  
Telefonní číslo: **+420739002334**

## Stavebník

Firma / organizace: **Město Mikulov**  
Kontaktní osoba: **Mgr. Marcela Hrbková**  
Adresa: **Náměstí 158/1**  
Město / obec: **Mikulov**  
PSČ: **69201**  
Stát:  
E-mail: **hrbkova@mikulov.cz**  
Telefonní číslo: **+420607642218**

## Stavba

Výška nad terénem (metry): **0 m**  
Projektant:  
Druh stavby: **Ostatní**  
Hodnota projektu:  
Měsíc zahájení stavby:  
Měsíc ukončení stavby:


## Odeslání stanoviska

E-mail: **hana.sankotova@apinvesting.cz**

Příloha č. 2

**Situační plán**

Zájmová oblast (zájmové oblasti) zadaná žadatelem

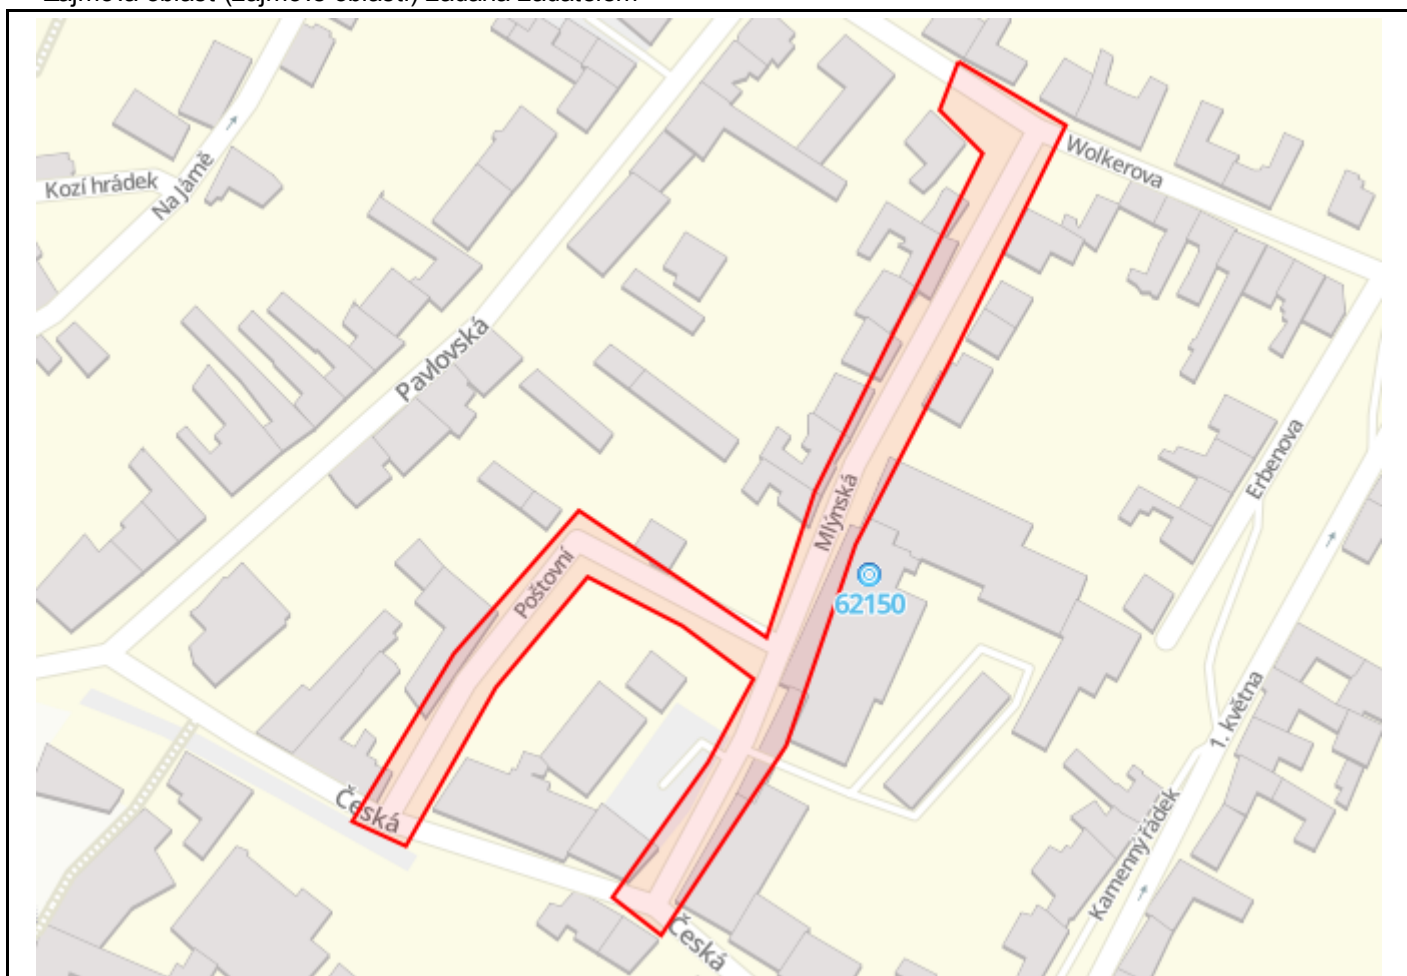
**Legenda:**

	Optické trasy TMCZ 1		Optické trasy TMCZ 2 a sítě PASNET		Elektro trasy NN		Základnové stanice
	Optická technologie TMCZ 1		Optická technologie TMCZ 2 a sítě PASNET		Elektro technologie NN		Základnové stanice s elektropřípojkou
	Mikrovlnné (MW) spoje						Body sítě

Druhy sítí:

	Geodeticky zaměřené		Přibližný průběh		Plánovaný průběh		Nadzemní vedení
--	---------------------	--	------------------	--	------------------	--	-----------------

Geometrie zájmové oblasti (zájmových oblastí) žádosti ve formátu WKT a souřadnicovém systému S-JTSK. Zkopírováním textu lze geometrii zobrazit v jakémkoli softwaru podporujícím formát WKT.

POLYGON((-600335.95 -1203660.95,-600341.9 -1203672.46,-600332.37 -1203684.37,-600383.17 -1203763.75,-600399.05 -1203798.67,-600442.31 -1203762.16,-600477.23 -1203794.3,-600507 -1203833.2,-600494.3 -1203840.74,-600467.71 -1203803.83,-600441.91 -1203778.83,-600419.69 -1203793.51,-600403.41 -1203808.59,-600416.91 -1203828.04,-600444.29 -1203859,-600433.18 -1203869.71,-600397.06 -1203826.05,-600374.44 -1203778.03,-600345.07 -1203733.58,-600310.94 -1203679.61,-600335.95 -1203660.95))

Město Mikulov

Náměstí 158 /1

69201 Mikulov

Váš dopis značky / ze dne	Naše značka	Vyřizuje	Místo odeslání / dne
0000085856 / 13.11.2020	UPTS/OS/260299/2020	Simona Hulíková	Praha / 13.11.2020

**Věc: Vyjádření k existenci podzemních sítí spol. České Radiokomunikace, a.s.**

Účel: Stavební řízení

**Akce: Mikulov, ul. Mlýnská a Poštovní - oprava komunikace**

K Vaší žádosti Vám po prošetření aktuálního stavu našich podzemních sítí sdělujeme, že na Vámi vyznačeném území nedojde ke styku s žádným podzemním vedením/zařízením v naší správě.

**Z hlediska stávající zájmů Českých Radiokomunikací a.s. nemáme ke shora uvedenému záměru žádné námitky či připomínky.**

S pozdravem

Za správnost:

  
**České Radiokomunikace a.s.**  
Skokanská 2117/1  
169 00 Praha 6  
(53)

Simona Hulíková  
Specialista ochrany sítě

Příloha: Daňový doklad

**Platnost tohoto vyjádření je jeden rok od data vystavení, tj. do 13.11.2021**

PIN: 6681

Úhradu částky za vyjádření proveďte na účet Českých Radiokomunikací, a.s. Číslo účtu Českých Radiokomunikací, a.s. vč. variabilního symbolu naleznete na přiloženém Zjednodušeném daňovém dokladu.

Žádost č. j. UPTS/OS/260299/2020

## Zájmové území



**Poznámka:** Upozorňujeme Vás, že toto stanovisko **NELZE** uplatnit pro umístění a provoz větrných elektráren.



E.ON Distribuce, a.s., F. A. Gerstnera 2151/6, 370 01 České Budějovice

AQUA PROCON s.r.o.  
Ing. Hana Sankotová  
Palackého třída 768/12  
612 00 Brno

Hodonín, 25.11.2020

**Vyjádření o existenci zařízení distribuční soustavy (elektrická síť)  
ve vlastnictví E.ON Distribuce, a.s. a podmínkách práce v jeho blízkosti.**

Investor stavby: Město Mikulov  
Název stavby: Mikulov, ul. Mlýnská a Poštovní - oprava komunikace  
Místo stavby: KÚ Mikulov na Moravě (694193), žadatelem vyznačené  
zájmové území

Toto vyjádření slouží pro informaci o stávajícím elektrickém zařízení  
distribuční soustavy vlastněném a provozovaném společností E.ON  
Distribuce, a.s. a je vyjádřením pro územní a stavební řízení.

V zájmovém území výše uvedené stavby se nachází:

Podzemní vedení VN  
Podzemní vedení NN

Ke stavbě a činnosti v ochranných pásmech zařízení distribuční soustavy je  
investor povinen zajistit si písemný souhlas ve smyslu § 46 odst. 11 zákona  
č. 458/2000 Sb., o podmínkách podnikání a výkonu státní správy  
v energetických odvětvích, v platném znění.

**Vaše podklady jsme předali správci zařízení, který vydá stanovisko  
k činnosti a stavbě v ochranném pásmu.** Stanovisko obdržíte nejpozději  
do 30 dnů od vystavení tohoto vyjádření. Kontakty na správce zařízení jsou  
uvedeny v závěru tohoto vyjádření.

Dovolte, abychom Vás upozornili, že při provádění zemních nebo jiných  
prací, které mohou ohrozit předmětné distribuční a sdělovací zařízení, jste  
povinni dle zákona č. 309/2006 Sb. a nařízení vlády č. 591/2006 Sb. učinit  
veškerá opatření, aby nedošlo ke škodám na výše uvedeném zařízení, na  
majetku nebo na zdraví osob elektrickým proudem, zejména tím, že zajistíte:

1. Zakreslení trasy nadzemního i podzemního vedení, vyskytujícího se  
v zájmovém území, do všech vyhotovení prováděcí dokumentace.

**E.ON Distribuce, a.s.**  
Poskytování informací k  
sítím  
Husova 3947/1  
695 01 Hodonín  
www.eon-distribuce.cz

Eva Opršalová  
T +420-51830-5249  
eva.oprsalova@eon.cz

Naše značka  
E7456-26080961

Sídlo společnosti:  
F.A. Gerstnera 2151/6  
České Budějovice 7  
370 01 České Budějovice  
Společnost je zapsána  
v Obchodním rejstříku  
vedeném Krajským soudem  
v Českých Budějovicích,  
oddíl B., vložka 1772  
IČ: 280 85 400  
DIČ: CZ28085400

2. Vyřešení způsobu provedení případných křižovatek a souběhů uvažované stavby s distribučním a sdělovacím zařízením v projektové dokumentaci a toto bude odpovídat ČSN 33 2000-5-52, ČSN 73 6005 a PNE 33 3302.
3. Objednání přesného vytýčení distribuční sítě (trasy kabelu) v terénu a to nejméně 14 dnů před zahájením prací v blízkosti podzemního kabelového vedení. V případě, že nebude možné trasu kabelu bezpečně určit pomocí vytyčovacího zařízení, je investor zemních prací povinen pro jednoznačné stanovení jeho polohy provést na určených místech a v nezbytném rozsahu ruční odkrytí kabelu podle pokynů zaměstnanců E.ON Distribuce, a.s. (dále jen ECD). **Vytýčení kabelů VN, NN zajistí Libor Škrobáček, tel.: 51939-4244, email: libor.skrobacek@eon.cz.**
4. Provádění zemních prací v ochranném pásmu kabelového vedení výhradně klasickým ručním náradím bez použití jakýchkoli mechanismů s nejvyšší opatrností, nebude-li provozovatelem zařízení stanoveno jinak.
5. Výkopové práce v blízkosti nadzemního vedení budou prováděny tak, aby nedošlo k narušení stability podpěrných bodů a uzemňovací soustavy, nebo nebyl jinak ohrožen provoz zařízení a bezpečnost osob. Zároveň požadujeme dodržovat platná ustanovení norem ČSN EN 50 110-1 a PNE 33 3302, zvláště pak minimální dovolené vzdálenosti od vedení.
6. Při provádění stavebních prací nesmí dojít k poškození a znepřístupnění zařízení distribuční soustavy.
7. Ohlášení jakéhokoli poškození distribučního a sdělovacího zařízení na telefonním čísle Poruchové služby **800 22 55 77**.

#### **Kontakty správců zařízení:**

##### **VN+NN:**

Regionální správa, Martin Macho, tel.: 51939-4137,  
email: martin.macho@eon.cz

#### **Vyjádření má platnost do 13.11.2022.**

Upozorňujeme Vás na možnou polohovou odchylku vedení v přiložené situaci s informativním zákresem sítí

Do přiložené a námi orazítované situace jsme **informativně** zakreslili:

- červeně plně podzemní vedení VN
- červeně čárkovaně nadzemní vedení VN
- zeleně plně podzemní vedení NN
- zeleně čárkovaně nadzemní vedení NN



- polygon s černým obrysem podzemní chránička
- fialově plně zrušené podzemní vedení

**Při vytýčení trasy zařízení i ke kontrole před záhozem a ke všem dalším souvisejícím jednáním předložte, prosím, toto vyjádření.**

Vyjádření nenahrazuje a neuvádí připojovací podmínky. V případě, že požadujete připojení nového odběrného místa či změnu příkonu, můžete podat žádost elektronicky na [www.eon-distribuce.cz..](http://www.eon-distribuce.cz..)

S přátelským pozdravem

E.ON Distribuce, a.s.



**E.ON Distribuce, a.s.**  
F. A. Gerstnera 2151/6  
České Budějovice 7  
370 01 České Budějovice

Příloha: Orazítkovaná situace s informativním zákresem sítí

---

Následující oddíl se vyplňuje v případě žádosti o udělení souhlasu se zjednodušeným územním řízením nebo s uzavřením veřejnoprávní smlouvy

**Udělení souhlasu** (pro platnost udělení souhlasu je nutný podpis a razítko oprávněného pracovníka ECD)

Souhlasíme – Nesouhlasíme se zjednodušeným územním řízením

Souhlasíme – Nesouhlasíme s uzavřením veřejnoprávní smlouvy

E.ON Distribuce, a.s.





EG.D, a.s., Lidická 1873/36, Černá Pole, 602 00 Brno

AQUA PROCON s.r.o.  
Ing. Hana Sankotová  
Palackého třída 768/12  
61200 Brno

Hodonín, 26.02.2021

**Vyjádření k žádosti o souhlas se stavbou a činností v ochranném pásmu zařízení distribuční soustavy (elektrická síť) ve vlastnictví EG.D, a.s.**

Toto vyjádření slouží pro potřeby řádného umístění, výstavby a užívání stavby a je vyjádřením pro územní a stavební řízení.

Předložili jste nám žádost o vyjádření ke stavbě a činnosti v ochranném pásmu:

Podzemní vedení VN  
Podzemní vedení NN

Název stavby: Mikulov, ul. Mlýnská a Poštovní - oprava komunikace  
Místo stavby: KÚ Mikulov na Moravě (694193), žadatelem vyznačené zájmové území

Souhlasíme s provedením výše uvedené akce v ochranném pásmu zařízení distribuční soustavy při splnění těchto podmínek:

1. **Před započítáním uvažované stavby musí dojít k výměně stávajícího kabelového vedení VN v majetku EG.D, a.s..**
2. Případná kolize s distribučním zařízením v majetku EG.D, a.s., bude řešena přeložkou ve smyslu § 47 zákona č. 458/2000 Sb., v platném znění (přeložku rozvodného zařízení zajišťuje jeho vlastník na náklady toho, kdo potřebu přeložky vyvolal).
3. Uvažovaná stavba musí respektovat ochranná pásma distribučního zařízení.
4. V případě, kdyby výše uvedená stavba způsobila porušení krytí kabelového vedení NN, VN dle platných ČSN, PNE, zajistí EG.D, a.s. nápravná opatření (snížení kabelového vedení, založení do plastových chráničků, apod.) a to na základě písemné objednávky investora předané na EG.D, a.s. neprodleně po zjištění této skutečnosti, přičemž náklady s tím spojené hradí investor stavby v plné výši.

**EG.D, a.s.**

Regionální správa  
Hodonín  
Husova 3947/1  
695 01 Hodonín  
www.egd.cz

Svatopluk Zoder  
T +420-51830-5225  
svatopluk.zoder@egd.cz

Naše značka  
S40325-27030000

Sídlo společnosti:  
Lidická 1873/36  
Černá Pole  
602 00 Brno  
Společnost je zapsána  
v Obchodním rejstříku  
vedeném Krajským soudem  
v Brně, v oddílu B, vložce  
8477  
IČ: 280 85 400  
DIČ: CZ28085400



5. Případné betonové základy včetně obrubníků je nezbytné umístit minimálně 0,5 metru od kabelových rozvodů. Projektová dokumentace, bude obsahovat vzorové řezy včetně kótování.
6. V ochranných pásmech (dále jen OP) zařízení distribuční soustavy budou při realizaci stavby/činnosti dle uděleného souhlasu dodrženy podmínky dle § 46 odst. 8 zákona č. 458/2000 Sb., v platném znění, kde se konstatuje, že v OP těchto zařízení je zakázáno pod písmeny:
  - c) provádět činnosti, které by mohly ohrozit spolehlivost a bezpečnost provozu těchto zařízení nebo ohrozit život, zdraví či majetek osob
  - d) provádět činnosti, které by znemožňovaly nebo podstatně znesnadňovaly přístup k těmto zařízením.
7. Zakreslení trasy nadzemního i podzemního vedení, vyskytujícího se v zájmovém území, do všech vyhotovení prováděcí dokumentace a jeho vyznačení dobře viditelným způsobem přímo v terénu. Jedná se zejména o místa křížení či souběhu trasy vedení s trasou pohybu mechanizace, s trasou vedení výkopů a podobně tak, aby pracující na staveništi byli o hranicích ochranného pásma trvale informováni.
8. Objednání přesného vytyčení distribuční sítě (trasy kabelu) v terénu, a to nejméně 14 dnů před zahájením prací v blízkosti podzemního kabelového vedení. V případě, že nebude možné trasu kabelu bezpečně určit pomocí vytyčovacího zařízení, je investor zemních prací povinen pro jednoznačné stanovení jeho polohy provést na určených místech a v nezbytném rozsahu ruční odkrytí kabelu podle pokynů technika EG.D, a.s. (dále jen EGD). **Vytyčení kabelů VN, NN zajistí Libor Škrobáček, tel.: 51939-4244, mail: libor.skrobacek@egd.cz.**
9. Provádění zemních prací v ochranném pásmu kabelového vedení výhradně klasickým ručním náradím bez použití jakýchkoli mechanismů s nejvyšší opatrností, nebude-li provozovatelem zařízení stanoveno jinak.
10. Vhodné zabezpečení obnaženého kabelu (podložení, vyvěšení, ...), aby nedošlo k jeho poškození poruchou nebo nepovolanou osobou a označení výstražnými tabulkami bude provedeno podle pokynů technika EGD. Další podmínky pro zabezpečení našeho zařízení si vyhrazujeme při vytyčení nebo po jeho odkrytí.
11. Vyřešení způsobu provedení souběhů a křížení výše zmíněné akce s rozvodným zařízením musí odpovídat příslušným ČSN.
12. Přizvání technika EGD ke kontrole křižovatek a souběhů před záhozem výkopu. O kontrole bude proveden zápis do montážního nebo stavebního deníku. Při nedodržení této podmínky budou poruchy, vzniklé na zařízení, odstraňovány na náklady investora stavby.
13. Po dokončení musí stavba z pohledu ochrany před provozními a poruchovými vlivy distribuční soustavy odpovídat příslušným normám, zejména PNE 33 3301, PNE 33 3302, PNE 34 1050, ČSN EN 50 341-1, PNE 33 0000-1, ČSN EN 50 522, ČSN EN 61 936-1, ČSN 73 6005.

14. Po dokončení stavby připomínáme, že v OP distribučního zařízení je dále zakázáno:
- a) zřizovat bez souhlasu vlastníka těchto zařízení stavby či umisťovat konstrukce a jiná podobná zařízení, jakož i uskláňovat hořlavé a výbušné látky
  - b) provádět bez souhlasu jeho vlastníka zemní práce
  - c) u nadzemního vedení nechávat růst porosty nad výšku 3 m
  - d) u podzemního vedení vysazovat trvalé porosty a přejíždět vedení mechanizmy o celkové hmotnosti nad 6 t.
15. V projektové dokumentaci a při stavbě budou respektovány podmínky uvedené ve vyjádření č. 26080961, s platností do 13.11.2022, o existenci zařízení distribuční soustavy ve vlastnictví a provozování EGD a podmínkách práce v jeho blízkosti.
16. Veškerá stavební činnost v OP distribučního a sdělovacího zařízení bude před jejím zahájením konzultována s příslušným správcem zařízení (kontakty na správce zařízení jsou uvedeny v závěru tohoto vyjádření), který stanoví bezpečnostní opatření pro práce v OP příslušného rozvodného zařízení dle platné ČSN EN 50 110-1.
17. Veškeré práce s mechanizací, jejichž části se za provozu mohou přiblížit k vodičům v OP nadzemního vedení 22 kV a výkopové práce v OP podzemního vedení 22 kV, je nutno provádět za beznapětového stavu vedení a vypnutí objednejte nejméně 25 kalendářních dnů předem.

**Kontakty správců zařízení:**

**VN+NN:**

Regionální správa, Martin Macho, tel.: 51939-4137,  
mail: martin.macho@egd.cz

**V případě nedodržení podmínek, stanovených v tomto vyjádření, nedodržení vzdáleností a dalších ustanovení souvisejících norem a právních předpisů, v platném znění, nesouhlasíme po ukončení stavby s její kolaudací.**

S přátelským pozdravem

EG.D, a.s.

Příloha: Podmínky pro provádění činností a prací v OP

EG.D, a.s.

### **Podmínky pro provádění činností a prací v ochranném pásmu elektrického vedení**

Pro vymezení ochranného pásma vedení VN platí zákon č. 458/2000 v platném znění § 46. Ochranné pásmo (dále jen OP) nadzemního vedení je souvislý prostor vymezený svislými rovinami vedenými po obou stranách vedení ve vodorovné vzdálenosti, měřené kolmo na vedení, která činí od krajního vodiče vedení na obě jeho strany:

#### **pro zařízení zrealizovaná do 31.12.1994**

- u venkovního vedení s napětím nad 1 kV do 35 kV včetně - **10 m**
- u venkovní stožárové el.stanice s převodem napětí z úrovně nad 1 kV a menší než 52 kV - **10 m**

#### **pro zařízení zrealizovaná od 1.1.1995**

- u vedení s napětím nad 1 kV do 35 kV včetně
  - pro vodiče bez izolace - **7 m**,
  - pro vodiče s izolací základní - **2 m**,
  - pro závěsná kabelová vedení - **1 m**
- u venkovní stožárové el.stanice s převodem napětí z úrovně nad 1 kV a menší než 52 kV - **7 m**

#### **V tomto ochranném pásmu je zakázáno:**

- zřizovat bez souhlasu vlastníka stavby či umísťovat konstrukce a jiná podobná zařízení, jakož i uskláňovat hořlavé a výbušné látky,
- provádět bez souhlasu vlastníka zemní práce
- provádět činností (odkopy nebo navršení zeminy a jiných materiálů do výše, práce s hořlavinami, výbušninami atd.), které by mohly ohrozit spolehlivost a bezpečnost provozu těchto zařízení nebo ohrozit život, zdraví či majetek osob,
- provádět činnosti, které by znemožňovaly nebo podstatně znesnadňovaly přístup k těmto zařízením,
- vysazovat chmelnice a nechávat růst porosty nad výšku 3 m,

#### **Podmínky při provádění zemních prací v OP vedení:**

Před zahájením jakýchkoliv prací v blízkosti el.venkovních vedení **NN, VN a VVN** musí ten, kdo práci organizuje nebo řídí, prokazatelně poučit všechny pracovníky o nebezpečí práce v OP vedení. Při práci v OP musí být dodrženy veškeré platné bezpečnostní předpisy a normy, především požadavky **ČSN EN 50110-1 ed.3 + doplňující technická normalizační informace TNI 343100 a dále dle požadavku PNE 330000-6**.

- **jeřáby** a jim podobná zařízení musí být umístěny tak, aby v kterékoliv poloze byly všechny jejich části **mimo OP vedení VN**
- **jiná zařízení**, která nemají povahu jeřábu je možno provozovat v blízkosti el.vedení, a to i v OP vedení, jsou-li opatřena tak, že žádná část se v žádném případě **nemůže** přiblížit k vodičům na vzdálenost kratší než **3 m**
- při práci nebo pobytu v blízkosti el.zařízení **NN** nesmí dojít k přiblížení na vzdálenost kratší než **1m**

Nelze-li při provádění prací tyto vzdálenosti dodržet, musí se zařízení vypnout a zajistit. Vypnutí a zajištění vedení provede EG.D, a.s. (dále jen EGD), na základě objednávky, uplatněné minimálně 25 dnů předem.

**U kabelových vedení všech druhů napětí** (včetně ovládacích, signálních, sdělovacích v majetku EGD) činí OP od krajního kabelu na každou stranu **1 m**. V OP podzemního vedení je zakázáno mimo jiné vysazovat trvalé porosty a přejíždět vedení mechanizmy o celkové hmotnosti nad 6 t. Další podmínky pro provádění činností a prací v OP kabelů jsou stanoveny ve vyjádření vystavené EGD, případně při vytýčení.

**Upozorňujeme, že za případné škody nebo úrazy, způsobené nedodržením bezpečnostních předpisů, nepřebírá EGD žádnou odpovědnost.**



## Vodovody a kanalizace Břeclav, a.s.

Čechova 1300/23, 690 02 Břeclav

IČ: 49455168 DIČ: CZ49455168

bank.spoj.: Komerční banka a.s., č.ú. 1908651/0100

Zapsána v obchodním rejstříku u Krajského soudu v Brně, spisová zn. B.1176

**AQUA PROCON s.r.o.**  
**Palackého tř. 12**  
**612 00 Brno**

**VÁŠ DOPIS ZNAČKY**

**JEDNACÍ ČÍSLO**

POZ-2020-007107

**VYŘIZUJE**

Kruták Michal

**DATUM**

19.11.2020

### **Mikulov - Mlýnská a Poštovní, oprava komunikace**

Předložená dokumentace ke stavebnímu řízení řeší opravu komunikace v ulici Mlýnská a Poštovní ve městě Mikulov. Investorem stavby je město Mikulov.

Stavební objekty:

SO 101 - Oprava komunikace - Ulice Mlýnská

SO 102 - Oprava komunikace - Ulice Poštovní

SO 431 - Osvětlení pozemní komunikace

Jedná se o rekonstrukci komunikací v návaznosti na provedení rekonstrukce kanalizačního a vodovodního řadu v rámci koordinované stavby v ulicích Mlýnská a Poštovní na k.ú. Mikulov na Moravě. V obou ulicích jsou navrženy pouze drobné úpravy nivelety výrazně nemění stávající stav a je navrženo sjednocení šířkových poměrů.

Komunikace a zpevněné plochy budou odvodněny podélným a příčným spádem do nově navržených i stávajících uličních vpustí zaústěných do rekonstruované jednotné kanalizace. Odvodňovací proužek bude tvořen dvourádkem ze žulových kostek drobných se zaústěním do uliční vpusti.

Odvodnění podkladních vrstev komunikace a zpevněných ploch bude zajištěno podélným drenážním potrubím zaústěným do uličních vpustí. V části zájmového území bude srážková voda svedena po zemní pláni směrem do přilehlých pásů zeleně.

Stávající stožáry VO budou demontovány včetně svítidel a základů a nahrazeny novými stožáry.

Vodovody a kanalizace Břeclav, a.s. (dále jen VaK Břeclav, a.s.) **souhlasí** s vydáním územního rozhodnutí a stavebního povolení **za předpokladu níže uvedených podmínek:**

1. V zájmovém území jsou situovány vodovodní řady a kanalizační stoky v majetku společnosti Vak Břeclav, a.s.. Vzhledem ke stáří a technickému stavu těchto zařízení je plánována jejich obnova, kterou požadujeme zkoordinovat s realizací výše uvedené stavby. Potřebné informace podá Ing. Antonín Hrabal, vedoucí investičního oddělení Vak Břeclav, a.s., tel.: 519 304 632, e-mail: [hrabal@vak-bv.cz](mailto:hrabal@vak-bv.cz).
2. Při provádění rekonstrukce komunikace je nutno respektovat a chránit před možným poškozením nově provedené vodovodní řady a kanalizační stoky v řešených ulicích. Případné vytyčení tras těchto sítí objednávejte na tel. č. 519 304 671 nebo 519 304 672. Vytyčení vodovodu proběhne jen za účasti zástupce střediska vodovodů Mikulov, tel. 734 150 937, vytyčení kanalizace za účasti zástupce

střediska kanalizací, tel.: 736 624 344.

3. Při provádění musí být dodržena ČSN 73 6005 "Prostorové uspořádání sítí technického vybavení" a ochranné pásmo vodovodního řadu a kanalizace, které je stanoveno v §23 zákona č. 274/2001 Sb., o vodovodech a kanalizacích pro veřejnou potřebu.
4. Kanalizační poklopy a dále poklopy nad ovládacími prvky vodovodních armatur (šoupátka a hydranty), požadujeme umístit do nivelety upraveného povrchu.
5. Dle projektové dokumentace budou kanalizační přípojky uličních vpustí UV 10, UV 02-s, UV 07-s a UV 08-s křížit vodovodní řady. Před jejich záhozem bude přizván zástupce střediska vodovodů Mikulov ke kontrole míst křížení z hlediska dodržení ČSN 73 6005. O kontrole bude proveden písemný záznam.
6. Navržené stožáry VO je nutno osadit mimo ochranná pásma stávajících vodovodních řadů. V případě, že to nebude z prostorových důvodů možné, je nutno založení sloupů provést v hloubce min. 1,0 m pod úroveň vodovodního potrubí, aby neohrožovaly jak samotné sítě, tak pracovníky společnosti při výkopových pracích.
7. Osazování sloupů VO v ochranném pásmu vodovodních řadů bude probíhat jen po dohodě a za účasti pracovníků střediska vodovodů Mikulov.
8. Před záhozem kabelového vedení VO musí být přizván zástupce střediska vodovodů Mikulov ke kontrole míst křížení a souběhu s vodovodem z hlediska dodržení ČSN 73 6005. O kontrole bude proveden zápis.
9. Investor prokazatelně seznámí dodavatele stavby (zápisem do stavebního deníku) s aktuálním obsahem vyjádření VaK Břeclav, a.s. a s vytyčenou trasou vodovodu a kanalizace.
10. Platnost vyjádření je 2 roky od data vydání. Při jakékoliv změně je nutno si vyžádat nové stanovisko.

Příloha: 1 x dokumentace

  
Ing. Jiří Koliba  
ředitel akciové společnosti



Vodovody a kanalizace  
Břeclav, a.s.

Čechova 1309/23  
690 02 Břeclav







Pomáhat a chránit

KRAJSKÉ ŘEDITELSTVÍ POLICIE JIHOMORAVSKÉHO KRAJE

Odbor správy majetku  
Oddělení správy nemovitého majetku



PCR06ETRpo93727415

6

Č.j. KRPB-612-776/ČJ-2020-0600MN-MAT

Brno 20. listopadu 2020

Počet listů: 1

Příloha: 0/0

AP INVESTING, s.r.o.  
Palackého 12  
612 00 Brno

### Mikulov, ul. Mlýnská a Poštovní - oprava komunikace - vyjádření

Krajské ředitelství policie Jihomoravského kraje, *oddělení správy nemovitého majetku* nemá k výše uvedené věci připomínky ani námítky.

*Odbor informačních a komunikačních technologií* KŘP Jmk v dané lokalitě neeviduje nadzemní či podzemní sítě, které by byly ve správě KŘP Jmk.

Vyjádření je platné po dobu 2 let a je vystaveno z hlediska dotčených sítí a nemovitého majetku. V případě potřeby vyjádření ohledně bezpečnosti a plynulosti provozu kontaktujte: Krajské ředitelství policie Jihomoravského kraje, Odbor služby dopravní policie, Kounicova 24, 611 32 Brno.

**Žádosti o vyjádření nadále posílejte pouze elektronicky do datové schránky ID jydai6g (přílohy ve formátu PDF).**

S pozdravem

Ing. Jan Procházka  
vedoucí oddělení



Vyřizuje: Andrea Matušková  
Sídlo: Kounicova 24, 611 32 Brno  
Tel.: +420 974 622 884  
Mobil: 702 235 075  
Email: krpb.osnm.sekret@pcr.cz



naše značka  
5002260127

vyřizuje  
Hana Vítková

datum  
30.11.2020

AQUA PROCON s.r.o.  
Palackého třída 768/12  
61200 Brno

Věc:

**Mikulov, ul. Mlýnská a Poštovní - oprava komunikace**

K.ú. - p.č.: Mikulov na Moravě

Stavebník: Město Mikulov, Náměstí 158/1, 69201 Mikulov

Účel stanoviska: Povolení stavby - stavební režim (ÚR+SP)

GasNet, s.r.o., jako provozovatel distribuční soustavy (PDS) a technické infrastruktury, zastoupený GasNet Služby, s.r.o., vydává toto stanovisko:

V ZÁJMOVÉM ÚZEMÍ STAVBY SE NACHÁZÍ TATO PLYNÁRENSKÁ ZAŘÍZENÍ A PLYNOVODNÍ PŘÍPOJKY:

- STL, NTL plynovod vč. přípojek

Současné upozorňujeme, že v dané lokalitě je plánovaná nová výstavba plynárenského zařízení - viz příložená situace.

Pro realizaci stavby stanovujeme tyto podmínky:

- Požadujeme zachovat stávající niveletu vozovky (komunikace).
- Dopravní značení musí být umístěno od stávajícího plynárenského zařízení a plynovodních přípojek (dále jen PZ) v minimální vzdálenosti 1 m.
- Při vysazování stromů a okrasných dřevin požadujeme dodržet od stávajícího PZ vzdálenost minimálně 2 m na obě strany.
- Po odtěžení stávající konstrukce komunikace bude podstatně sníženo krytí stávajícího PZ. Proto je vyloučeno použití těžké mechanizace (zejména válců s trny, zemních fréz atd.) přímo nad potrubím. Při provádění prací je třeba věnovat zvýšenou pozornost a opatrnost u míst s odbočkami, kde navrtávací odbočkový T-kus vyčnívá nad vlastní porubí a mohlo by dojít k jeho odtržení. Dále je třeba ověřit polohu přípojek, které jsou nad vlastním potrubím PZ a navíc zpravidla uloženy kolmo na plynovod (tím i komunikaci).

Nové uliční vpusti musí být umístěny v minimální vzdálenosti 0,5 m od obrysu stávajícího PZ.

Křížení a souběh inž. sítí s plynovodním zařízením musí být v souladu s ČSN 73 60 05, tab. 1 a 2.

Budované objekty (např. šachty, vpusti, dopravní značky, sloupy atd.) musí dodržet od stávajícího zařízení světlostou vzdálenost dle ČSN EN 12 007, TPG 702 04, čl. 14.5 a 14.6 - minimálně 1m, tj. nesmí zasahovat do ochranného pásma zařízení - plynovodu!

VO:

Vzdálenost vnější hrany betonového základu stožáru od lince plynárenského zařízení a plynovodních přípojek musí být 1m. V případě omezeného prostoru souhlasíme s umístěním sloupů ve vzdálenosti minimálně 500 mm, kdy hloubku základu stožáru je nutno určit tak, aby stabilita stožáru zůstala zachována i při odkrytí sousedního plynárenského zařízení.

Pro uložení kabelů VO bude dodržena prostorová norma (ČSN 73 6005).

Úhel křížení plynárenského potrubí s podzemními vedeními technického vybavení má být 90°. Nelze-li tento úhel v odůvodněných případech dodržet, může být úhel křížení menší, nejméně však 60°.

**GasNet Služby, s.r.o.**

Plynárenská 499/1 · Zábřovice · 602 00 Brno · T 555 90 10 10 · [www.gasnet.cz](http://www.gasnet.cz)

IČ: 27935311 · DIČ: CZ27935311

**Zápis do obchodního rejstříku:** Krajský soud v Brně, sp. zn. C 57165, dne 26. 7. 2007

**Certificate of incorporation:** Regional Court in Brno, ref. number C 57165, on 26th July 2007

Zákaznická linka GasNet 555 90 10 10, [info@gasnet.cz](mailto:info@gasnet.cz), [www.gasnet.cz](http://www.gasnet.cz)

Povrch nad plynárenským zařízením požadujeme zhotovit z rozebíratelného materiálu (chodníky, vjezdy, parkovací stání atd.).

Nad plynárenským zařízením nesmí být umístěny souběžně obrušníky nebo jiné zařízení s pevným základem.

Při realizaci zpevněných ploch je nutné dodržet krytí dle ČSN 73 6005.

V případě, že nebude možné dodržet krytí plynovodu dle ČSN 73 6005, bude nutné provést přeložku těchto plynárenských zařízení tak, aby bylo dosaženo požadovaného krytí. Tyto práce budou provedeny v souladu se zákonem č. 458/2000 Sb. v platném znění jako přeložka plynárenského zařízení na náklady investora.

Pokud realizace stavby vyvolá výškovou nebo směrovou úpravu trasy plynárenského zařízení, bude toto posuzováno jako přeložka. Náklady budou hrazeny investorem stavby.

Toto stanovisko se netýká žádných úprav plynárenského zařízení v dané lokalitě. Nutno řešit samostatně (<http://www.gasnet.cz/cs/kontaktni-system/>).

Současně si vyhrazuje upřesnění nebo rozšíření našich podmínek při zjištění situace na místě.

Veškerou činnost v blízkosti plynárenského zařízení provádět ručně s maximální opatrností.

Před začátkem stavby musí být poloha plynárenského zařízení vytyčena.  
(<https://dpo.gasnet.cz/zadost-o-vytyceni>)

V rozsahu této stavby souhlasíme s povolením stavby dle zákona 183/2006 Sb. ve znění pozdějších předpisů. Tento souhlas platí pro územní řízení, řízení o územním souhlasu, veřejnoprávní smlouvy pro umístění stavby, zjednodušené územní řízení, ohlášení, stavební řízení, společné územní a stavební řízení, veřejnoprávní smlouvu o provedení stavby nebo oznámení stavebního záměru s certifikátem autorizovaného inspektora.

V zájmovém území se mohou nacházet plynárenská zařízení jiných vlastníků či správců, případně i dlouhodobě nefunkční/neprovozovaná plynárenská zařízení bez dostupných informací o jejich poloze a vlastnictví.

Plynárenská zařízení a plynovodní přípojky (dále jen PZ) jsou dle ust. § 2925 zákona č. 89/2012 Sb., občanského zákoníku, provozovány jako zařízení zvláště nebezpečná a z tohoto důvodu jsou chráněna ochranným pásmem dle zákona č. 458/2000 Sb. ve znění pozdějších předpisů.

Rozsah ochranného pásma je stanoven v zákoně 458/2000 Sb. ve znění pozdějších předpisů.

Stavební činnosti je možné realizovat pouze při dodržení podmínek stanovených v tomto stanovisku. Nebudou-li tyto podmínky dodrženy, budou stavební činnosti považovány dle § 68 zákona č. 458/2000 Sb. ve znění pozdějších předpisů za činnost bez našeho předchozího souhlasu. Při každé změně projektu nebo stavby (zejména trasy navrhovaných inženýrských sítí) je nutné požádat o nové stanovisko k této změně.

Nedodržení podmínek uvedených v tomto stanovisku zakládá odpovědnost stavebníka za vzniklé škody.

Za stavební činnosti se pro účely tohoto stanoviska považují všechny činnosti prováděné v ochranném pásmu PZ (tzn. bezvýkopové technologie a terénní úpravy) a činnosti mimo ochranné pásmo, pokud by takové činnosti mohly ohrozit bezpečnost a spolehlivost PZ (např. trhačí práce, sesuvy půdy, vibrace, apod.).

Případné zřizování stavenišť, skladování materiálů, stavebních strojů apod. bude realizováno mimo ochranné pásmo PZ (není-li ve stanovisku uvedeno jinak).

Při použití nákladních vozidel, stavebních strojů a mechanismů požadujeme zabezpečit případný přejezd přes PZ uložením betonových panelů v místě přejezdu PZ.

**PŘI REALIZACI STAVBY BUDOU DODRŽENY TYTO PODMÍNKY PRO PROVÁDĚNÍ STAVEBNÍ ČINNOSTI:**

(1) Před zahájením stavební činnosti bude provedeno vytyčení trasy a přesné určení uložení PZ. Vytyčení trasy provede příslušná regionální oblast ZDARMA. Formulář a kontakt naleznete na <https://www.gasnet.cz/cs/ds-vytyceni-pz/>, lze využít QR kód, který je uveden v tomto stanovisku. Při podání žádosti uvede žadatel naši značku (číslo jednací) uvedenou v úvodu tohoto stanoviska a sdělí termín zahájení a ukončení stavby. O provedeném vytyčení trasy bude sepsán protokol. Přesné určení uložení PZ (sondou) je povinen provést stavebník na svůj náklad.  
**BEZ VYTYČENÍ TRASY A PŘESNÉHO URČENÍ ULOŽENÍ PZ STAVEBNÍKEM NESMÍ BÝT VLASTNÍ STAVEBNÍ ČINNOST ZAHÁJENA. VYTYČENÍ POVAŽUJEME ZA ZAHÁJENÍ STAVEBNÍ ČINNOSTI V OCHRANNÉM A BEZPEČNOSTNÍM PÁSMU PZ. PROTOKOL O VYTYČENÍ MÁ PLATNOST 2 MĚSÍCE.**

(2) Stavebník je povinen stavebnímu podnikateli prokazatelně předat kopii tohoto stanoviska. Převzetí kopie stvrdí stavební podnikatel stavebníkovi svým podpisem a zápisem do stavebního deníku. Pracovníci provádějící stavební činnosti budou



prokazatelně seznámení s polohou PZ, rozsahem ochranného pásma a těmito podmínkami.

(3) Bude dodržena mj. ČSN 73 6005, TPG 702 01, TPG 702 04, TPG 700 03, zákon č.458/2000 Sb. ve znění pozdějších předpisů, případně další předpisy související s uvedenou stavbou.

(4) Při provádění stavební činnosti v ochranném pásmu PZ vč. přesného určení uložení PZ je stavebník povinen učinit taková opatření, aby nedošlo k poškození PZ nebo ovlivnění jejich bezpečnosti a spolehlivosti provozu. Nebude použito nevhodného nářadí, zemina bude těžena pouze ručně bez použití pneumatických, elektrických, bateriových a motorových nářadí.

(5) V případě použití bezvýkopových technologií (např. protlaku) bude před zahájením stavební činnosti provedeno úplné obnažení PZ v místě křížení na náklady stavebníka. Technologie musí být navržena tak, aby v místě křížení nebo souběhu s PZ byl dostatečný stranový nebo výškový odstup od PZ, který zajistí nepoškození PZ během prací a to s ohledem na použitou bezvýkopovou technologii a všechny její účinky na okolní terén. V případě, že nemůže být tato podmínka dodržena, nesmí být použita bezvýkopová technologie.

(6) Odkrytá PZ budou v průběhu nebo při přerušení stavební činnosti řádně zabezpečena proti jejich poškození.

(7) Poklopy uzávěrů a ostatních armatur na PZ, vč. hlavních uzávěrů plynu (HUP) na odběrném plynovém zařízení udržovat stále přístupné a funkční po celou dobu trvání stavební činnosti.

(8) Bude zachována hloubka uložení PZ (není-li ve stanovisku uvedeno jinak).

(9) Stavebník je povinen neprodleně oznámit každé i sebemenší poškození PZ (vč. drobných vrypů do PE potrubí, poškození izolace, signalizačního vodiče, výstražné fólie, markeru atd.) na telefon 1239.

(10) Před provedením zásypu výkopu a v průběhu stavby bude provedena kontrola dodržení podmínek stanovených pro stavební činnosti v ochranném pásmu PZ. Povinnost kontroly se vztahuje i na PZ, která nebyla odhalena. Kontrolu provede příslušná regionální oblast (formulář a kontakt naleznete na <https://www.gasnet.cz/cs/ds-vytyceni-pz/>, lze využít QR kód, který je uveden v tomto stanovisku). Při žádosti uvede žadatel naši značku (číslo jednací) uvedenou v úvodu tohoto stanoviska. Kontrolu je třeba objednat min. 5 dnů předem. Předmětem kontroly je také ověření dodržení stanovené odstupové vzdálenosti staveb, které byly povoleny v ochranném a bezpečnostním pásmu PZ.

(11) O provedené kontrole bude sepsán protokol. Bez provedené kontroly nesmí být PZ zasypána. Stavebník je povinen na základě výzvy provozovatele PZ, nebo jeho zástupce doložit průkaznou dokumentaci o nepoškození PZ během výstavby nebo provést na své náklady kontrolní sondy v místě styku stavby s PZ.

(12) PZ budou po kontrole řádně podsypána a obsypána těžným pískem, bude provedeno zhutnění a bude osazena výstražná fólie žluté barvy, vše v souladu s TPG 702 01, TPG 702 04.

(13) Neprodleně po skončení stavební činnosti budou řádně osazeny všechny poklopy a nadzemní prvky PZ.

(14) Pokud stavebník nedodrží podmínky stanovené tímto stanoviskem bude činnost stavebníka vyhodnocena provozovatelem PZ jako narušení ochranného nebo bezpečnostního pásma PZ a budou z toho vyvozeny příslušné důsledky.

Platí pouze pro území vyznačené v příloze tohoto stanoviska a to 24 měsíců ode dne jeho vydání.

V případě dotčení pozemku v majetku společnosti GasNet, s.r.o. je třeba dále projednat smluvní vztah k tomuto pozemku. Kontakt na projednání naleznete na adrese [www.gasnet.cz/cs/kontakt-ni-system/](https://www.gasnet.cz/cs/kontakt-ni-system/), činnost Smluvní vztahy - pozemky a budovy plynárenských zařízení.

Za správnost a úplnost dokumentace předložené s žádostí včetně jejího souladu s platnými předpisy plně zodpovídá její zpracovatel. Stanovisko nenahrazuje případná další stanoviska k jiným částem stavby.

V případě další korespondence nebo jednání (např. změna stavby) uvádějte naši značku - 5002260127 a datum tohoto stanoviska. Kontakty jsou k dispozici na <https://www.gasnet.cz/cs/kontaktni-system/>.

A handwritten signature in blue ink, appearing to read 'Hana Vitková'.

GasNet, s.r.o.  
zastoupená společností GasNet Služby, s.r.o., IČ 279 35 311  
Hana Vitková  
Technik externích požadavků-Morava  
Oddělení zpracování ext.požadavků-Morava  
+420532228852  
[hana.vitkova@gasnet.cz](mailto:hana.vitkova@gasnet.cz)




Zažádejte o vytyčení

Přílohy: Orientační zakres plynárenského zařízení, Detailní zakres plynárenského zařízení, Ověřená příloha žadatele

**Příloha: Orientační zákres plynárenského zařízení. Tato příloha je nedílnou součástí stanoviska č. 5002260127 ze dne 30.11.2020.**


Provozovatel DS: GasNet, s.r.o.; Stavebník: Město Mikulov, Náměstí 158/1, 69201 Mikulov. K.ú.: Mikulov na Moravě.

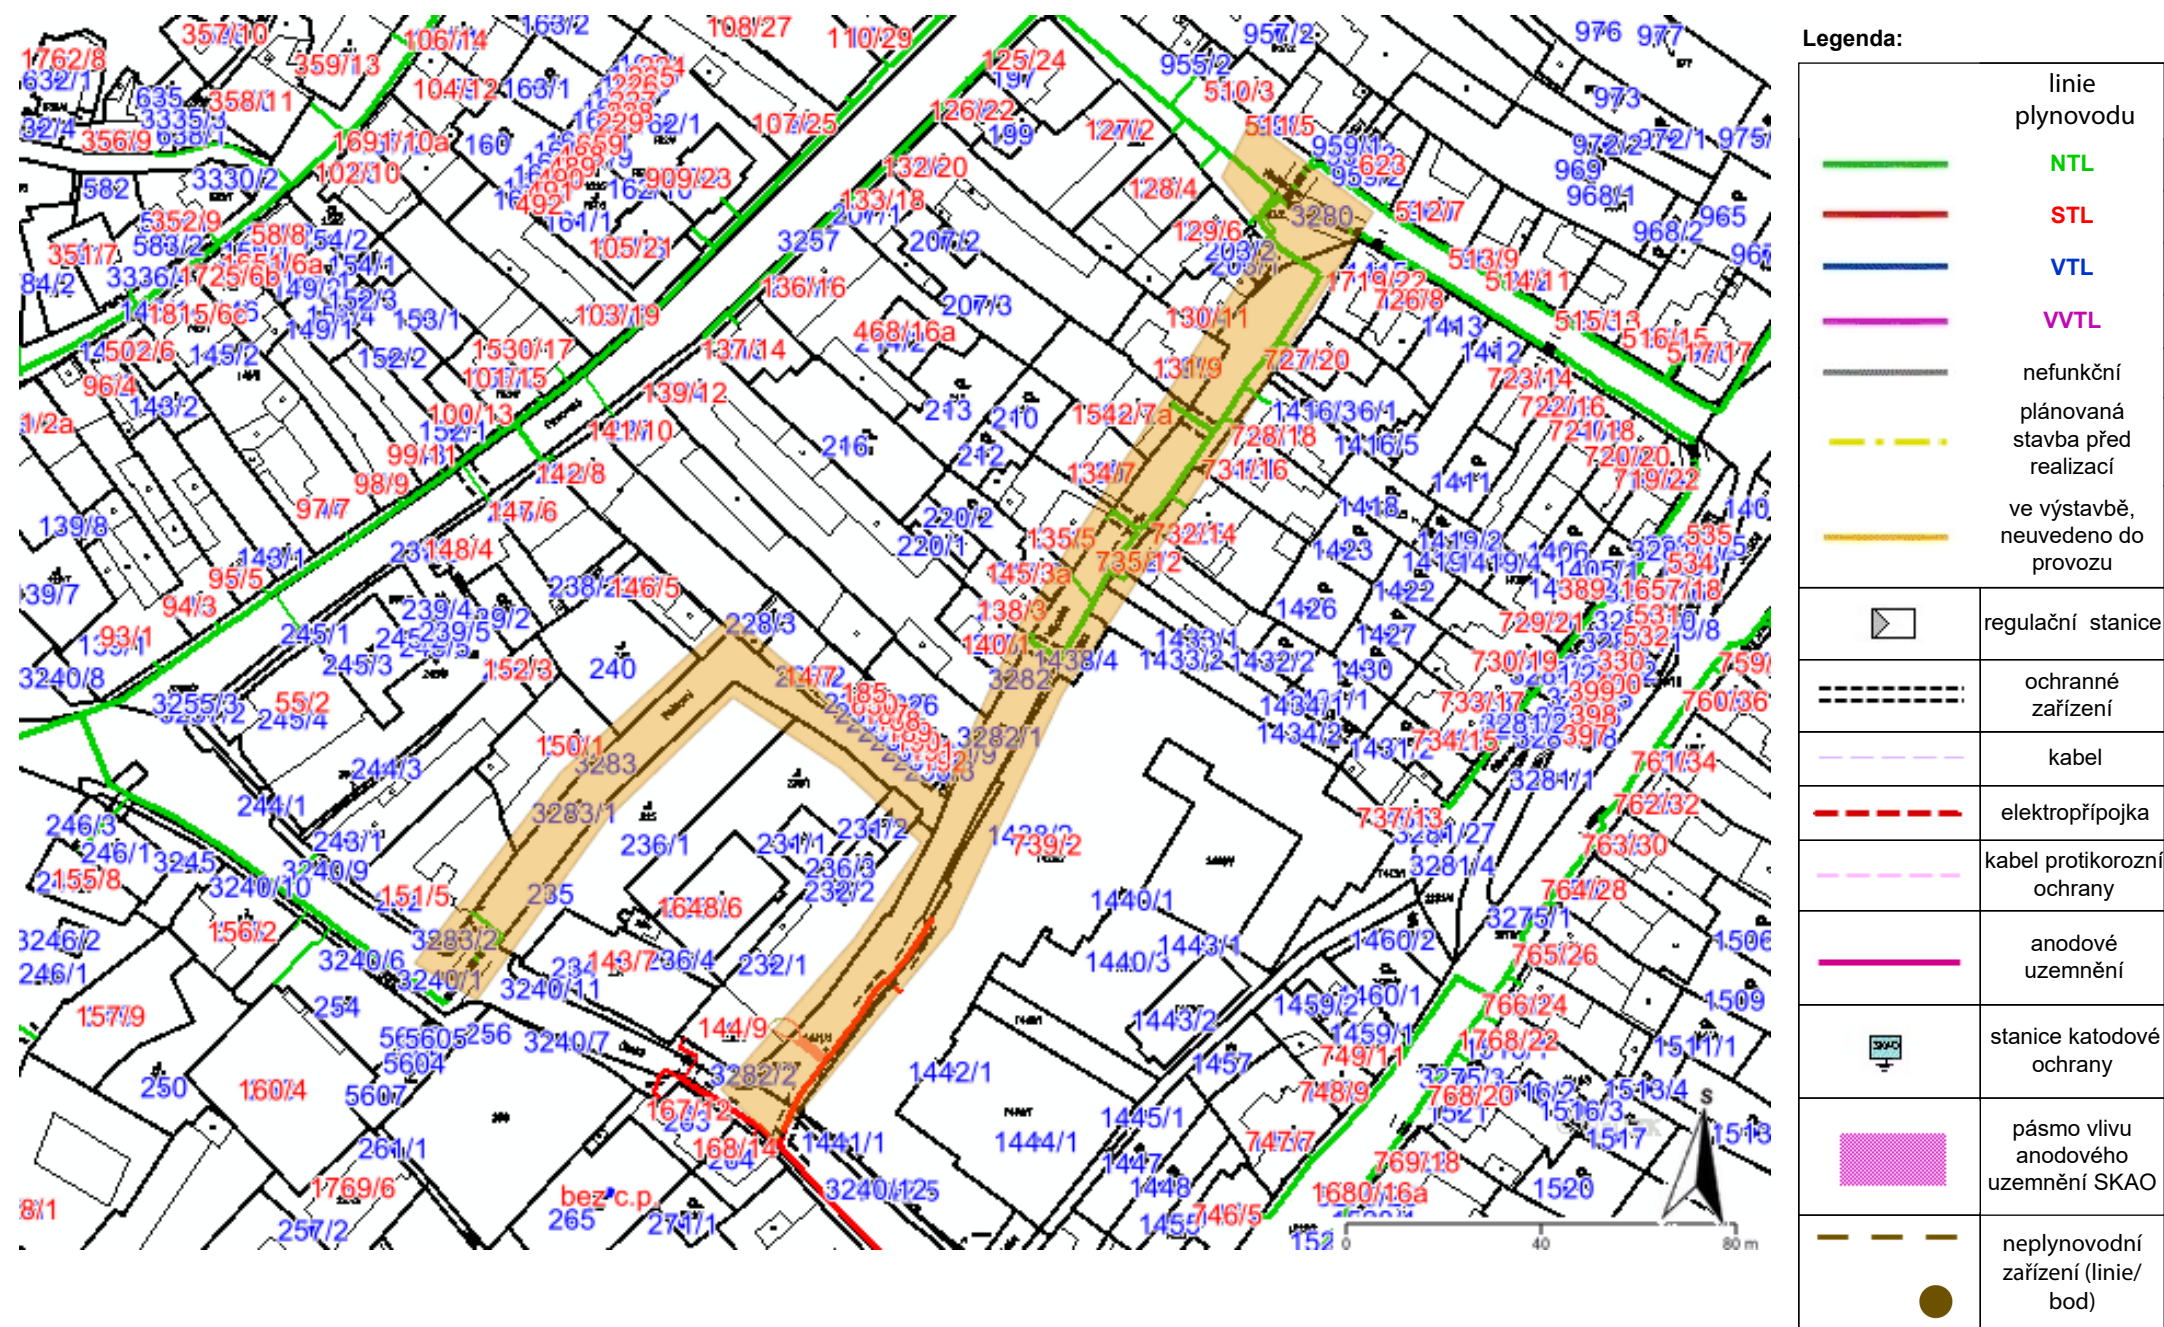



**Příloha: Detailní zákres plynárenského zařízení. Tato příloha je nedílnou součástí stanoviska č. 5002260127 ze dne 30.11.2020.**

Provozovatel DS: GasNet, s.r.o.; Stavebník: Město Mikulov, Náměstí 158/1, 69201 Mikulov. K.ú.: Mikulov na Moravě.

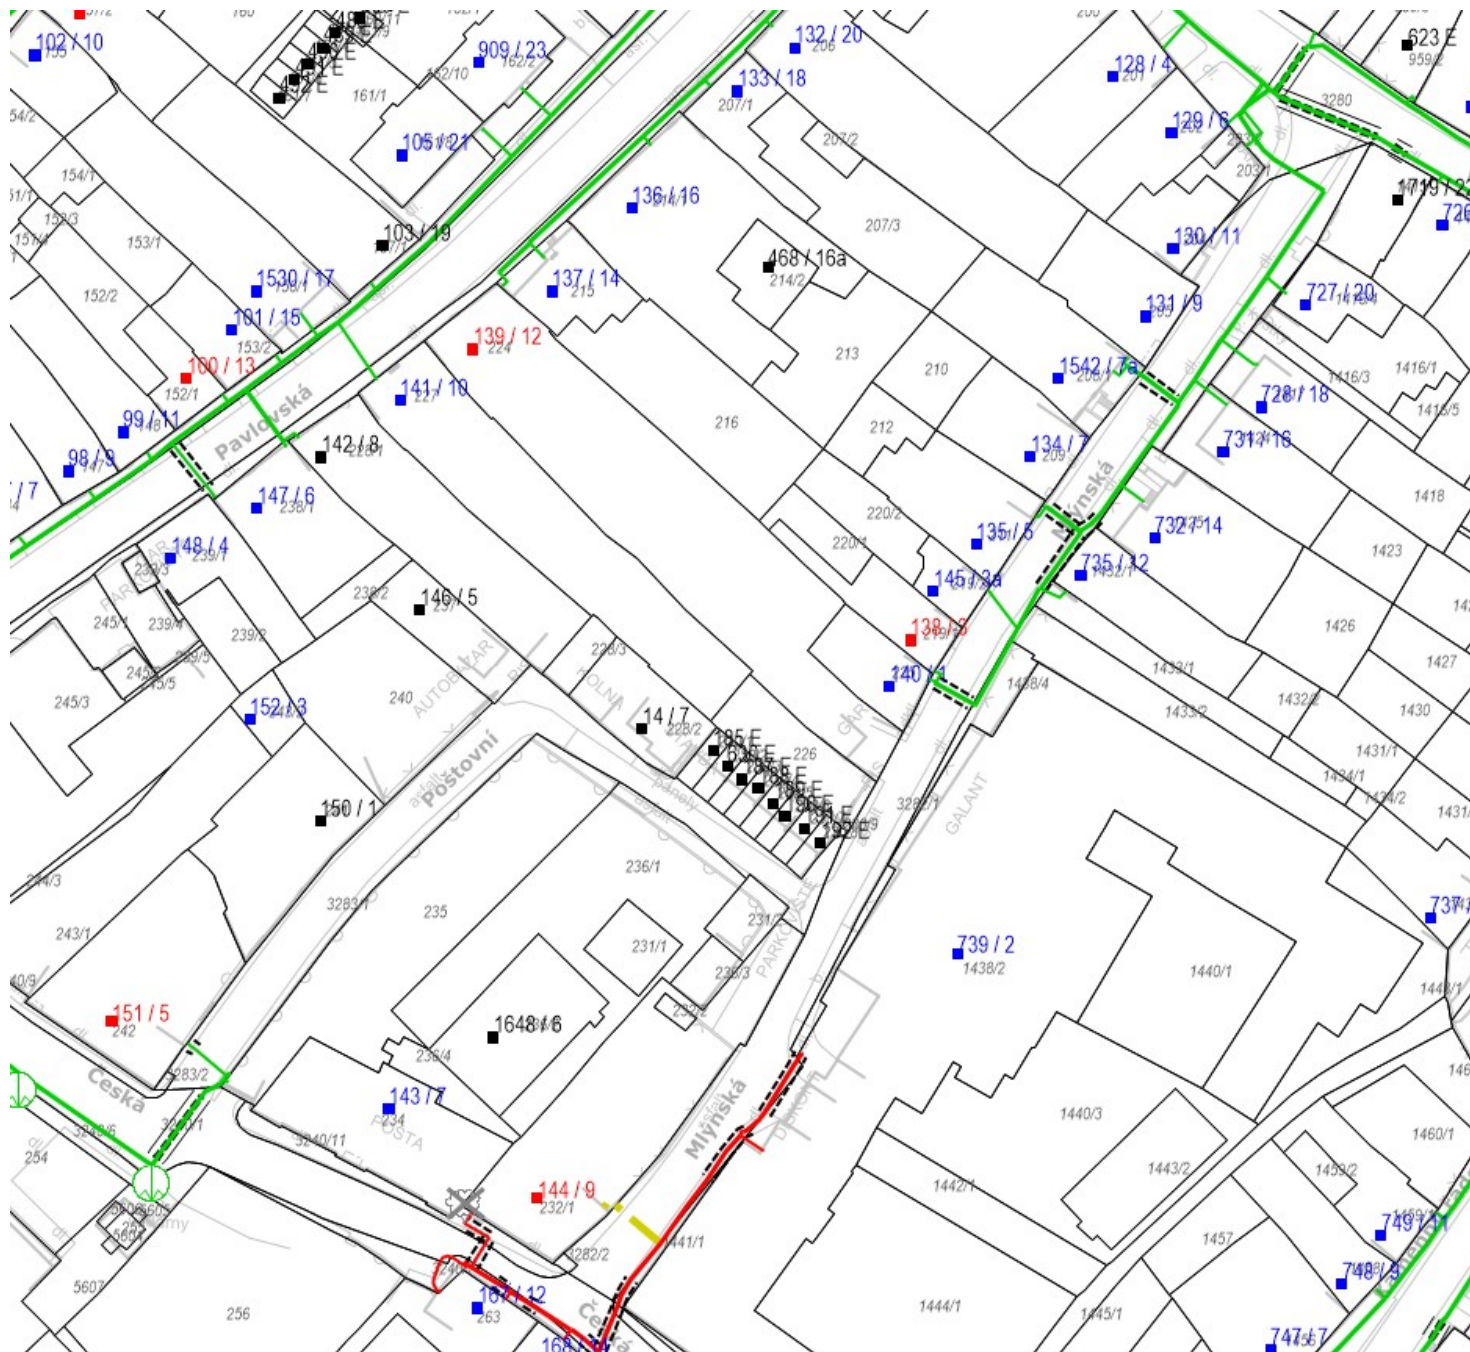

**Legenda:**

linie plynovodu	
	NTL
	STL
	VTL
	VTL
	nefunkční
	plánovaná stavba před realizací
	ve výstavbě, neuvedeno do provozu
	regulační stanice
	ochranné zařízení
	kabel
	elektropřípojka
	kabel protikorozní ochrany
	anodové uzemnění
	stanice katodové ochrany
	pásmo vlivu anodového uzemnění SKAO
	neplynovodní zařízení (linie/ bod)





**Sekce nakládání s majetkem Ministerstva obrany**  
**odbor ochrany územních zájmů a státního odborného dozoru**  
Tychonova 1, Praha 6, PSČ 160 01, datová schránka hjyaavk

---

Sp.zn.: 106173/2020-1150-OÚZ-BR  
SpMO 1899-1409/2020-1150

Brno 30. listopadu 2020

AQUAPROCON s.r.o.  
Palackého tř. 12  
612 00 Brno

**Závazné stanovisko pro stavební řízení**  
**Mikulov, ul. Mlýnská a Poštovní – oprava komunikace, k.ú. Mikulov na Moravě**

Odbor ochrany územních zájmů a státního odborného dozoru, Sekce nakládání s majetkem, **Ministerstvo obrany**, v souladu se zmocněním v § 175 odst. 1 zákona č. 183/2006 Sb., o územním plánování a stavebním řádu (stavební zákon), ve znění pozdějších předpisů (dále jen „stavební zákon“), ve smyslu zákona č. 222/1999 Sb., o zajišťování obrany České republiky, ve znění pozdějších předpisů (dále jen „zákon o zajišťování obrany ČR“), a v souladu s Rozkazem ministra obrany č. 39/2011 - Zabezpečení výkonu působnosti MO ve věcech územního plánování a stavebního řádu, v platném znění, **vydává** ve smyslu § 4 odst. 2 písm. a) stavebního zákona pro potřeby vedeného řízení

**souhlasné závazné stanovisko**

**k záměru rekonstrukce komunikace v návaznosti na provedení rekonstrukce kanalizačního a vodovodního řádu na ul. Mlýnská a Poštovní v k.ú. Mikulov na Moravě tak, jak byl doložen v písemné a grafické dokumentaci.**

Odůvodnění:

Ministerstvo obrany v souladu se zmocněním v § 175 odst. 1 stavebního zákona, dle § 161 téhož zákona a zákona o zajišťování obrany ČR provedlo po obdržení vaší žádosti o vydání závazného stanoviska dotčeného orgánu vyhodnocení předloženého záměru, prověřilo evidenci technické infrastruktury v jeho vlastnictví. Odbor ochrany územních zájmů a státního odborného dozoru SNM MO neeviduje inženýrské sítě a podzemní telekomunikační vedení, které by byly s daným stavebním záměrem v kolizi.

Daný stavební záměr je lokalizován v územích vymezených Ministerstvem obrany v souladu s § 175 stavebního zákona u stavebních úřadů. Tato vymezená území Ministerstva obrany jsou shodná s údaji o území poskytovanými Ministerstvem obrany pro ÚAP a jejich součástí jsou podrobné specifikace podmínek ve vymezeném území Ministerstva obrany a zákonná určení. Po posouzení stavebního záměru odbornými složkami Ministerstvo obrany konstatuje, že předložený stavební záměr není v rozporu se zájmy Ministerstva obrany a nekoliduje s ochranou zájmů Ministerstva obrany (viz ÚAP - jev 119).

Realizace stavebního záměru provedená v souladu s předloženou projektovou dokumentací neohrozí naplnění veřejného zájmu na zajištění obrany a bezpečnosti státu.

**Toto závazné stanovisko Ministerstva obrany je platné 2 roky a musí být vyžádáno znovu, nebude-li během této doby stavba zahájena nebo dojde-li ke změnám v umístění, výšce nebo rozsahu stavby.**

Kontaktní osoba: Mgr. Jitka Micháliková, Ph.D., tel: 973 445 844

Mgr. Jitka Micháliková, Ph.D.  
ministerský rada  
oddělení ochrany územních zájmů Morava

V další korespondenci, týkající se výše uvedené věci, uvádějte odkaz na sp. zn.: 106173/2020-1150-OÚZ-BR tohoto závazného stanoviska Ministerstva obrany.

Adresa pro doručování:

Ministerstvo obrany,  
Sekce nakládání s majetkem,  
odbor ochrany územních zájmů a státního odborného dozoru,  
oddělení ochrany územních zájmů Morava  
Svatoplukova 2687/84, 662 10 Brno  
IČO: 60162694



**Hasičský záchranný sbor Jihomoravského kraje**  
Územní odbor Břeclav, Smetanovo nábřeží 1040/13, 69002 Břeclav  
Pracoviště prevence, ochrany obyvatel a krizového řízení

Ev. č.: HSBM-4-15-13/4-POKŘ-2020

Břeclav 24. 11. 2020

Počet listů: 1

Příloha: 1/PD

AQUA PROCON s.r.o.  
Palackého třída 768/12  
612 00 Brno

**Závazné stanovisko dotčeného orgánu na úseku požární ochrany**

Vyřizuje za HZS: por. Mgr. Miroslav Tržil, komisař, tel.: 950 615 124, e-mail: miroslav.trzil@firebrno.cz

**Název stavby:** Mikulov, ul. Mlýnská a Poštovní - oprava komunikace  
**Místo stavby:** k. ú. Mikulov na Moravě, parc. č. 3282, 3283  
**Stavebník:** Město Mikulov, Náměstí 158/1, 692 01 Mikulov  
**Předložená dokumentace pro stavební řízení**  
zpracovatel: Ing. Ondřej Běloušek, ČKAIT 1006234, datum zpracování: červenec 2020

Hasičský záchranný sbor Jihomoravského kraje jako věcně a místně příslušný dotčený orgán na úseku požární ochrany dle ustanovení § 7 odst. 4 zákona č. 320/2015 Sb., o Hasičském záchranném sboru České republiky a o změně některých zákonů (zákon o hasičském záchranném sboru), ve znění zákona č. 183/2017 Sb., a dle ustanovení § 26 odst. 2 písm. b) a ustanovení § 31 odst. 1 písm. b) zákona č. 133/1985 Sb., o požární ochraně, ve znění pozdějších předpisů (dále jen „zákon o požární ochraně“) posoudil v rozsahu níže uvedených dokladů výše uvedenou dokumentaci předloženou dne 16. 11. 2020 a vydává k ní v souladu s ustanovením § 31 odst. 3 zákona o požární ochraně a dále dle ustanovení § 149 odst. 1 zákona č. 500/2004 Sb., správního řádu, ve znění pozdějších předpisů

**SOUHLASNÉ ZÁVAZNÉ STANOVISKO**

**Odůvodnění:**

Hasičský záchranný sbor Jihomoravského kraje vycházel při vydání závazného stanoviska z těchto podkladů:

- požárně bezpečnostní řešení nebo obdobný dokument (dále jen „PBR“);  
zpracování PBR: červenec 2020, projektant PBR: AQUA PROCON s.r.o., Ing. Ondřej Běloušek, ČKAIT 1006234


Posouzením předložené dokumentace v rozsahu požárně bezpečnostního řešení nebo obdobného dokumentu dle ustanovení § 46 odst. 1 vyhlášky č. 246/2001 Sb., o stanovení podmínek požární bezpečnosti a výkonu státního požárního dozoru (vyhláška o požární prevenci), ve znění vyhlášky č. 221/2014 Sb., dospěl HZS Jihomoravského kraje k závěru, že PBR splňuje obsahové náležitosti dle ustanovení § 41 vyhlášky o požární prevenci. Z obsahu posouzeného PBR vyplývá, že jsou splněny technické podmínky požární ochrany kladené na danou stavbu vyhláškou č. 23/2008 Sb., o technických podmínkách požární ochrany staveb, ve znění vyhlášky č. 268/2011 Sb.

plk. Ing. Jozef Dankovič  
ředitel územního odboru Břeclav  
HZS Jihomoravského kraje

HZS Jihomoravského kraje  
územní odbor Břeclav  
Smetanovo nábřeží 13, 690 02 Břeclav



HSBM-4-15-13/4-7062-226  
HZS Jihomoravského kraje  
územní odbor Břeclav  
Smetanova nábreží 13, 690 02 Břeclav  
Revize 10 Pápis revize

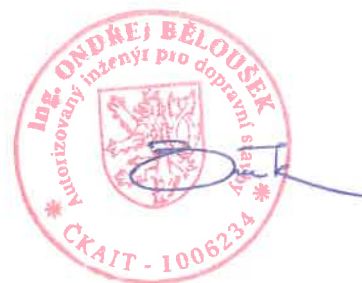

Datum revize



SILNIČNÍ PROJEKT spol. s r.o.  
Palackého třída 12, 612 00 BRNO

### SILNIČNÍ PROJEKT spol. s r.o.

Palackého třída 12, 612 00 Brno  
tel.: +420 541 426 085  
E-mail: pospisil@silproj.cz

Zodpovědný projektant Ing. Ondřej Běloušek  
Vypracoval Ing. Ondřej Běloušek  
Kontroloval Ing. Jan Polášek



AQUA PROCON s.r.o.  
Palackého tř. 12  
612 00 Brno, ČR  
DIČ: CZ46964371

### AQUA PROCON s.r.o.

Projektová a inženýrská společnost  
Palackého třída 12, 612 00 Brno  
tel.: +420 541 426 011  
E-mail: info@aquaprocon.cz  
www.aquaprocon.cz

Vedoucí projektu Ing. Jan Polášek  
Vedoucí dílčího projektu

Investor Město Mikulov  
Objednatel Město Mikulov

Formát	14×A4	Měřítko	-	Stupeň	DSP+PDPS	Datum	07/2020	Zakázkové číslo	1543920-16
--------	-------	---------	---	--------	----------	-------	---------	-----------------	------------

Projekt

MIKULOV, UL. MLÝNSKÁ A POŠTOVNÍ  
– OPRAVA KOMUNIKACE

2

Souprava

Příloha

PRŮVODNÍ ZPRÁVA

Číslo přílohy

A

Revize

0

## POZNÁMKA:

Před započatím výkopových prací, je nutno provést zaměření a vytyčení všech stávajících podzemních a nadzemních inženýrských sítí a zajistit jejich ochranu dle pokynů jednotlivých správců.

Souřadnicový systém : JTSK  
Výškový systém : BpV



Revize	Popis revize	Datum revize
--------	--------------	--------------



SILNIČNÍ PROJEKT spol. s r.o.  
Palackého třída 12, 612 00 Brno

SILNIČNÍ PROJEKT spol. s r.o.  
Palackého třída 12, 612 00 Brno  
tel.: +420 541 426 085  
E-mail: pospsil@silproj.cz

Zodpovědný projektant	Ing. Ondřej Běloušek
Vypracoval	Ing. Ondřej Běloušek
Kontroloval	Ing. Jan Polášek



AQUA PROCON s.r.o.  
Palackého tř. 12  
612 00 Brno, ČR  
DIČ: CZ46964371

AQUA PROCON s.r.o.  
Projektová a inženýrská společnost  
Palackého tř. 12, 612 00 Brno  
tel.: +420 541 426 011  
E-mail: info@aquaprocon.cz  
www.aquaprocon.cz

Vedoucí projektu	Ing. Jan Polášek
Vedoucí dílčího projektu	

Investor	Město Mikulov
Objednatel	Město Mikulov

Formát	12xA4	Měřítko	1:250	Stupeň	DSP+PDPS	Datum	07/2020	Zakázkové číslo	1543920-16
--------	-------	---------	-------	--------	----------	-------	---------	-----------------	------------

Projekt

MIKULOV, UL. MLÝNSKÁ A POŠTOVNÍ  
- OPRAVA KOMUNIKACE

B - SOUHRNNÉ ŘEŠENÍ STAVBY

1  
Souprava

Příloha

KOORDINAČNÍ SITUACE

Číslo přílohy  
B.2

Revize  
0



Pomáhat a chránit

KRAJSKÉ ŘEDITELSTVÍ POLICIE JIHOMORAVSKÉHO KRAJE

Územní odbor Břeclav  
Dopravní inspektorát

Č. j. KRPB-215897-1/ČJ-2020-060406-KAM

Břeclav 8. prosince 2020

Počet stran: 2

Přílohy: 1/1Městský úřad Mikulov  
Odbor stavební a životního prostředí  
Náměstí 1  
692 01 Mikulov**Stanovisko - Policie ČR DI Břeclav**Objekt: **"Mikulov, ul. Poštovní - oprava komunikace"**Místo: **k.ú. Mikulov na Moravě**Investor: *Město Mikulov, Náměstí 1, 692 20 Mikulov*Žadatel: *Aqua Procon s.r.o., Palackého 12, 612 00 Brno*Platné pro stupeň: *stavební povolení*

Policie ČR, jako orgán státní správy, vykonávající činnost ve věcech bezpečnosti a plynulosti provozu na pozemních komunikacích, ve smyslu ustanovení § 16 odst. 2 písm. b) zák. č. 13/1997 Sb., o pozemních komunikacích, ve znění pozdějších předpisů, **SOUHLASÍ** s realizací stavby a vydáním stavebního povolení na výše uvedenou stavbu. Stavební úpravy a jejich provedení musí být v souladu s platnými stavebně-technickými normami a předpisy. Provedením a zřízením stavby nesmí dojít k ohrožení bezpečnosti a plynulosti silničního provozu.

- Požadujeme neohraničovat sjezd 1 řadou červené dlažby. U chodníku má být zachována průběžná optická linie.
- Při osazování dopravního značení je nutné respektovat technické podmínky, zejména odstup od vozovky.

Pokud budou výše uvedené podmínky splněny, lze konstatovat, že návrh odpovídá obecným požadavkům na bezpečnost a plynulost provozu na pozemních komunikacích.

- Doporučujeme u sjezdu navýšit výšku obruby z +2 cm na +5 cm. Získá se tak příznivější sklon rampové části.
- Dále doporučujeme v nároží křižovatky s ul. Wolkerovou realizovat místa pro přecházení.

Národních hrdinů 18/15  
690 16 Břeclav

- Podobně pak krátké chodníkové plochy napojit na komunikaci místem pro přecházení. Jde například o sjezd do vnitrobloku hotelu Galant.

Toto vyjádření platí jen pro předloženou dokumentaci a pro rozsah akce v ní uvedený s tím, že se vyjadřujeme pouze ve vztahu k bezpečnosti a plynulosti silničního provozu na pozemních komunikacích v rámci dotčeného dopravního prostoru a veřejného prostranství v kontextu § 1 z. č. 12/1997 Sb., o bezpečnosti a plynulosti provozu na pozemních komunikacích ve znění jeho pozdějších změn a doplnění. Doba platnosti vyjádření končí uplynutím dvou kalendářních let od jeho vydání.

Dopravní inspektorát PČR Břeclav KŘP JmK není věcně příslušný k vydání vyjádření či stanoviska ve vztahu k majetku ve správě Policie ČR (např. inženýrských sítí, atp.). V případě potřeby vydání takového vyjádření či stanoviska je třeba se obrátit na Odbor správy nemovitého majetku, Kounicova 24, 611 32 Brno.

por. Ing. Zdeněk Kamenský  
komisař

npor. Ing. Jiří Mach  
vedoucí oddělení  
schváleno elektronicky



**VYJÁDŘENÍ O EXISTENCI SÍTĚ ELEKTRONICKÝCH KOMUNIKACÍ**  
**společnosti CETIN a.s.**  
**(„Vyjádření“)**

**A VŠEOBECNÉ PODMÍNKY OCHRANY SÍTĚ ELEKTRONICKÝCH KOMUNIKACÍ**  
**společnosti CETIN a.s.**  
**(„Všeobecné podmínky ochrany SEK“)**

toto Vyjádření a Všeobecné podmínky ochrany SEK je vydané dle ustanovení § 101 zákona č. 127/2005 Sb., o elektronických komunikacích a o změně některých souvisejících zákonů, v účinném znění („**Zákon o elektronických komunikacích**“), a dle ustanovení § 161 zákona č. 183/2006 Sb., o územním plánování a stavebním řádu, v účinném znění („**Stavební zákon**“), a dle příslušných ustanovení zákona č. 89/2012 Sb., občanský zákoník, v účinném znění („**Občanský zákoník**“)

**Číslo jednací: 821405/20**

**Číslo žádosti: 0120 957 851 („Žádost“)**

Název akce („ <b>Stavba</b> “)	Mikulov, ul. Mlýnská a Poštovní - oprava komunikace	
Důvod vydání Vyjádření („ <b>Důvod vyjádření</b> “)	Stavební řízení	
<b>Žadatel</b>	AQUA PROCON s.r.o., kontaktní osoba: Hana Sankotová, Palackého třída 768/12, Brno, 61200	
<b>Stavebník</b>	Město Mikulov, Náměstí 158/1, Mikulov, 69201	
<b>Zájmové území</b>	Okres	Břeclav
	Obec	Mikulov
	Kat. území / č. parcely	Mikulov na Moravě
<b>Platnost Vyjádření</b>	<b>11. 12. 2022 („Den konce platnosti Vyjádření“)</b>	

Žadatel Žádostí určil a vyznačil Zájmové území, jakož i určil Důvod Vyjádření.

Na základě určení a vyznačení Zájmového území Žadatelem a na základě určení Důvodu Vyjádření vydává společnost CETIN a.s. následující Vyjádření:

**Dojde ke střetu se sítí elektronických komunikací (dále jen „SEK“) společnosti CETIN a.s.**

- (I) Na Žadatelem určeném a vyznačeném Zájmovém území se vyskytuje SEK společnosti CETIN a.s.;
- (II) Společnost CETIN a.s. **za podmínky splnění bodu (III)** tohoto Vyjádření **souhlasí**, aby Stavebník a/nebo Žadatel, je-li Stavebníkem v Zájmovém území vyznačeném v Žádosti, provedl Stavbu a/nebo činnosti povolené příslušným správním rozhodnutím vydaným dle Stavebního zákona;
- (III) Stavebník a/nebo Žadatel, je-li Stavebníkem, je povinen
  - (i) dodržet tyto níže uvedené podmínky, které byly stanovené POS, tak jak je tento označen ve Všeobecných podmínkách ochrany SEK



Číslo jednací: 821405/20

Číslo žádosti: 0120 957 851

- realizace stavby je podmíněna překládkou trasy SEK v souběhu pod obrubníky. Jedná se o stranové přeložení kabelové trasy v zájmovém území stavebního záměru.  
Pro stavebníka je výhodné, aby trasa přeložky SEK byla součástí územního rozhodnutí stavby, která ji vyvolala.  
Na vedení SEK umístěné na nemovitosti se vztahuje § 104, případně § 147 zákona č.127/2005 Sb., o elektronických komunikacích. Náklady spojené s vynucenou překládkou na úrovni stávajícího technického řešení a zřízením nového věcného břemene SEK hradí ten, kdo překládku vyvolal.  
Přeložení trasy SEK zajistí její vlastník, společnost CETIN.  
Překládka bude provedena dle projektové dokumentace odsouhlasené provozovatelem sítě CETIN. Realizace je podmíněna uzavřením smlouvy o provedení vynucené překládky, nejpozději před vydáním stavebního povolení nebo jiného souhlasu provedení stavby.  
Stavebník písemně oznámí na místně příslušné pracoviště ochrany sítě Brno termín zahájení prací.  
Pro zahájení administrace přeložky a vypracování cenově technického návrhu kontaktujte e-mailovou poštou:  
p. Pavel Vašák tel. 238 465 497, e-m: pavel.vasak@cetin.cz
  - Podmínkou pro provedení stavby je přeložení kabelové trasy/zařízení SEK. Trasu přeložky zapracujte a zakreslete do projektové dokumentace stavby.
  - CETIN je oprávněn ke zpracování realizační projektové dokumentace překládky.
  - Stavbu překládky SEK zahrňte do správního rozhodnutí, kterým je povolována stavba, která překládku SEK vyvolala.; a
- (ii) řídit se Všeobecnými podmínkami ochrany SEK, které jsou nedílnou součástí Vyjádření;
- (IV) Pro případ, že bude nezbytné přeložení SEK, zajistí vždy takové přeložení SEK její vlastník, společnost CETIN a.s. Stavebník, který vyvolal překládku SEK je dle ustanovení § 104 odst. 17 Zákona o elektronických komunikacích povinen uhradit společnosti CETIN a.s. veškeré náklady na nezbytné úpravy dotčeného úseku SEK, a to na úrovni stávajícího technického řešení;

- (V) Pro účely přeložení SEK dle bodu (IV) tohoto Vyjádření je Stavebník povinen uzavřít se společností CETIN a.s. Smlouvu o realizaci překládky SEK.

Vyjádření je platné pouze pro Zájmové území určené a vyznačené Žadatelem, jakož i pro Důvod Vyjádření stanovený a určený Žadatelem v Žádosti.

Vyjádření pozbývá platnosti i) v Den konce platnosti Vyjádření, ii) změnou rozsahu Zájmového území či změnou Důvodu Vyjádření uvedeného v Žádosti a/nebo iii) jakýmkoliv porušením kterékoliv povinnosti stanovené Všeobecnými podmínkami ochrany SEK, to vše v závislosti na tom, která ze skutečností rozhodná pro pozbytí platnosti Vyjádření nastane nejdříve.

Společnost CETIN a.s. vydáním tohoto Vyjádření poskytla Žadateli pro Žadatelem určené a vyznačené Zájmové území veškeré informace o SEK dostupné společnosti CETIN a.s. ke dni podání Žádosti.

Ze strany společnosti CETIN a.s. může v některých případech docházet ke zpracování Vašich osobních údajů. Ke zpracování Vašich osobních údajů dochází vždy v souladu s platnými právními předpisy. Konkrétní zásady a podmínky zpracování osobních údajů společností CETIN a.s. jsou dostupné na <https://www.cetin.cz/zasady-ochrany-osobnich-udaju>.

V případě dotazů k Vyjádření kontaktujte prosím asistenční linku 238 461 111.

#### **Přílohami Vyjádření jsou:**

- *Všeobecné podmínky ochrany SEK*
- *Informace k vytýčení SEK ve vlastnictví společnosti CETIN a.s.*
- *Situační výkres (obsahuje Zájmové území určené a vyznačené Žadatelem a výřezy účelové mapy SEK)*

Číslo jednací: 821405/20

Číslo žádosti: 0120 957 851

Vyjádření vydala společnost **CETIN a.s.** dne: 11. 12. 2020.

A handwritten signature in blue ink, appearing to be "Karl".

CETIN a.s.  
Českomoravská 2510/19, Libeň  
190 00 Praha 9  
DIČ: CZ04084063

102





Aqua Procon s.r.o.

Váš dopis: 26.4.2021

Naše značka: POS-0821405/20 Sob

Vyřizuje: Petr Sobotka

2 3846 2177

Datum: 26.4.2021

**Ref:** Doplňující podmínky ochrany vedení sítě elektronických komunikací jsou vydány v návaznosti na VYJÁDŘENÍ O EXISTENCI SÍTĚ ELEKTRONICKÝCH KOMUNIKACÍ CETIN a.s. vydaného útvaru Technické dokumentace sítě pod č. j. 0821405/20 a jsou jeho nedílnou součástí.

Stavebník: Aqua Procton s.r.o.

Název stavby: Mikulov , ul. Mlýnská a Poštovní -oprava komunikace

Katastrální území: Mikulov na Moravě

Na základě místního šetření , vytrasování SEK Cetin a ověření příčnými sondami **není potřeba SEK Cetin překládat v žádném rozsahu zájmového území tohoto vyjádření .**

**Petr Sobotka**

Specialista správy a ochrany sítě

mobil: +420 606 717 056

e-mail: petr.sobotka@cetin.cz

[www.zrychlujemecesko.cz](http://www.zrychlujemecesko.cz)

CETIN a.s.

Českomoravská 2510/19, Libeň

190 00 Praha 9

DIČ: CZ04084063

149

**VŠEOBECNÉ PODMÍNKY OCHRANY SÍTĚ ELEKTRONICKÝCH KOMUNIKACÍ společnosti CETIN a.s.****1. PLATNOST VŠEOBECNÝCH PODMÍNEK**

- i) Tyto Všeobecné podmínky ochrany sítě elektronických komunikací (dále jen „VPOSEK“) tvoří součást Vyjádření (jak je tento pojem definován níže v článku 2 VPOSEK).
- ii) V případě rozporu mezi Vyjádřením a těmito VPOSEK mají přednost ustanovení Vyjádření, pokud není těmito VPOSEK stanoveno jinak.

**2. DEFINICE**

Níže uvedené termíny, jsou-li použity v těchto VPOSEK a uvozeny velkým písmenem, mají následující význam, není-li těmito VPOSEK a/nebo Příslušnými požadavky stanoveno výslovně jinak:

„**CETIN**“ znamená CETIN a.s. se sídlem Českomoravská 2510/19, Libeň, 190 00 Praha 9, IČO: 04084063, zapsaná v obchodním rejstříku vedeném Městským soudem v Praze pod spz. B 20623;

„**Den**“ je kalendářní den;

„**Kabelovod**“ podzemní zařízení sestávající se z tělesa Kabelovodu a kabelových komor, sloužící k zatahování kabelů a ochranných trubek;

„**Občanský zákoník**“ znamená zákon č. 89/2012 Sb., občanský zákoník, v účinném znění;

„**POS**“ je zaměstnanec společnosti CETIN, pověřený ochranou sítě, Petr Sobotka, tel.: 606 717 056, e-mail: petr.sobotka@cetin.cz;

„**Pracovní den**“ znamená Den, kromě soboty, neděle, a státních svátků a ostatních svátků ve smyslu zákona č. 245/2000 Sb., o státních svátcích, o významných dnech a o dnech pracovního klidu, v účinném znění;

„**Příslušné požadavky**“ znamená jakýkoli a každý příslušný právní předpis, vč. technických norem, nebo normativní právní akt veřejné správy či samosprávy, nebo jakékoli rozhodnutí, povolení, souhlas nebo licenci, včetně podmínek, které s ním souvisí;

„**Překládka**“ je stavba spočívající ve změně trasy vedení SEK ve vlastnictví CETIN nebo přemístění zařízení SEK ve vlastnictví CETIN; Stavebník, který Překládku vyvolal, je dle ustanovení § 104 odst. 17 Zákona o elektronických komunikacích povinen uhradit společnosti CETIN veškeré náklady na nezbytné úpravy dotčeného úseku SEK, a to na úrovni stávajícího technického řešení;

„**SEK**“ je síť elektronických komunikací ve vlastnictví CETIN;

„**Stavba**“ je stavba a/nebo činnost ve vztahu, k níž bylo vydáno Vyjádření, a je prováděna Stavebníkem a/nebo Žadatelem v souladu s Příslušnými požadavky, povolená příslušným správním rozhodnutím vydaným dle Stavebního zákona;

„**Stavebník**“ je osoba takto označená ve Vyjádření;

„**Stavební zákon**“ je zákon č. 183/2006 Sb., o územním plánování a stavebním řádu;

„**Vyjádření**“ je vyjádření o existenci sítě elektronických komunikací vydané společností CETIN dne 11. 12. 2020 pod č.j. 821405/20;

„**Zájmové území**“ je území označené Žadatelem a/nebo Stavebníkem v Žádosti;

„**Situační výkres**“ je výkres, který je přílohou Vyjádření a obsahuje Zájmové území určené a vyznačené Žadatelem v Žádosti a výřezy účelové mapy SEK;

„**Zákon o elektronických komunikacích**“ je zákon č. 127/2005 Sb., o elektronických komunikacích a o změně některých souvisejících zákonů, v účinném znění;

„**Žadatel**“ je osoba takto označená ve Vyjádření.

„**Žádost**“ je žádost, kterou Žadatel a/nebo Stavebník požádal CETIN o vydání Vyjádření.

**3. PLATNOST A ÚČINNOST VPOSEK**

Tyto VPOSEK jsou platné a účinné dnem odeslání Vyjádření na i) adresu elektronické pošty Stavebníka a/nebo Žadatele uvedenou v Žádosti nebo ii) adresu pro doručení prostřednictvím poštovní přepravy uvedenou Stavebníkem a/nebo Žadatelem v Žádosti.

**4. OBECNÁ PRÁVA A POVINNOSTI STAVEBNÍKA A/NEBO ŽADATELE**

- (i) Stavebník, Žadatel je výslovně srozuměn s tím, že SEK je veřejně prospěšným zařízením, byla zřízena ve veřejném zájmu a je chráněna Příslušnými požadavky.
- (ii) SEK je chráněna ochranným pásmem, jehož rozsah je stanoven (a) ustanovením § 102 Zákona o elektronických komunikacích a/nebo (b) právními předpisy účinnými před Zákonom o elektronických komunikacích, není-li Příslušnými požadavky stanoveno jinak.
- (iii) Stavebník, Žadatel nebo jím pověřená třetí osoba, je povinen při provádění Stavby nebo jiných prací, při odstraňování havárií a projektování staveb, řídit se Příslušnými požadavky, správnou praxí v oboru stavebnictví a technologickými postupy a je povinen učinit veškerá nezbytná opatření vyžadovaná Příslušnými požadavky k ochraně SEK před poškozením. Povinnosti dle tohoto odstavce má Stavebník rovněž ve vztahu k SEK, které se nachází mimo Zájmové území.
- (iv) Při zjištění jakéhokoli rozporu mezi údaji v Situačním výkresu, který je přílohou Vyjádření a skutečným stavem, je Stavebník a/nebo Žadatel povinen bez zbytečného odkladu, nejpozději Den následující po zjištění takové skutečnosti, zjištěný rozpor oznámit POS.
- (v) Stavebník, Žadatel nebo jím pověřená třetí osoba, je povinen každé poškození či krádež SEK bezodkladně, nejpozději Den následující po zjištění takové skutečnosti, oznámit takovou skutečnost dohledovému centru společnosti CETIN na telefonní číslo +420 238 464 190.
- (vi) Bude-li Stavebník, Žadatel nebo jím pověřená třetí osoba na společnosti CETIN požadovat, aby se jako účastník správního řízení, pro jehož účely bylo toto Vyjádření vydáno, vzdala práva na odvolání proti rozhodnutí vydanému ve správním řízení, je oprávněn kontaktovat POS.

**5. POVINNOSTI STAVEBNÍKA PŘI PŘÍPRAVĚ STAVBY**

- (i) Při projektování Stavby je Stavebník povinen zajistit, aby projektová dokumentace Stavby (i) zohledňovala veškeré požadavky na ochranu SEK vyplývající z Příslušných požadavků, zejména ze Zákona o elektronických komunikacích a Stavebního zákona, (ii) respektovala správnou praxi v oboru stavebnictví a technologické postupy a (iii) umožňovala, aby i po provedení a umístění Stavby dle takové projektové dokumentace byla společnost CETIN, jako vlastník SEK schopna bez jakýchkoli omezení a překážek provozovat SEK, provádět údržbu a opravy SEK.
- (ii) Nebude-li možné projektovou dokumentaci zajistit některý, byť i jeden z požadavků dle předchozího odstavce (i) a/nebo umístění Stavby by mohlo způsobit, že nebude naplněn některý, byť i jeden z požadavků dle předchozího odstavce (i), vyvolá Stavebník Překládku.
- (iii) Při projektování Stavby, která se nachází nebo je u ní zamýšleno, že se bude nacházet v ochranném pásmu radiových tras společnosti CETIN a překračuje výšku 15 m nad zemským povrchem, a to včetně dočasných objektů zařízení staveníště (jeřáby, konstrukce, atd.) je Stavebník povinen písemně kontaktovat POS za účelem získání konkrétního stanoviska a podmínek k ochraně radiových tras společnosti CETIN a pro určení, zda Stavba vyvolá Překládku. Ochranné pásmo radiových tras v šíři 50m je zakresleno do situačního výkresu, který je součástí tohoto Vyjádření.

**VŠEOBECNÉ PODMÍNKY OCHRANY SÍTĚ ELEKTRONICKÝCH KOMUNIKACÍ společnosti CETIN a.s.**

Číslo jednací: 821405/20

Číslo žádosti: 0120 957 851

- (iv) Pokud se v Zájmovém území nachází podzemní silové vedení (NN) ve vlastnictví společnosti CETIN, je Stavebník povinen ve vztahu k projektové dokumentaci zajistit totéž, co je uvedeno pod písm (i) tohoto článku 5, přičemž platí, že Stavebník vyvolá Překládku v případech uvedených pod písm (ii) tohoto článku 5.
- (v) Stavebník je povinen při projektování Stavby, která je stavbou (a) zařízení silových elektrických sítí (VN, VVN a ZVVN) a/nebo (b) trakčních vedení, provést výpočet či posouzení rušivých vlivů na SEK, zpracovat ochranná opatření, to vše dle a v souladu s Příslušnými požadavky. Stavebník je povinen nejpozději třicet (30) Dnů před podáním žádosti o vydání příslušného správního rozhodnutí k umístění Stavby dle Stavebního zákona předat POS výpočet či posouzení rušivých vlivů na SEK a zpracovaná ochranná opatření.
- (vi) Je-li Stavba v souběhu s Kabelovodem, nebo Kabelovod kříží, je Stavebník povinen nejpozději ke Dni, ke kterému započne se zpracováním projektové dokumentace ke Stavbě, oznámit POS a zpracovat POS (a) veškeré případy, kdy trajektorie podvrtné a protlaků budou vedeny ve vzdálenosti menší, než je 1,5 m od Kabelovodu a (b) jakékoliv výkopové práce, které budou nebo by mohly být vedeny v úrovni či pod úrovní Kabelovodu nebo kabelové komory.
- (vii) Je-li Stavba umístěna nebo má být umístěna v blízkosti Kabelovodu, ve vzdálenosti menší, než jsou 2 m nebo kříží-li Stavba Kabelovod ve vzdálenosti menší, než je 0,5 m nad nebo kdekoliv pod Kabelovodem, je Stavebník povinen předložit POS k posouzení zakreslení Stavby v příčných řezech, přičemž do příčného řezu je Stavebník rovněž povinen zakreslit profil kabelové komory.

## 6. POVINNOSTI STAVEBNÍKA PŘI PROVÁDĚNÍ STAVBY

- (i) Stavebník je před započítím jakýchkoliv zemních prací ve vztahu ke Stavbě povinen vytýčit trasu SEK na terénu dle Příslušných požadavků a dle Stavebního zákona. S vytýčenou trasou SEK je Stavebník povinen seznámit všechny osoby, které budou anebo by mohly zemní práce ve vztahu ke Stavbě provádět. V případě porušení této povinnosti bude Stavebník odpovědný společnosti CETIN za náklady a škody, které porušením této povinnosti společnosti CETIN vzniknou a je povinen je společnosti CETIN uhradit.
- (ii) Pět (5) Pracovních dní před započítím jakýchkoliv prací ve vztahu ke Stavbě je Stavebník povinen oznámit společnosti CETIN, že zahájí práce či činnosti ve vztahu ke Stavbě. Písemné oznámení dle předchozí věty zašle Stavebník na adresu elektronické pošty POS a bude obsahovat minimálně číslo jednací Vyjádření a kontaktní údaje Stavebníka.
- (iii) Stavebník je povinen zabezpečit a zajistit SEK proti mechanickému poškození, a to zpravidla dočasným umístěním silničních betonových panelů nad kabelovou trasou SEK. Do doby, než je zajištěna a zabezpečena ochrana SEK proti mechanickému poškození, není Stavebník oprávněn přejíždět vozidly nebo stavební mechanizací kabelovou trasu SEK. Při přepravě vysokých nákladů nebo při projíždění stroji, vozidly či mechanizací pod nadzemním vedením SEK je Stavebník povinen prověřit, zda výška nadzemního vedení SEK je dostatečná a umožňuje spolehlivý a bezpečný způsob přepravy nákladu či průjezdu strojů, vozidel či mechanizace.
- (iv) Při provádění zemních prací v blízkosti SEK je Stavebník povinen postupovat tak, aby nedošlo ke změně hloubky uložení nebo prostorového uspořádání SEK. V místech, kde SEK vystupuje ze země do budovy, rozváděče, na sloup apod. je Stavebník povinen vykonávat zemní práce se zvýšenou mírou opatrnosti, výkopové práce v blízkosti sloupů nadzemního vedení SEK je Stavebník povinen provádět v takové vzdálenosti od sloupu nadzemního vedení SEK,

kteřá je dostatečná k tomu, aby nedošlo nebo nemohlo dojít k narušení stability sloupu nadzemního vedení SEK. Stavebník je povinen zajistit, aby jakoukoliv jeho činností nedošlo bez souhlasu a vědomí společnosti CETIN (a) ke změně nivelety terénu, a/nebo (b) k výsadbě trvalých porostů, a/nebo (c) ke změně rozsahu a změně konstrukce zpevněných ploch. Pokud došlo k odkrytí SEK, je Stavebník povinen SEK po celou dobu odkrytí náležitě zabezpečit proti prověšení, poškození a odcizení.

- (v) Zjistí-li Stavebník kdykoliv během provádění prací ve vztahu ke Stavbě jakýkoliv rozpor mezi údaji v projektové dokumentaci a skutečností, je povinen bezodkladně přerušit práce a oznámit zjištěný rozpor na adresu elektronické pošty POS. Stavebník není oprávněn pokračovat v pracích ve vztahu ke Stavbě do doby, než získá písemný souhlas POS s pokračováním prací.
- (vi) Stavebník není bez předchozího písemného souhlasu společnosti CETIN oprávněn manipulovat s kryty kabelových komor, jakkoliv zakrývat vstupy do kabelových komor, a to ani dočasně, vstupovat do kabelových komor, jakkoliv manipulovat s případně odkrytými prvky SEK či s jakýmkoliv jiným zařízením se SEK souvisejícím. Rovněž bez předchozího písemného souhlasu společnosti CETIN není Stavebník oprávněn umístit nad trasou Kabelovodu jakoukoliv jinou síť technické infrastruktury v podélném směru.
- (vii) Byla-li v souladu s Vyjádřením a těmito VPOSEK odkryta SEK je Stavebník povinen tři (3) Pracovní dny před zakrytím SEK písemně oznámit POS zakrytí SEK a vyzvat ho ke kontrole před zakrytím. Oznámení Stavebníka dle předchozí věty musí obsahovat minimálně předpokládaný Den zakrytí, číslo jednací Vyjádření a kontaktní údaje Stavebníka. Stavebník není oprávněn provést zakrytí do doby, než získá písemný souhlas POS se zakrytím.

## 7. ROZHODNÉ PRÁVO

Vyjádření a VPOSEK se řídí českým právem, zejména Občanským zákoníkem, Zákonem o elektronických komunikacích a Stavebním zákonem. Veškeré spory z Vyjádření či VPOSEK vyplývající budou s konečnou platností řešeny u příslušného soudu České republiky.

## 8. PÍSEMNÝ STYK

Písemným stykem či pojmem „písemně“ se pro účely Vyjádření a VPOSEK rozumí předání zpráv jedním z těchto způsobů:

- v listinné podobě;
- e-mailovou zprávou s uznávaným elektronickým podpisem dle zák. č. 297/2016 Sb., o službách vytvářejících důvěru pro elektronické transakce, v účinném znění; a/nebo e-mailovou zprávou zaslou na adresu POS;

## 9. ZÁVĚREČNÁ USTANOVENÍ

- (i) Stavebník, Žadatel nebo jím pověřená třetí osoba je počínaje Dnem převzetí Vyjádření povinen užít informace a data uvedená ve Vyjádření pouze a výhradně k účelu, pro který mu byla tato poskytnuta. Stavebník, Žadatel nebo jím pověřená třetí osoba není oprávněn informace a data rozmnožovat, rozšiřovat, pronajímat, půjčovat či jinak umožnit jejich užívání třetí osobou bez předchozího písemného souhlasu společnosti CETIN.
- (ii) Pro případ porušení kterékoliv z povinností Stavebníka, Žadatele nebo jím pověřené třetí osoby, založené Vyjádřením /nebo těmito VPOSEK je Stavebník, Žadatel či jím pověřená třetí osoba odpovědný za veškeré náklady a škody, které společnosti CETIN vzniknou porušením povinností Stavebníka, Žadatele nebo jím pověřené třetí osoby.

Číslo jednací: 821405/20

Číslo žádosti: 0120 957 851

## Informace k vytyčení *SEK*

V případě požadavku na vytyčení *SEK* společnosti *CETIN* se, prosím, obraťte na společnosti uvedené níže:

### **CETIN a.s. - středisko Morava jih**

se sídlem: Českomoravská 2510/19, Libeň, 190 00 Praha 9  
IČ: 04084063 DIČ: CZ04084063  
kontakt: tel: 238462110 obslužná doba po-pa 7 - 15 hod

### **Vegacom, a.s. - výhradní dodavatel společnosti CETIN a.s.**

se sídlem: Novodvorská 1010/14, 142 01 Praha 4  
IČ: 25788680 DIČ: CZ25788680  
kontakt: Luboš Bodzik, mobil: 603855439, e-mail: bodzik@vegacom.cz  
Jaromír Kovalčík (pro okres Hodonín), mobil: 725936197, e-mail: kovalcik@vegacom.cz

### **CONTENT, s.r.o.**

se sídlem: Karlov 1246, 594 01 Velké Meziříčí, pobočka: Okružní 28/18, 591 01 Žďár nad Sázavou  
IČ: 63492164 DIČ: CZ63492164  
kontakt: Martin Kalina, tel/fax: 566521721, mobil: 777702117, e-mail: kalina@content-vm.cz, vytycenisiti@seznam.cz

### **Jiří Novotný, Montáž, údržba a servis tel.sítí - okr. Třebíč, Znojmo**

se sídlem: Akad. Práta 524, 675 55 Hrotovice, okr. Třebíč  
IČ: 72377259 DIČ:  
kontakt: Jiří Novotný, tel.: 568860888, mobil: 777318588, e-mail: novotny.hrotovice@seznam.cz

### **Josef Joura**

se sídlem: Okřešice 53, okres Třebíč, 674 01  
IČ: 88282091 DIČ: CZ6312180820  
kontakt: Josef Joura, mobil: 602578674, e-mail: josefjoura@seznam.cz

### **Karel Horský**

se sídlem: Poličská 877/36, 568 02 Svitavy - Předměstí  
IČ: 01377841 DIČ:  
kontakt: Karel Horský, mobil: 602 483 023, e-mail: k.horsky.sy@gmail.com

### **Radim Zabloudil**

se sídlem: Tábor 2356/28a, 602 00 Brno - Žabovřesky  
IČ: 74899589 DIČ: CZ6210151585  
kontakt: Radim Zabloudil, mobil: 602760276, e-mail: radim.zabloudil@seznam.cz

### **Sitel, spol. s r.o., oblast Brno**

se sídlem: Vinohradská 74, 618 00 Brno-Černovice  
IČ: 44797320 DIČ: CZ 44797320  
kontakt: Vladimír Holík, mobil: 602171192, e-mail: vholik@sitel.cz

### **STRATEL**

se sídlem: Na březině 340 Rozdrojovice, 664 34 Brno-venkov  
IČ: 26259427 DIČ: CZ26259427  
kontakt: Daniel Stráský, tel/fax: 546221222, mobil: 602770022, e-mail: stratel@stratel.cz

Číslo jednací: 821405/20

Číslo žádosti: 0120 957 851

**TEMO Brno s.r.o**

se sídlem: Hutařova 21, 612 00 Brno

IČ: 49436821

DIČ:

kontakt: Milan Král, tel.: 541216221, fax: 541213221, mobil: 602544583, e-mail: vytycenio2@centrum.cz

**UniCab, s.r.o.,**

se sídlem: Švehlova 44, 664 00 Šlapanice

IČ: 26961873

DIČ: CZ26961873

kontakt: Dita Schulzová, tel.: 548220344, e-mail: unicab@unicab.cz



**Městský úřad Mikulov**  
**odbor stavební a životního prostředí**  
**Náměstí 1, 692 20 Mikulov**  
**tel.: 519 444 555, fax: 519 444 500**  
**email: podatelna@mikulov.cz**

---

SPIS. ZN.: STZI/48418/2020/HANR  
Č.J.: MUMI 20052657  
VYŘIZUJE: Hanečák Radek  
TEL.: 519 444 528  
E-MAIL: hanecak@mikulov.cz  
DATUM: 18.12.2020

**KOORDINOVANÉ ZÁVAZNÉ STANOVISKO**  
pro stavební řízení

Městský úřad Mikulov, jako dotčený orgán příslušný podle § 136 zákona č. 500/2004 Sb., správní řád, ve znění pozdějších předpisů (dále jen "správní řád"), a podle dále uvedených ustanovení jednotlivých zvláštních zákonů, po posouzení žádosti, kterou dne 16.11.2020 podalo

**Město Mikulov, zastoupené Rostislavem Koštialem, Náměstí 158/1, 692 01 Mikulov na Moravě, které zastupuje AQUA PROCON s.r.o., zastoupené Ing. Janem Poláškem, Palackého třída 768/12, Královo Pole, 612 00 Brno**

(dále jen "žadatel"), ve věci:

**Mikulov, ul. Mlýnská a Poštovní – oprava komunikace**

(dále jen "záměr") na pozemku parc. č. 224, 230/9, 235, 236/1, 1438/4, 3240/1, 3280, 3282/1, 3283/1 v katastrálním území Mikulov na Moravě, a po zkoordinování požadavků na ochranu dotčených veřejných zájmů, vydává podle ustanovení § 4 odst. 2 a 7 zákona č. 183/2006 Sb., o územním plánování a stavebním řádu (stavební zákon), ve znění pozdějších předpisů (dále jen "stavební zákon") a podle § 136 a § 149 odst. 1 správního řádu toto **koordinované závazné stanovisko** pro úseky, které jako dotčený orgán hájí:

**1. ustanovení § 77 zákona č. 114/1992 Sb., o ochraně přírody a krajiny, ve znění pozdějších předpisů (dále jen „zákon“):**

Veřejné zájmy nejsou záměrem dotčeny.

*Martin Suchánek, v. r.*

tel: 519 444 543

e-mail: suchanek@mikulov.cz

**2. ustanovení § 11 odst. 3 zákona č. 201/2012 Sb., o ochraně ovzduší, ve znění pozdějších předpisů (dále jen „zákon“):**

Veřejné zájmy nejsou záměrem dotčeny.

*Bc. Denisa Tomečková, v. r.*

tel: 519 444 609

e-mail: tomeckova@mikulov.cz



**3. ustanovení § 79 odst. 4 zákona č. 185/2001 Sb., o odpadech a o změně některých dalších zákonů, ve znění pozdějších předpisů:**

**ZÁVAZNÉ STANOVISKO**

Městský úřad Mikulov, odbor stavební a životního prostředí (dále i jen "správní orgán") jako místně příslušný orgán odpadové hospodářství podle ustanovení § 61 odst. 1 písm. c) a § 66 zákona č. 128/2000 Sb., o obcích (obecní zřízení) ve znění pozdějších předpisů, § 10 a § 11 zákona č. 500/2004 Sb., správní řád, ve znění pozdějších předpisů (dále jen "správní řád") a jako věcně příslušný orgán odpadového hospodářství podle ustanovení § 79 odst. 4 zákona č. 185/2001 Sb., o odpadech a o změně některých dalších zákonů, ve znění pozdějších předpisů (dále jen "zákon o odpadech") s působností dotčeného správního orgánu podle § 4 odst. 2 zákona č. 183/2006 Sb., o územním plánování a stavebním řádu (dále jen "stavební zákon"), ve znění pozdějších předpisů na základě žádosti podané žadatelem - Město Mikulov, Náměstí 158/1, 692 01 Mikulov na Moravě, IČ: 002 83 347

**souhlasí**

v souladu s ustanovením § 149 odst. 1 správního řádu a § 4 odst. 2 stavebního zákona s umístěním a povolením stavby "Mikulov, ul. Mlýnská a Poštovní – oprava komunikace", na pozemcích parc. č. 224, 230/9, 235, 236/1, 1438/4, 3240/1, 3280, 3282/1, 3283/1 v katastrálním území Mikulov na Moravě.

**Pro provedení stavby se podle ustanovení § 79 odst. 5 zákona o odpadech současně stanoví tyto podmínky:**

Orgán odpadové hospodářství souhlasí při dodržení následujících podmínek:

1. Vytěžená nekontaminovaná zemina bude použita ve svém přirozeném stavu pro účely stavby v místě, na kterém byla vytěžena.
2. Stavebník předloží doklady o způsobu nakládání s odpady a o předání odpadů oprávněné osobě (§ 39 odst. 1 zákona o odpadech) ve lhůtě do 30 dnů od dokončení prací na odbor stavební a životního prostředí.
3. Odpady musí být předány pouze oprávněné osobě, která je oprávněna k jejich převzetí.

Toto závazné stanovisko se vydává jako závazný podklad pro výrokovou část povolujícího rozhodnutí příslušného stavebního úřadu.

**Odůvodnění**

Městský úřad Mikulov, odbor stavební a životního prostředí, obdržel žádost o závazné stanovisko podané žadatelem - Město Mikulov, Náměstí 158/1, 692 01 Mikulov na Moravě, IČ: 002 83 347, kterého zastupuje AQUA PROCON s.r.o., Ing. Jan Polášek, Palackého třída 768/12, Královo Pole, 612 00 Brno 12, IČ: 469 64 371, ve věci povolení "Mikulov, ul. Mlýnská a Poštovní - oprava komunikace", na pozemcích parc. č. 224, 230/9, 235, 236/1, 1438/4, 3240/1, 3280, 3282/1, 3283/1 v katastrálním území Mikulov na Moravě.

Orgán odpadového hospodářství podle ustanovení § 4 odst. 2 stavebního zákona a § 79 odst. 4 zákona o odpadech posoudil žádost a přiložené doklady uvedené níže z hlediska jejich souladu s povinnostmi vyplývajícími ze zákona o odpadech a jeho prováděcích předpisů.

Příloha řešené žádosti obsahovala:

- Projektovou dokumentaci stavby.

Jako podmínku povolení stavby správní orgán požaduje předložení dokladů o předání odpadů oprávněné osobě ve lhůtě do 30 dnů od dokončení prací na odbor stavební a životního prostředí. Jako správní orgán příslušný ke kontrole průběžné evidence o odpadech a způsobech nakládání s odpady dle § 39 odst. 1 zákona o odpadech a ověřování podaných hlášení o produkci a nakládání s odpady dle § 39 odst. 2 zákona o odpadech, kterému zákon přiznává postavení dotčeného orgánu ve stavebním řízení z hlediska nakládání s odpady, v souladu s principem prevence v oblasti životního prostředí. Doklady o předání odpadů oprávněné osobě je třeba předložit v rozsahu dle výše uvedeného ustanovení zákona, tedy s náležitostmi dle § 21 a přílohy č. 20 vyhlášky č. 383/2001 Sb., o podrobnostech nakládání s odpady, ve znění pozdějších předpisů.



Doklady z koncového zařízení, tedy ze zařízení k odstranění nebo využití odpadů, jsou požadovány v souladu s principem uvedeným v § 9a zákona o odpadech, který stanoví, že v rámci odpadového hospodářství musí být dodržována hierarchie způsobu nakládání s odpady, a dále s ohledem na skutečnost, že vyhláška č. 499/2006 Sb., o dokumentaci staveb, ve znění pozdějších předpisů, ve svých přílohách týkajících se obsahu dokumentace a projektové dokumentace (PD) na úrovni realizace stavby (pro stavební povolení, pro ohlášení stavby aj., tedy v příslušných přílohách této vyhlášky) uvádí, že náležitostí PD má být uvedení konkrétních druhů a množství odpadů, které vzniknou při výstavbě, a způsob jejich likvidace, tedy v pojmech zákona o odpadech způsob koncového nakládání s nimi. Proto je tato podmínka stanovena jako doplnění předložení dokladů o předání odpadů oprávněné osobě. Doklady o využití / odstranění odpadů je třeba předložit v rozsahu přejímky odpadů do zařízení, který jsou popsána (podle druhů zařízení) v příloze č. 1 vyhlášky č. 294/2005 Sb., nebo v příloze č. 2 vyhlášky č. 383/2001 Sb. Odpady musí být předány pouze oprávněné osobě, která je oprávněna k jejich převzetí. Zde je odkaz na registr zařízení, kde jsou vyznačeny osoby oprávněné nakládat s odpady.  
<https://isoh.mzp.cz/RegistrZarizeni/Main/Mapa>

#### **Poučení účastníků**

Proti závaznému stanovisku se nelze samostatně odvolat. Proti závaznému stanovisku se lze odvolat prostřednictvím odvolání proti rozhodnutí, ke kterému bylo toto závazné stanovisko vydáno, viz § 149 odst. 5 správního řádu.

Správní orgán upozorňuje, že toto závazné stanovisko nenahrazuje souhlas k provozování zařízení k využívání, odstraňování, sběru nebo výkupu odpadů dle § 14 odst. 1 zákona o odpadech.

*Mgr. David Pořízek, v. r.*

tel: 519 444 572

e-mail: porizek@mikulov.cz

#### **4. ustanovení § 48 zákona č. 289/1995 Sb., o lesích a o změně a doplnění některých zákonů, ve znění pozdějších předpisů (dále jen „zákon o lesích“):**

Veřejné zájmy nejsou záměrem dotčeny.

*Mgr. Martin Sedliský, v. r.*

tel: 519 444 561

e-mail: sedlisky@mikulov.cz

#### **5. ustanovení § 15 zákona č. 334/1992 Sb., o ochraně zemědělského půdního fondu, ve znění pozdějších předpisů (dále jen „zákon“):**

Veřejné zájmy nejsou záměrem dotčeny.

*Martin Suchánek, v. r.*

tel: 519 444 543

e-mail: suchanek@mikulov.cz

#### **6. ustanovení § 106 odst. 1 a § 104 odst. 9 zákona č. 254/2001 Sb., o vodách a o změně některých zákonů (vodní zákon), ve znění pozdějších předpisů:**

Veřejné zájmy nejsou záměrem dotčeny.

*Bc. Ivana Augustová, v. r.*

tel: 519 444 560

e-mail: augustova@mikulov.cz

**7. ustanovení § 40 odst. 4 zákona č. 13/1997 Sb., o pozemních komunikacích, ve znění pozdějších předpisů (dále jen „zákon o pozemních komunikacích“):**

Stavba se dotýká místních komunikací v k.ú. Mikulov na Moravě v působnosti ORP Mikulov.

V případě zpravidla uložení inženýrských sítí do silničního pozemku podá žadatel samostatnou žádost o vydání rozhodnutí zvláštního užívání podle § 25 odst. 6 zák. č. 13/1997 Sb., o pozemních komunikacích, na příslušný Silniční správní úřad Městského úřadu Mikulov. Obsah žádosti stanovuje vyhláška č. 104/1997 Sb., kterou se provádí zákon o pozemních komunikacích.

V případě zřizování (úpravy) napojení stavby na tyto komunikace, podá žadatel samostatnou žádost o vydání rozhodnutí o napojení (úpravu) podle § 10 zák. č. 13/1997 Sb., o pozemních komunikacích, na příslušný silniční správní úřad, kterým je Městského úřadu Mikulov. Technické podmínky pro připojení stanovuje vyhláška č. 104/1997 Sb., kterou se provádí zákon o pozemních komunikacích.

*Mgr. Hynek Opluštil, v. r.*

tel: 519 444 573

e-mail: oplustil@mikulov.cz

**8. ustanovení § 29 zákona č. 20/1987 Sb., o státní památkové péči, ve znění pozdějších předpisů (dále jen „zákon“):**

Uvedená stavba se nachází na území ochranného pásma Městské památkové rezervace Mikulov (Rozhodnutí OkÚ Břeclav č. j. kult. 42/1987-pam, ze dne 01.09.1987).

Dle ustanovení § 17 odst. 1 zákona č. 20/1987 Sb., o státní památkové péči, ve znění pozdějších předpisů, je povinnost požádat o vydání závazného stanoviska vyloučena vždy, jde-li o stavbu, změnu stavby, udržovací práce, umístění nebo odstranění zařízení na území ochranného pásma, jejichž provedením se žádným způsobem nezasahuje do vnějšího vzhledu této nemovitosti.

Vzhledem k tomu, že navrhovanou stavbou nebude měněn vzhled nemovitostí v předmětném území, Městský úřad Mikulov, odbor rozvoje a živnostenského podnikání, věcně a místně příslušný dle zákona č. 20/1987 Sb., o státní památkové péči, k výkonu státní správy na úseku státní památkové péče, k jejímu provedení nemá námitek.

*Ing. Josef Hromek, v. r.*

tel: 519 444 514

e-mail: hromek@mikulov.cz

**9. ustanovení § 6 odst. 1) písmene e) zákona č. 183/2006 Sb., o územním plánování a stavebním řádu, ve znění pozdějších předpisů (dále jen „zákon“):**

Veřejné zájmy nejsou záměrem dotčeny.

*Irena Prochásková, v. r.*

tel: 519 444 509

e-mail: prochaskova@mikulov.cz

**Odůvodnění:**


Městský úřad Mikulov obdržel dne 16.11.2020 žádost o vydání stanoviska k uvedenému záměru. Podkladem pro vydání stanoviska byla předložená dokumentace záměru.

Popis záměru:

- Projektová dokumentace řeší rekonstrukci komunikace v návaznosti na provedení rekonstrukce kanalizačního a vodovodního řadu v rámci koordinované stavby na ulicích Mlýnská a Poštovní.
- Členění stavby na objekty:
- SO 101 oprava komunikace ulice Mlýnská
- SO 102 oprava komunikace ulice Poštovní
- SO 431 osvětlení pozemní komunikace

Dotčené orgány záměr posoudily a zjistily požadavky na ochranu všech dotčených veřejných zájmů chráněných podle zvláštních právních předpisů. Požadavky na různých úsecích ochrany veřejných zájmů zkoordinoval a vydal toto **koordinované závazné stanovisko**.

Proti tomuto závaznému stanovisku se nelze odvolat. Nezákonné závazné stanovisko lze zrušit nebo změnit v přezkumném řízení. Podle § 149 odst. 1 správního řádu závazné stanovisko není samostatným rozhodnutím ve správním řízení. Obsah závazného stanoviska je závazný pro výrokovou část rozhodnutí stavebního úřadu.

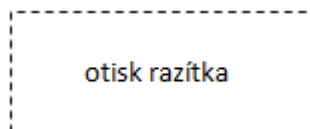

**Mgr. Martin Sedliský**

pověřený zastupováním funkce vedoucího  
odboru stavebního a životního prostředí

**Příloha:** Situační výkres

**Obdrží:**

Město Mikulov, IDDS: wp6bvkp



sídlo: Náměstí 158/1, 692 01 Mikulov na Moravě

v zastoupení: AQUA PROCON s.r.o., IDDS: cjjzg5z

sídlo: Palackého třída 768/12, Královo Pole, 612 00 Brno



SITUACE ŠIRŠÍCH VZTAHŮ

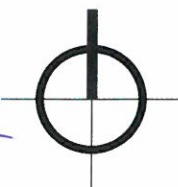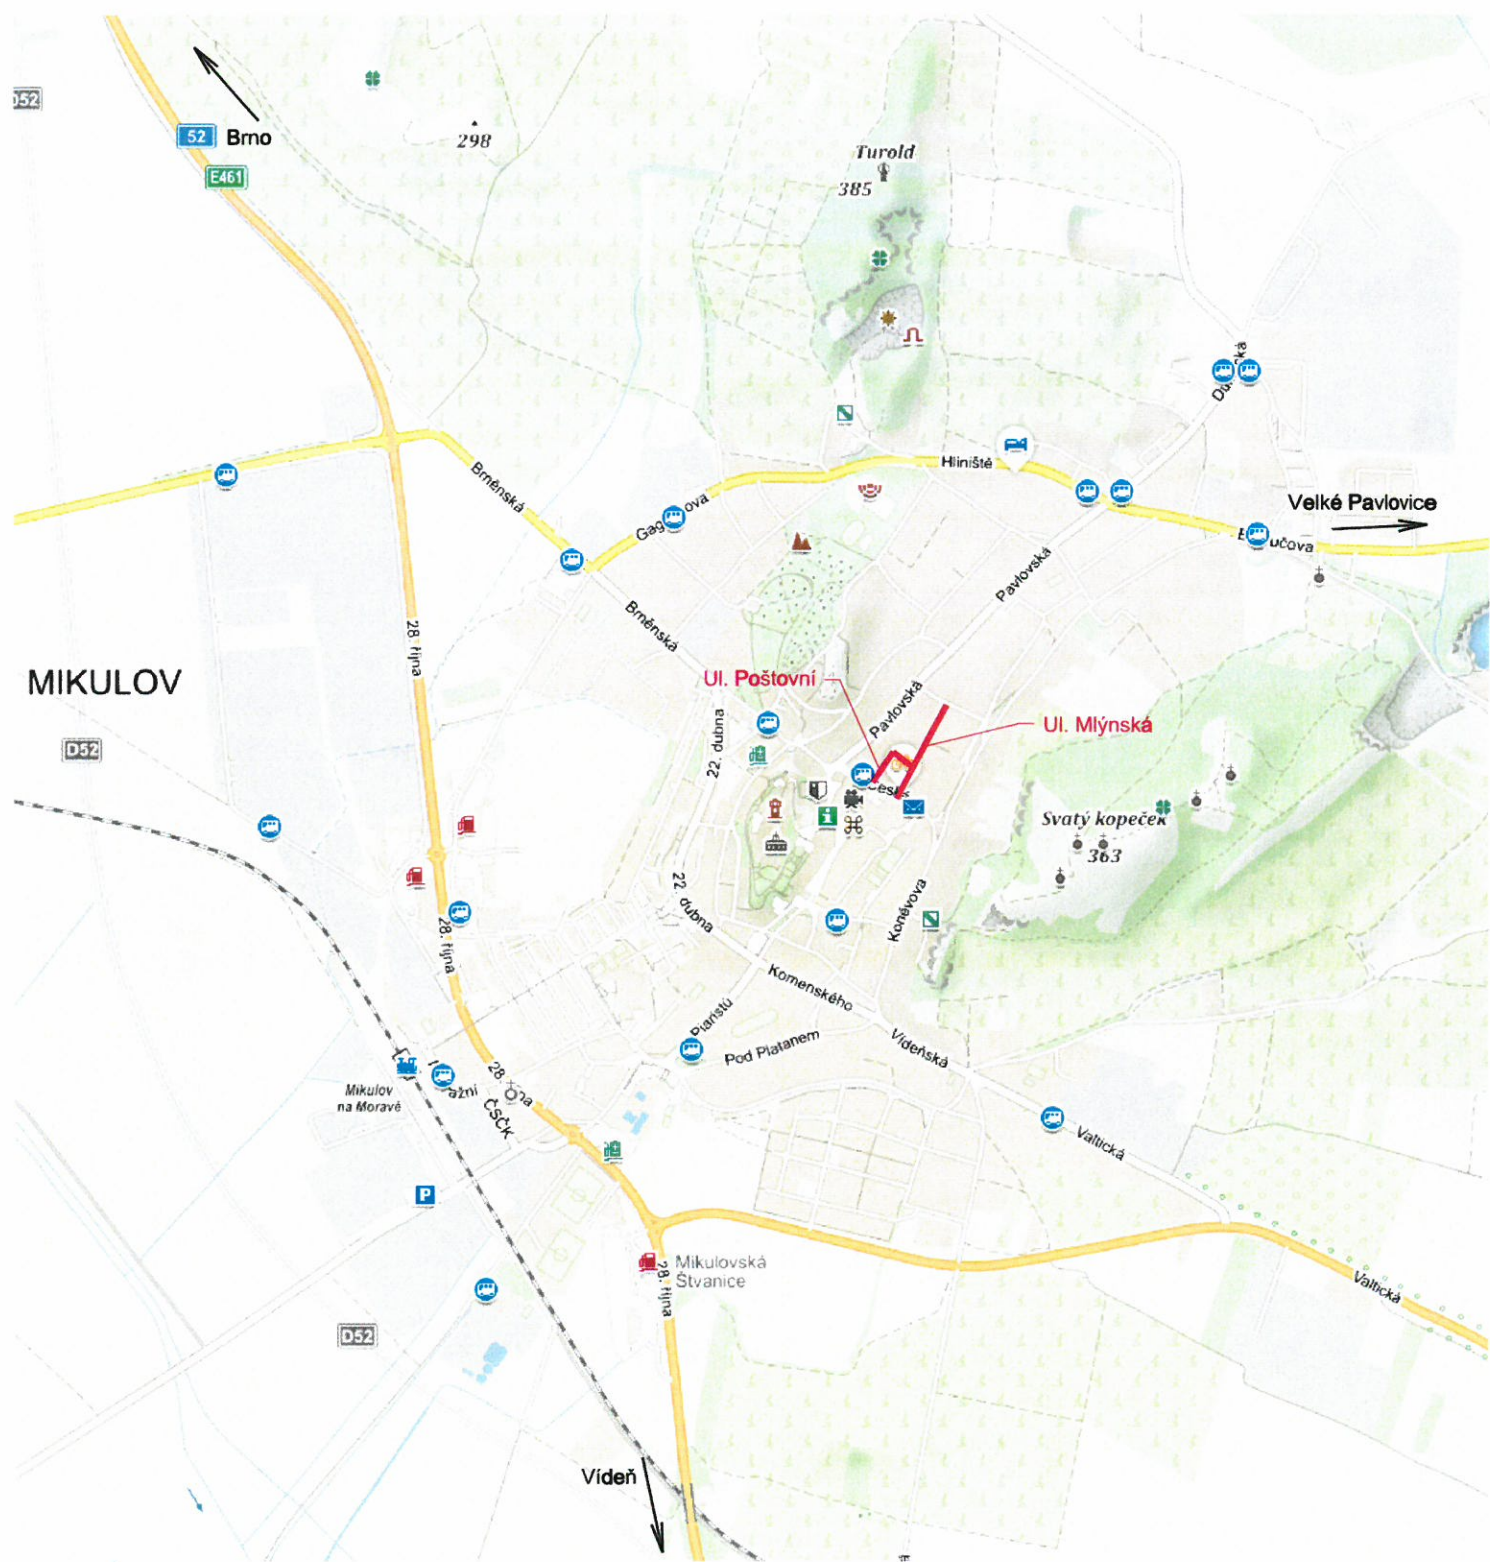

Revize	Popis revize	Datum revize
--------	--------------	--------------



SILNIČNÍ PROJEKT spol. s r.o.  
Palackého třída 12, 612 00 Brno  
tel.: +420 541 426 085  
E-mail: pospisil@silproj.cz

Zodpovědný projektant	Ing. Ondřej Běloušek
Vypracoval	Ing. Ondřej Běloušek
Kontroloval	Ing. Jan Polášek



AQUA PROCON s.r.o.  
Palackého tř. 12  
612 00 Brno, ČR  
DIČ: CZ46964371

AQUA PROCON s.r.o.  
Projektová a inženýrská společnost  
Palackého tř. 12, 612 00 Brno  
tel.: +420 541 426 011  
E-mail: info@aquaprocon.cz  
www.aquaprocon.cz

Vedoucí projektu	Ing. Jan Polášek
Vedoucí dílčího projektu	

Investor	Město Mikulov
Objednatel	Město Mikulov

Formát	2xA4	Měřítko	-	Stupeň	DSP+PDPS	Datum	07/2020	Zakázkové číslo	1543920-16
--------	------	---------	---	--------	----------	-------	---------	-----------------	------------

Projekt  
MIKULOV, UL. MLÝNSKÁ A POŠTOVNÍ  
- OPRAVA KOMUNIKACE  
B - SOUHRNNÉ ŘEŠENÍ STAVBY

2  
Souprava

Priloha	SITUACE ŠIRŠÍCH VZTAHŮ	Číslo přílohy	B.1	Revize	0
---------	------------------------	---------------	-----	--------	---



**Správa a údržba silnic Jihomoravského kraje**  
*příspěvková organizace kraje*  
**Žerotínovo náměstí 449/3, 602 00 Brno**

Korespondenční adresa:  
**Správa a údržba silnic JMK,**  
**Oblast Jih**  
**Lidická 132A**  
**690 03 Břeclav**

**AQUA PROCON s. r. o.**  
**Palackého tř. 12**  
**612 00 Brno**

Váš dopis ze dne

Vaše značka

Naše značka

Vyřizuje /linka

V Břeclavi dne

21600/2020

Výmola/747

13. 1. 2021

**Stanovisko k projektové dokumentaci pro stavební řízení pro stavbu „Mikulov, ul. Mlýnská a Poštovní – oprava komunikace“ a technické podmínky pro realizaci**

Správa a údržba silnic Jihomoravského kraje, příspěvková organizace kraje (dále jen SÚS JMK), obdržela dne 18. 11. 2020 Vaši žádost o vyjádření k projektové dokumentaci k výše uvedené stavbě.

SÚS JMK je na základě Zřizovací listiny příspěvkové organizace Jihomoravského kraje (č. j.: 427/09/Z 8 ze dne 7. 9. 2009), mimo jiné, oprávněna hospodařit se svěřeným majetkem, zřizovatele zastupovat a jednat jeho jménem v řízeních správních.

Podle předložené projektové dokumentace (situace stavby) se jedná o opravu místních komunikací (2x), nebude dotčen majetek Jihomoravského kraje ani zájmy SÚS JmK.

**SÚS JmK nemá námitky k vydání stavebního povolení a realizaci výše uvedené stavby v souladu s předloženou dokumentací.**

Toto vyjádření platí jeden rok ode dne vystavení.

S pozdravem

Ing. Martin Bedrava  
vedoucí oblasti

*Správa a údržba silnic  
Jihomoravského kraje,  
příspěvková organizace kraje  
Žerotínovo náměstí 449/3, 602 00 BRNO  
IČO: 709 32 581 (4)*

Správa a údržba silnic Jihomoravského kraje zapsaná v obchodním rejstříku vedeném Krajským soudem v Brně oddíl Pr, vložka 287

tel. 547120311, email: [susjmk@susjmk.cz](mailto:susjmk@susjmk.cz), <http://www.susjmk.cz/>, adresa pro zasílání faktur: [faktury@susjmk.cz](mailto:faktury@susjmk.cz)

bankovní spojení: č. ú. 27-5826360267/0100 IČO: 70932581 DIČ: CZ70932581

## Sankotová Hana

---

**Od:** Jiri.Horky@rwe.com  
**Odesláno:** 22. ledna 2021 8:30  
**Komu:** Sankotová Hana  
**Předmět:** RE: Žádost o vyjádření č. 2020321006 - Sankotová Hana - AQUA PROCON s.r.o. - (27892077 č. 2020321006)

**Důležitost:** Vysoká

Dobrý den,

k Vaší žádosti o vyjádření k existenci sítí technické infrastruktury ze dne 20.1.2021, resp. 13.11.2020 sděluji: Na pozemcích vyznačených v polygonu 1 není umístěno žádné zařízení naší společnosti, na pozemky nezasahují ochranná ani bezpečnostní pásma našich zřízení.

Pozemky vyznačené v polygonu 1 leží zcela mimo zájmové území naší společnosti.

S pozdravem

Jiří Horký  
Senior Specialist, Work and Fire Safety  
RWE Gas Storage CZ, s.r.o.  
Limuzská 3135/12  
108 00 Praha 10  
T: 267 973 471  
M: 603 151 865  
E: [jiri.horky@rwe.com](mailto:jiri.horky@rwe.com)

---

**From:** GS Info <[gs.info@rwe.com](mailto:gs.info@rwe.com)>  
**Sent:** Wednesday, January 20, 2021 2:25 PM  
**To:** Horký, Jiří <[Jiri.Horky@rwe.com](mailto:Jiri.Horky@rwe.com)>  
**Subject:** FW: Žádost o vyjádření č. 2020321006 - Sankotová Hana - AQUA PROCON s.r.o. - (27892077 č. 2020321006)

---

**From:** [info@utilityreport.eu](mailto:info@utilityreport.eu)  
**Sent:** Wednesday, January 20, 2021 1:24:38 PM (UTC+00:00) Monrovia, Reykjavik  
**To:** GS Info  
**Subject:** Fw: Žádost o vyjádření č. 2020321006 - Sankotová Hana - AQUA PROCON s.r.o. - (27892077 č. 2020321006)

Dobrý den,

prosíme o vyřízení žádosti č. **2020321006** podané pomocí služby UtilityReport. Ozval se žadatel, že vyjádření stále neobdržel a již je to více jak 30 dní od podání žádosti.

**Důvod žádosti:** Stavební řízení / dodatečné stavební povolení  
**Název akce:** Mikulov, ul. Mlýnská a Poštovní - oprava komunikace  
**Žadatel:** Sankotová Hana - AQUA PROCON s.r.o.  
**Datum podání:** 13. 11. 2020  
**Kontakt na žadatele:** [hana.sankotova@apinvesting.cz](mailto:hana.sankotova@apinvesting.cz)

Mnohokrát děkujeme.

S pozdravem a přáním hezkého dne

Andrea Kozelková