




SO 102 OPRAVA KOMUNIKACE - UL. POŠTOVNÍ  
VZOROVÝ PŘÍČNÝ ŘEZ  
M 1:50

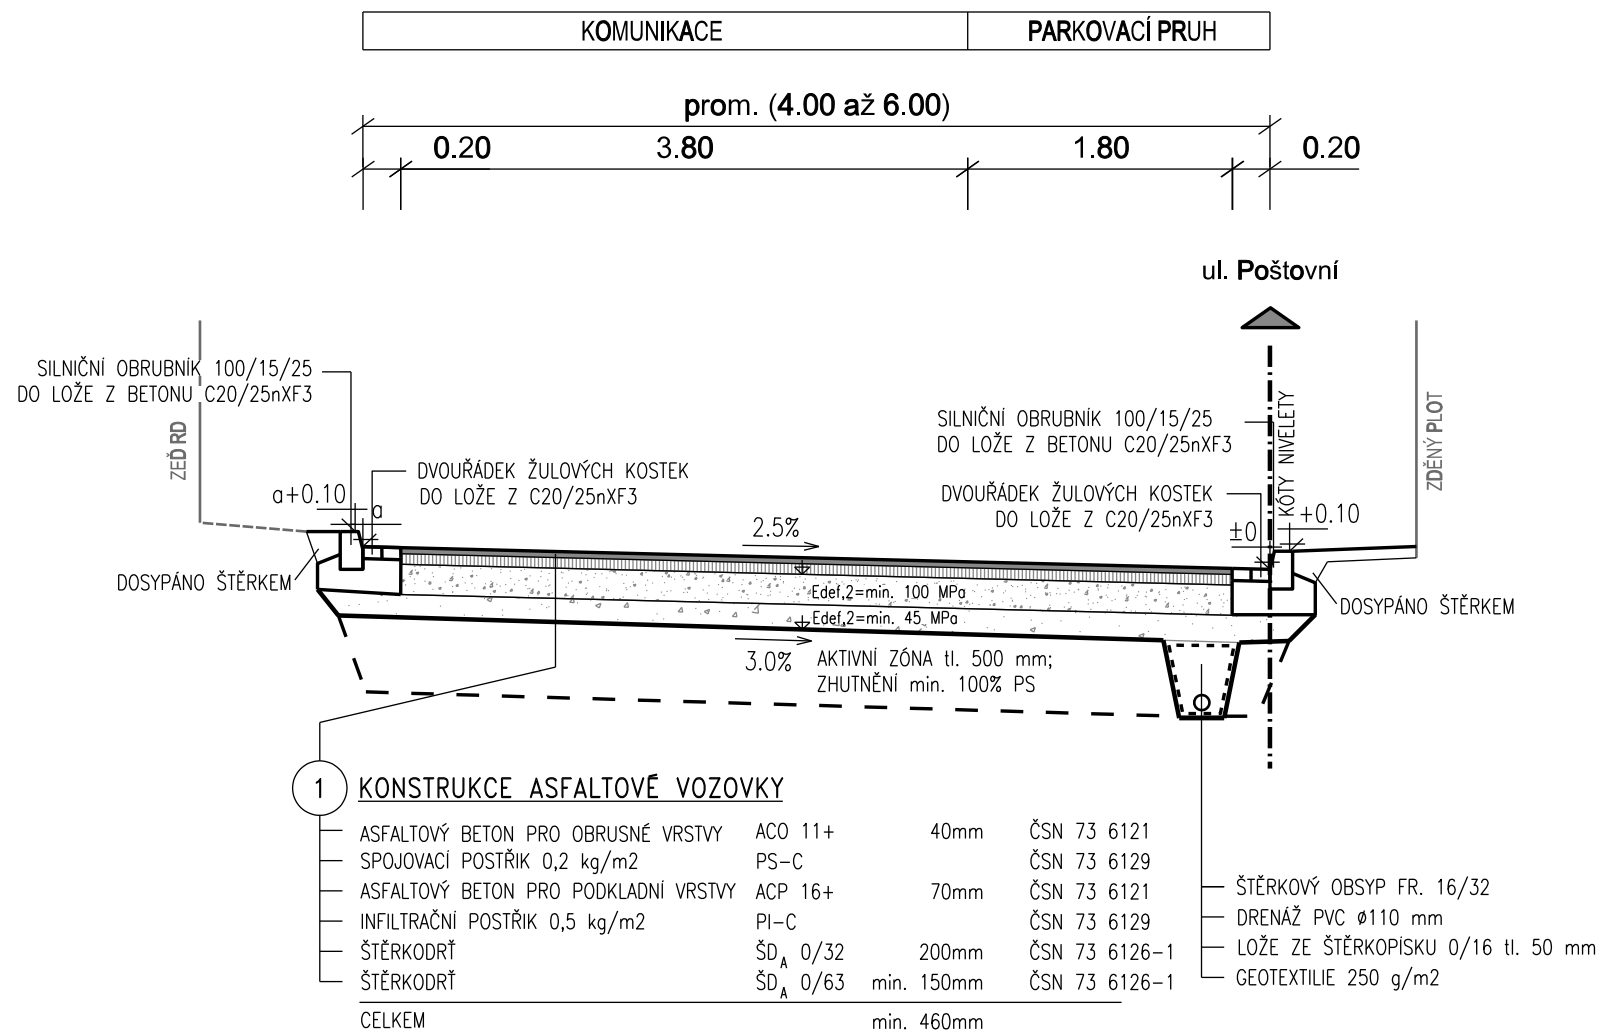


# ÚPRAVA PODÉL NÁJEZDOVÝCH OBRUB SJEZDU S VAROVNÝM PÁSEM Z RELIEFNÍ ČERVENÉ DLAŽBY PŮDORYS

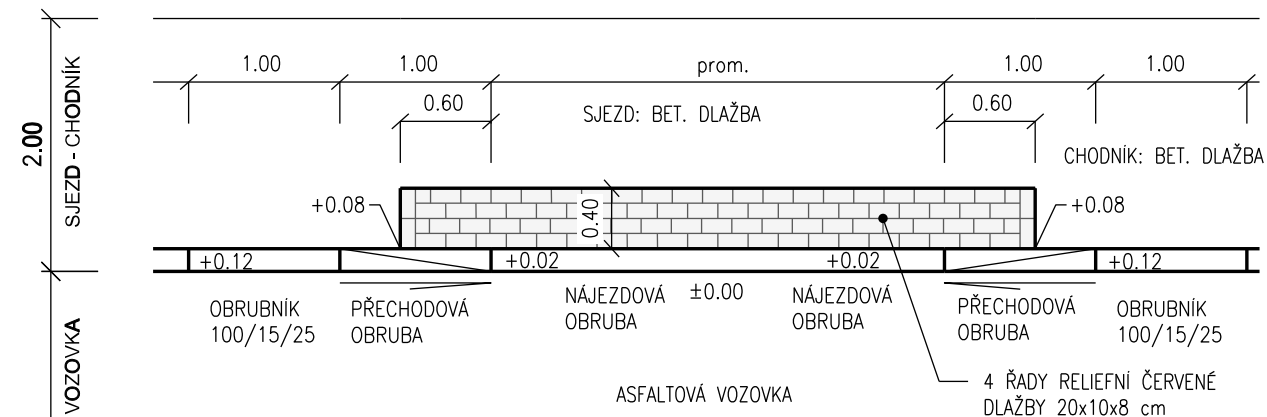

## PODÉLNÝ ŘEZ SJEZDEM

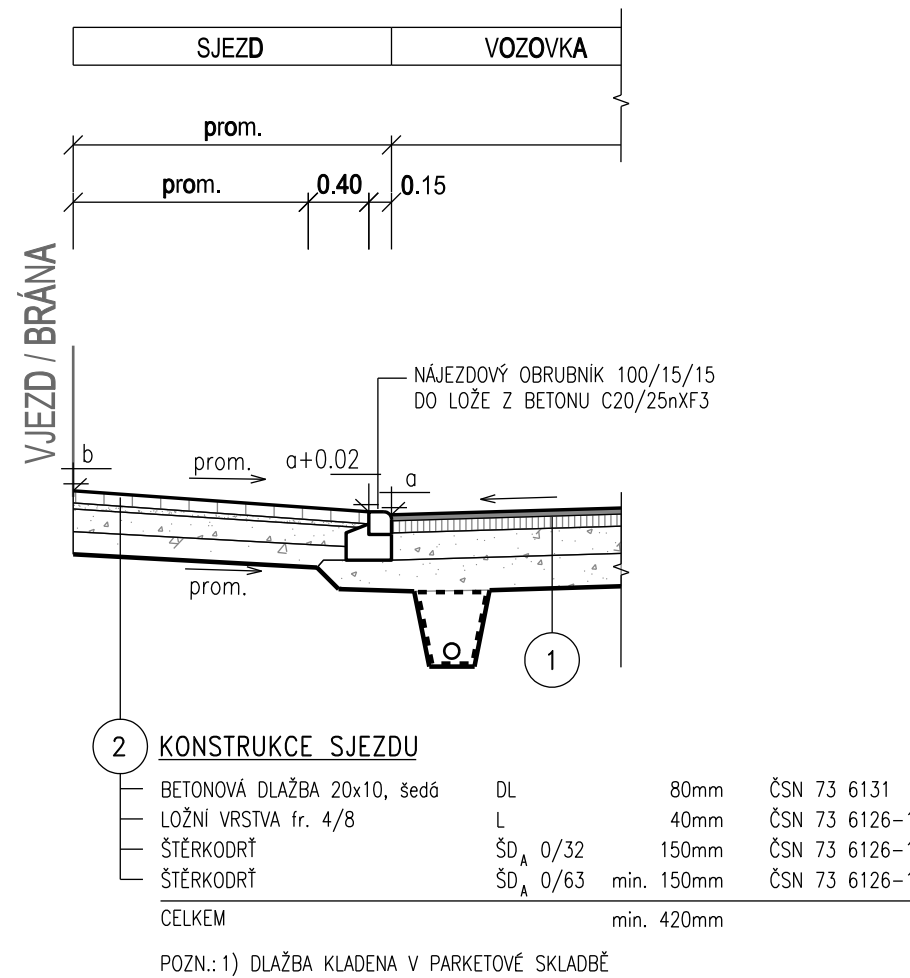


# POHLED

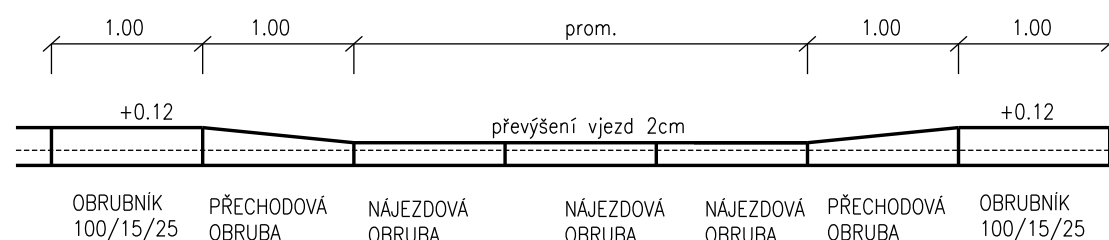


**LEGENDA:**

————	Obnovované zpevněné plochy / UT
————	Zemní plán
- - - -	Výměna podloží
-----	Stávající terén

<i>Revize</i>	<i>Popis revize</i>	<i>Datum revize</i>
---------------	---------------------	---------------------

 <p>SILNIČNÍ PROJEKT spol. s r.o. Palackého třída 12, 612 00 Brno</p>	<p><b>SILNIČNÍ PROJEKT spol. s r.o.</b>          Palackého třída 12, 612 00 Brno          tel.: +420 541 426 086          E-mail: <a href="mailto:info@silproj.cz">info@silproj.cz</a></p>
<p><i>Zodpovědný projektant</i></p>	<p>Ing. Ondřej Běloušek</p>
<p><i>Vypracoval</i></p>	<p>Ing. Ondřej Běloušek</p>
<p><i>Kontroloval</i></p>	<p>Ing. Jan Polášek</p>

 <b>AQUA<sup>®</sup></b> <b>PROCON</b>	<b>AQUA PROCON s.r.o.</b> Projektová a inženýrská společnost Palackého tř. 12, 612 00 Brno tel.: +420 541 426 011 E-mail: <a href="mailto:info@aquaprocon.cz">info@aquaprocon.cz</a> <a href="http://www.aquaprocon.cz">www.aquaprocon.cz</a>
<i>Vedoucí projektu</i> Ing. Jan Polášek	
<i>Vedoucí dílčího projektu</i>	

<i>Investor</i>	Město Mikulov
<i>Objednatel</i>	Město Mikulov

<i>Formát</i>	3xA4	<i>Měřítko</i>	1:50	<i>Stupeň</i>	DSP+PDPS	<i>Datum</i>	07/2020	<i>Zakázkové číslo</i>	1543920-16
---------------	------	----------------	------	---------------	----------	--------------	---------	------------------------	------------

<div> <div>Projekt</div> <div> <div>MIKULOV, UL. MLÝNSKÁ A POŠTOVNÍ</div> <div>- OPRAVA KOMUNIKACE</div> <div>C - DOKUMENTACE OBJEKTŮ A ZAŘÍZENÍ</div> <div>C.1 - STAVEBNÍ ČÁST</div> <div>C.1.2 SO 102 OPRAVA KOMUNIKACE - UL. POŠTOVNÍ</div> </div> </div>			Souprava	
<div> <div>Příloha</div> <div>VZOROVÝ PŘÍČNÝ ŘEZ</div> </div>		<div>Číslo přílohy</div> <div>C.1.2.4</div>		<div>Revize</div> <div>0</div>