



DOPRAVNÍ ZNAČENÍ UZAVÍREK

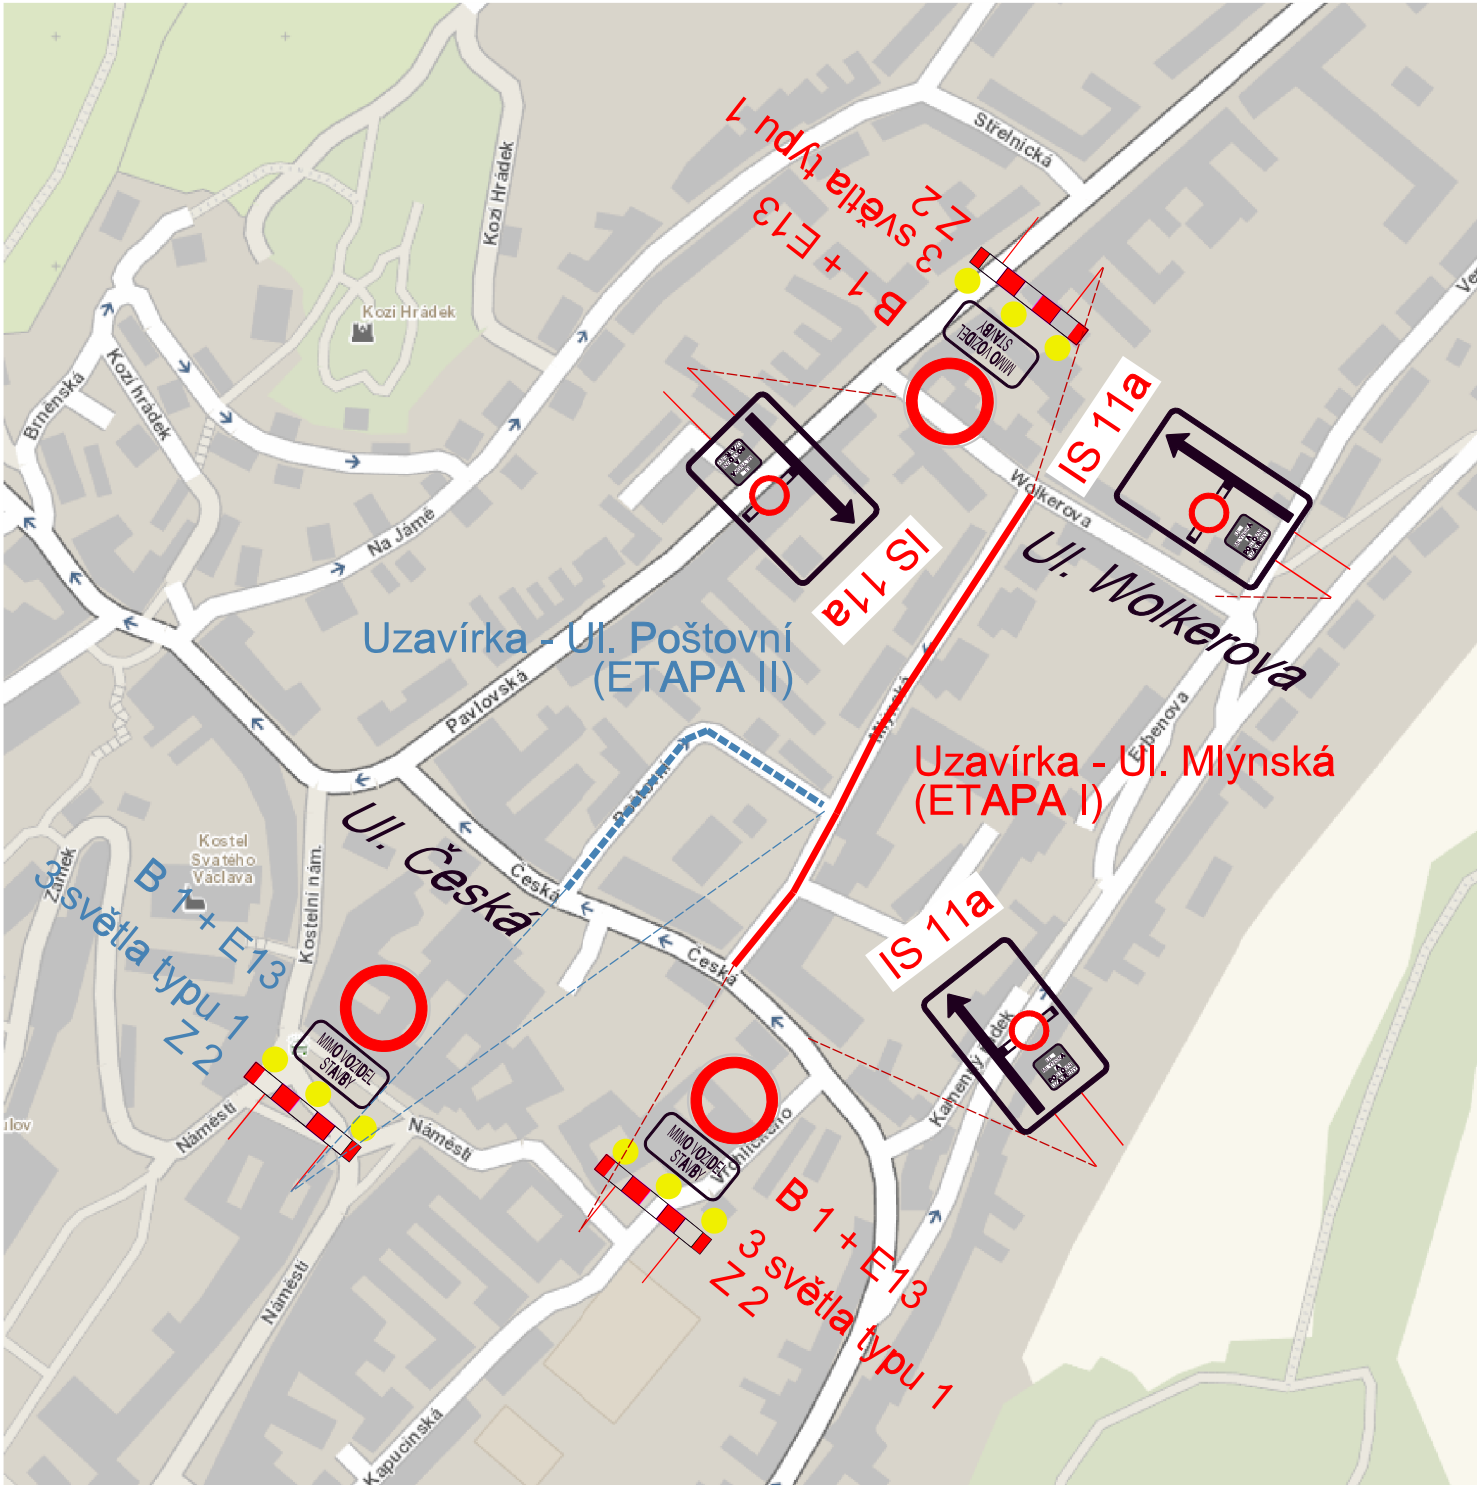


LEGENDA:

Uzavírané úseky

| Revize | Popis revize | Datum revize |
|--------|--------------|--------------|
|--------|--------------|--------------|

| | |
|---|--|
|  | SILNIČNÍ PROJEKT spol. s r.o. Palackého třída 12, 612 00 Brno tel.: +420 541 426 086 E-mail: info@silproj.cz |
| Zodpovědný projektant | Ing. Ondřej Běloušek |
| Vypracoval | Ing. Ondřej Běloušek |
| Kontroloval | Ing. Jan Polášek |

| | |
|---|---|
|  | AQUA PROCON s.r.o. Projektová a inženýrská společnost Palackého tř. 12, 612 00 Brno tel.: +420 541 426 011 E-mail: info@aquaprocon.cz www.aquaprocon.cz |
| Vedoucí projektu | Ing. Jan Polášek |
| Vedoucí dílčího projektu | |

| | |
|------------|---------------|
| Investor | Město Mikulov |
| Objednatel | Město Mikulov |

| | | | | | | | | | |
|--------|------|---------|---|--------|----------|-------|---------|-----------------|------------|
| Formát | 2xA4 | Měřítko | - | Stupeň | DSP+PDPS | Datum | 07/2020 | Zakázkové číslo | 1543920-16 |
|--------|------|---------|---|--------|----------|-------|---------|-----------------|------------|

| | | | | | |
|---------|--|--|--|--|--------|
| Projekt | | | MIKULOV, UL. MLÝNSKÁ A POŠTOVNÍ - OPRAVA KOMUNIKACE E - ZÁSADY ORGANIZACE VÝSTAVBY | | |
| Příloha | | | DOPRAVNÍ ZNAČENÍ UZAVÍREK | | |
| | | | Souprava | | |
| | | | Číslo přílohy | | Revize |
| | | | E.3 | | 0 |