
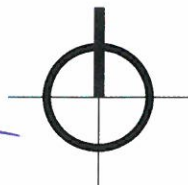
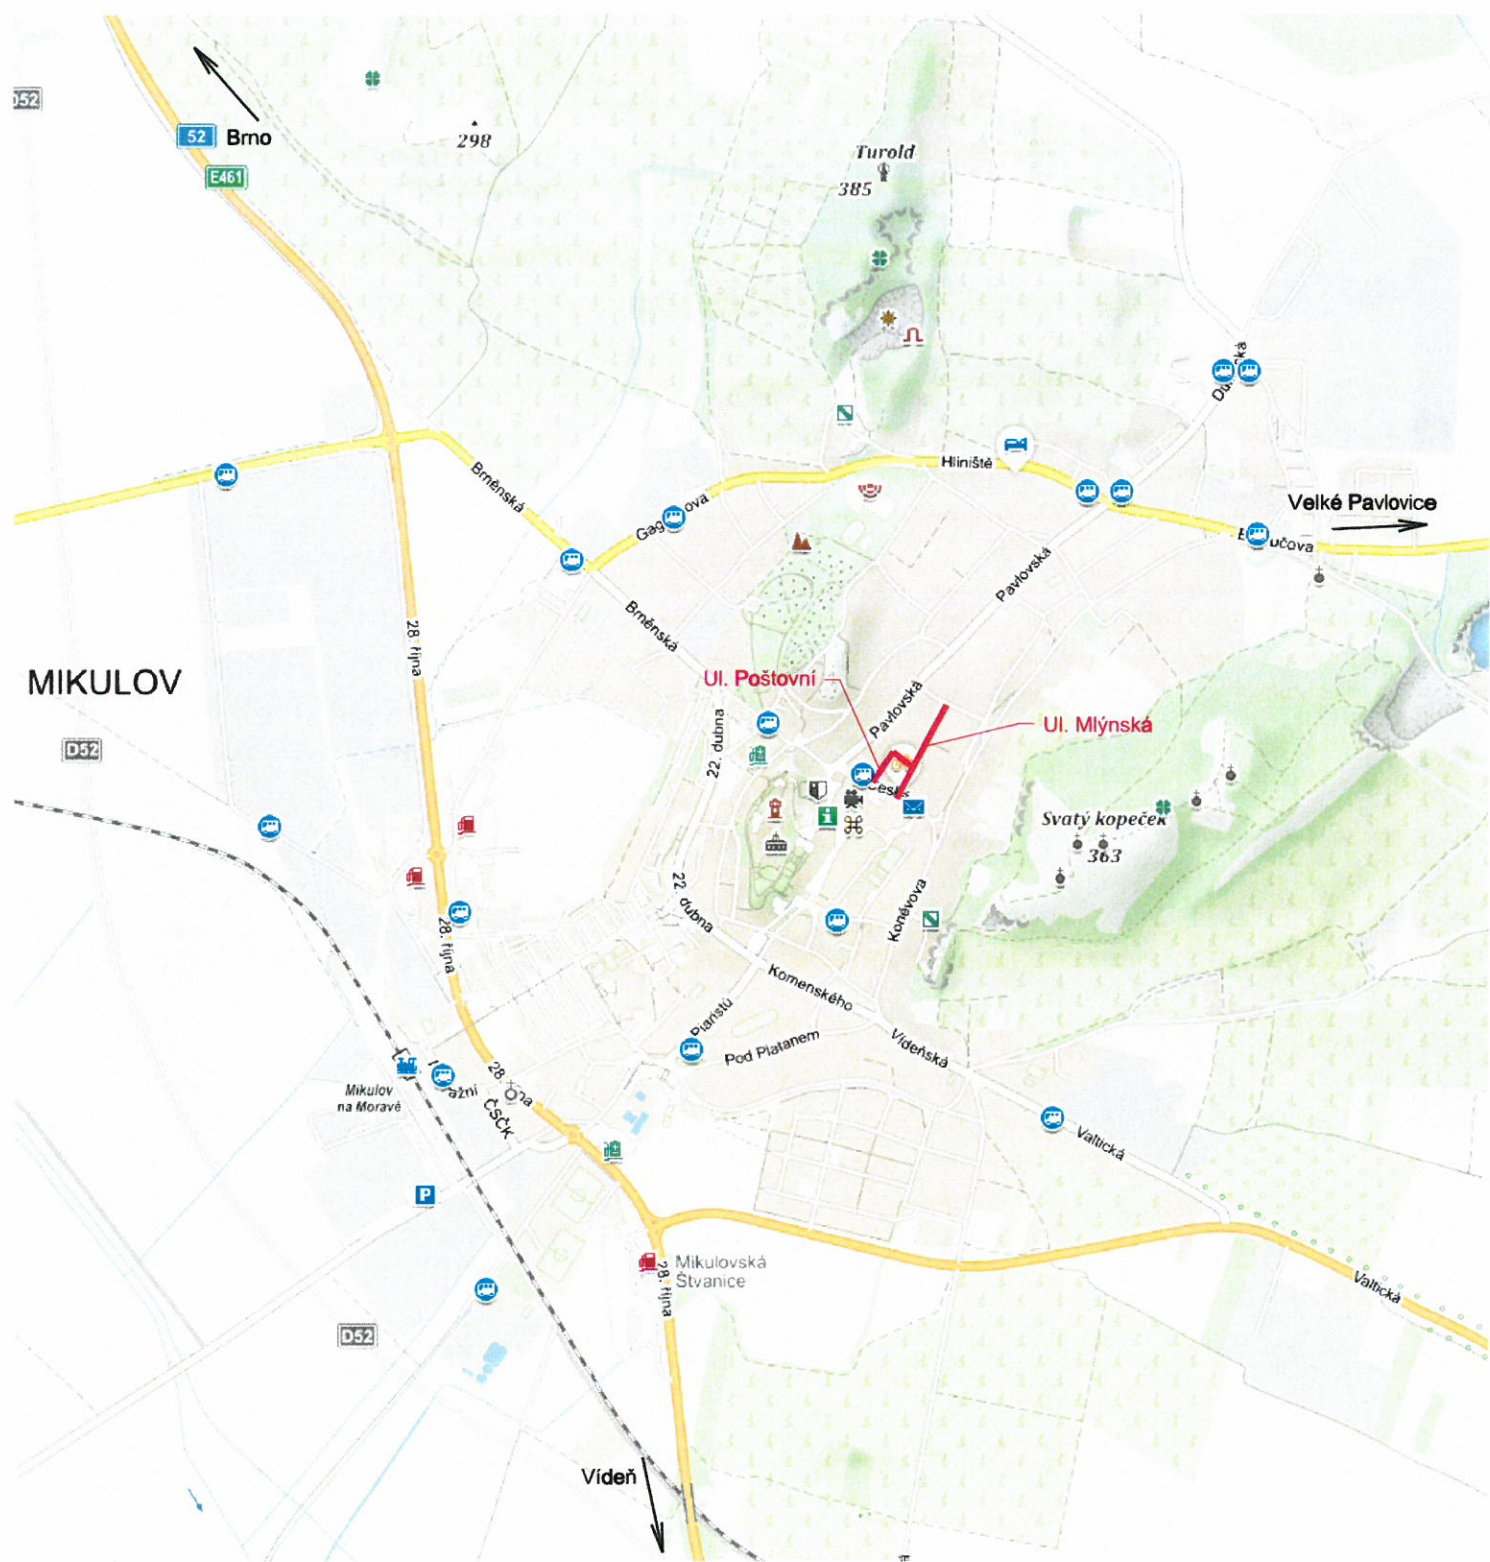



SITUACE ŠIRŠÍCH VZTAHŮ

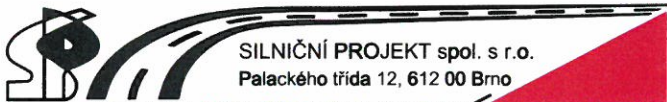

Revize	Popis revize	Datum revize
--------	--------------	--------------

 <div>SILNIČNÍ PROJEKT spol. s r.o. Palackého třída 12, 612 00 Brno</div>		SILNIČNÍ PROJEKT spol. s r.o. Palackého třída 12, 612 00 Brno tel.: +420 541 426 085 E-mail: pospisil@silproj.cz
Zodpovědný projektant	Ing. Ondřej Běloušek	
Vypracoval	Ing. Ondřej Běloušek	
Kontroloval	Ing. Jan Polášek	

 <div>AQUA PROCON s.r.o. Palackého tř. 12 612 00 Brno, ČR DIČ: CZ46964371</div>		AQUA PROCON s.r.o. Projektová a inženýrská společnost Palackého tř. 12, 612 00 Brno tel.: +420 541 426 011 E-mail: info@aquaprocon.cz www.aquaprocon.cz
Vedoucí projektu	Ing. Jan Polášek	
Vedoucí dílčího projektu		

Investor	Město Mikulov	
Objednatel	Město Mikulov	

Formát	2xA4	Měřítko	-	Stupeň	DSP+PDPS	Datum	07/2020	Zakázkové číslo	1543920-16
--------	------	---------	---	--------	----------	-------	---------	-----------------	------------

Projekt	MIKULOV, UL. MLÝNSKÁ A POŠTOVNÍ - OPRAVA KOMUNIKACE B - SOUHRNNÉ ŘEŠENÍ STAVBY			2 Souprava
Příloha	SITUACE ŠIRŠÍCH VZTAHŮ	Číslo přílohy B.1	Revize 0	