



# OPRAVY TRHLIN – DETAILY M 1:10


POHLED NA SANACI TRHLINY

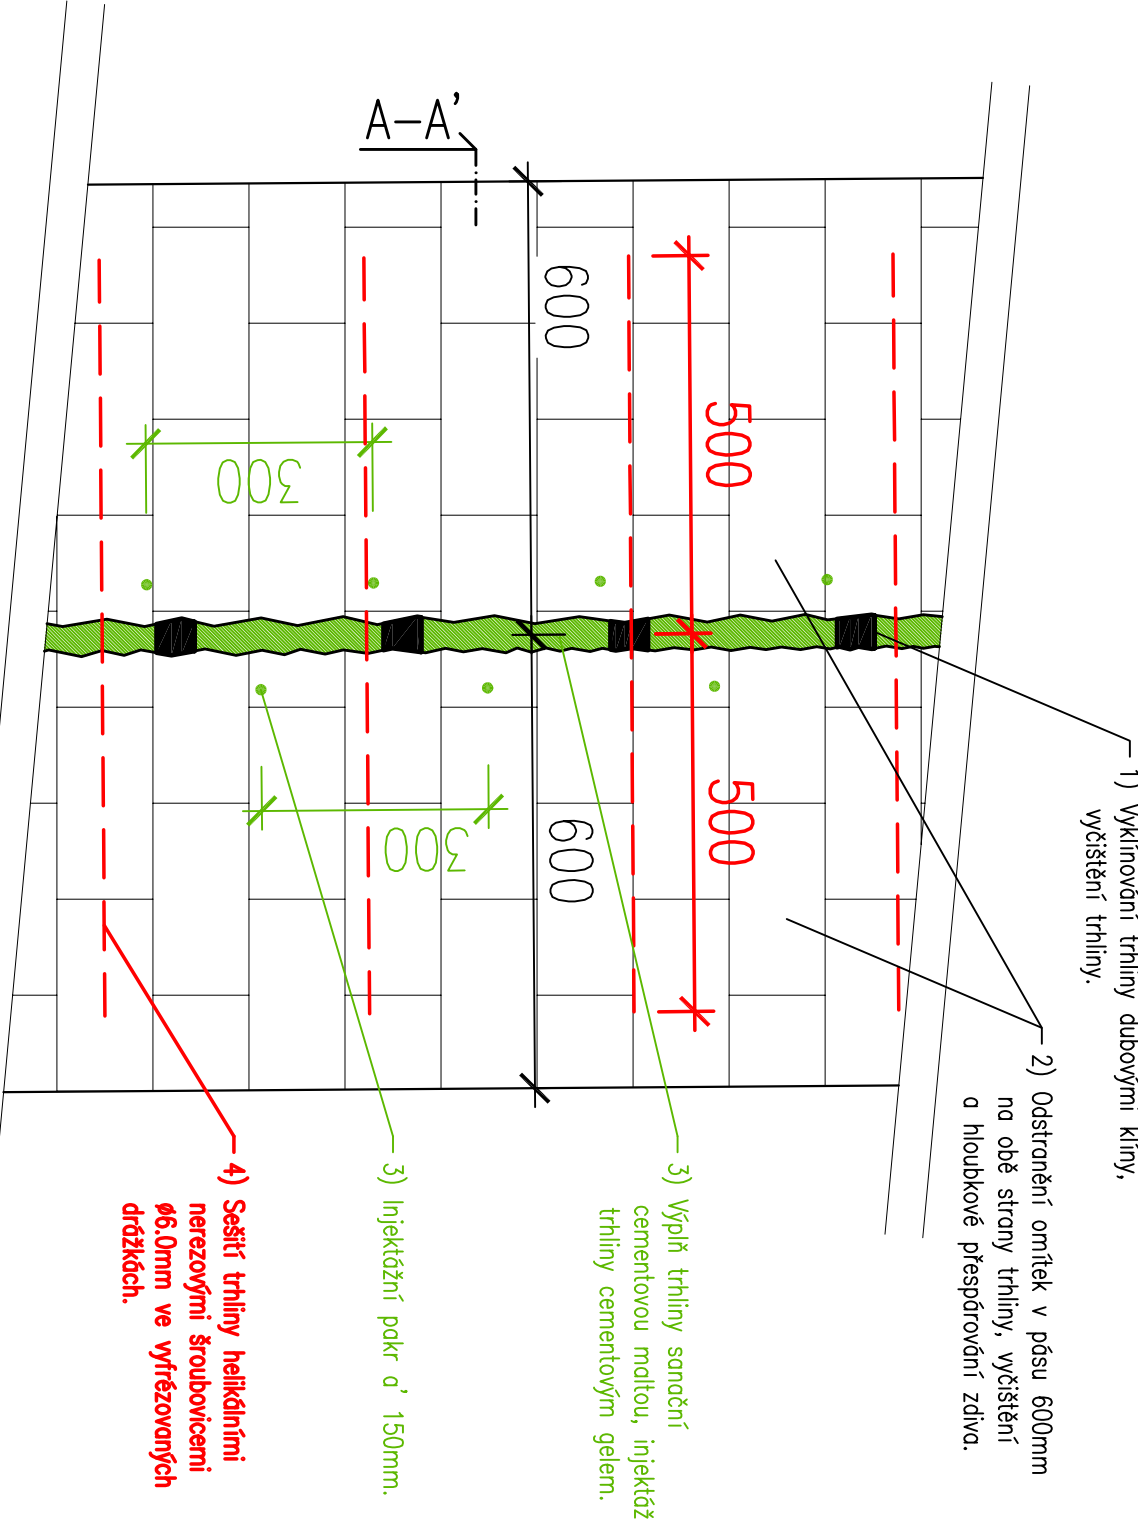


ŘEZ A-A'

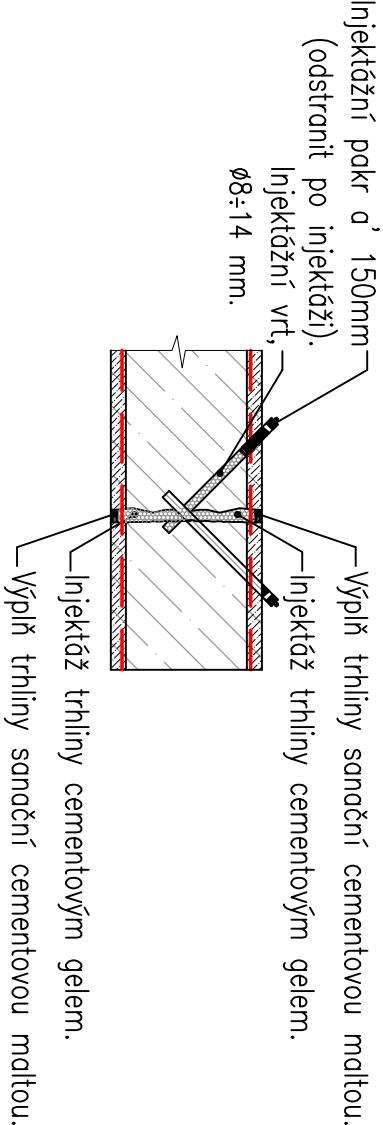

POHLED NA ZEDNICKÉ ZAPRAVENÍ TRHLINY

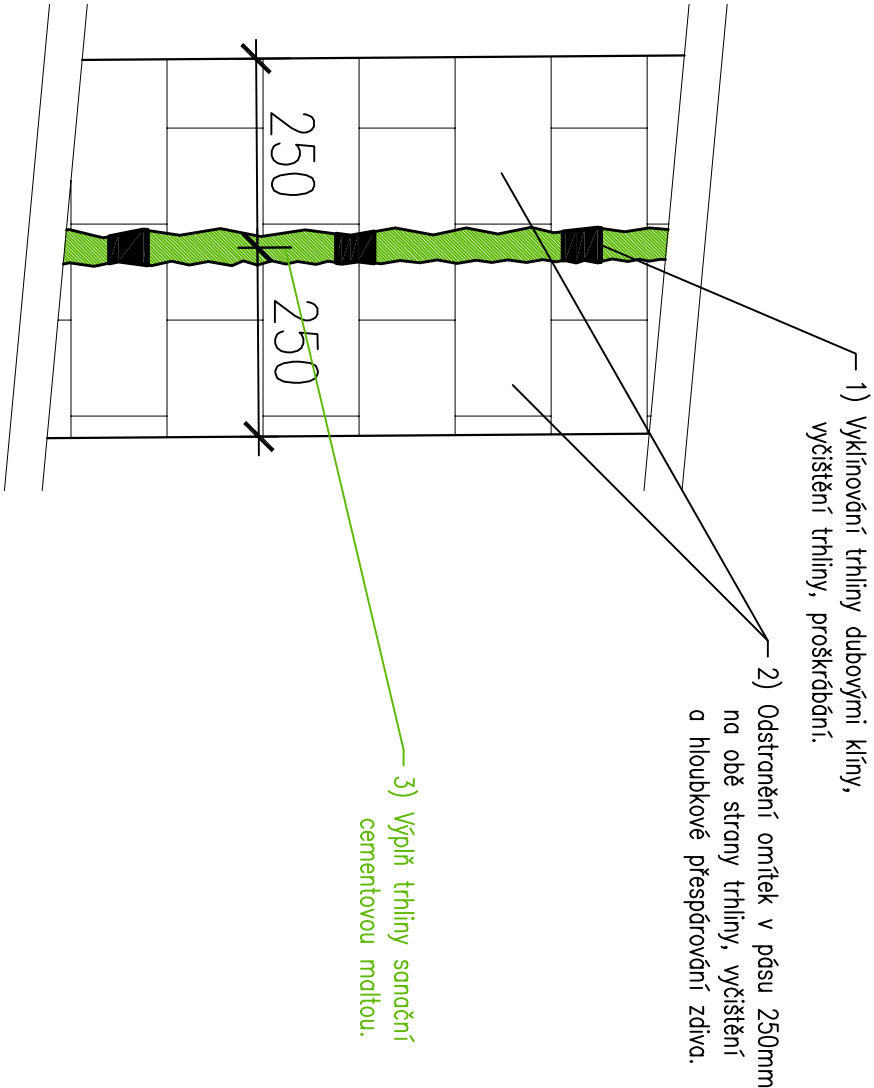

ZODP. PROJ. PROJEKTANT	Ing. M. Špička Ing. M. Špička	
Objednatel : Město Mikulov, Náměstí 1, 692 20, Mikulov, IČ: 00283347, DIČ: CZ00283347		
STAVBA MÍSTO STAVBY : Mikulov		
STATICKÉ ZAJIŠTĚNÍ BYTOVÝCH DOMŮ BRNĚNSKÁ 2,4,6		STUPEŇ D.S.P.+D.P.S.
Brněnská 91/4, Mikulov, 692 01, okres Břeclav		FORMÁT 2 A4
k.ú. Mikulov [584649], parc. č. 133		DATUM 12/2020
OPRAVY TRHLIN – DETAILY		Č. AKCE 097–2020
		MĚŘÍTKO 1:10
		Č. PŘÍLOHY D.10