



Jihozápadní pohled - stávající stav

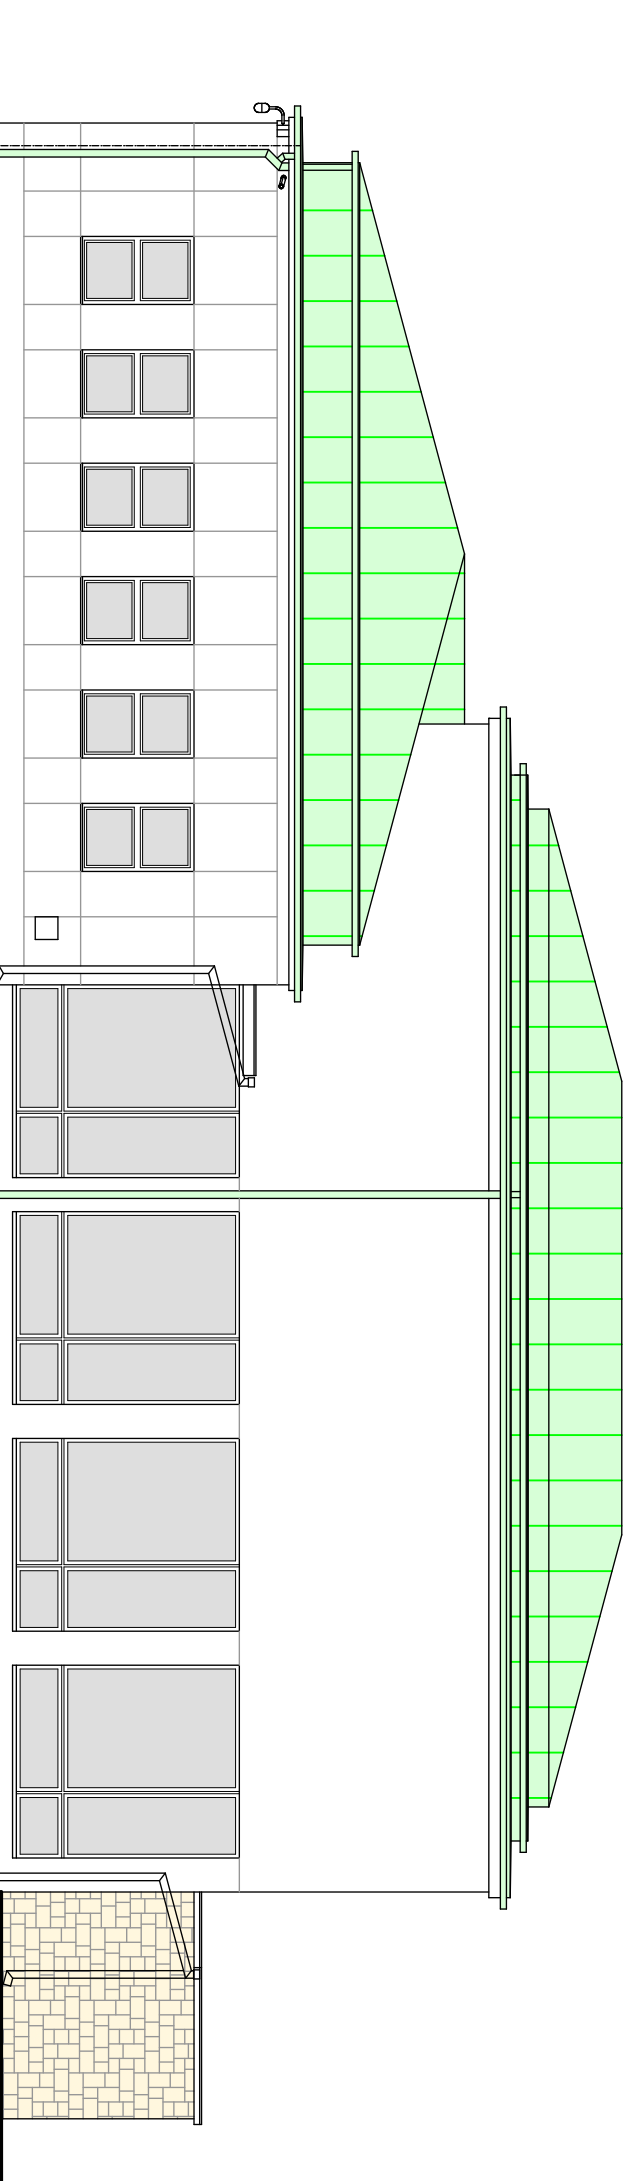


Severozápadní pohled - stávající stav




Severovýchodní pohled - stávající stav

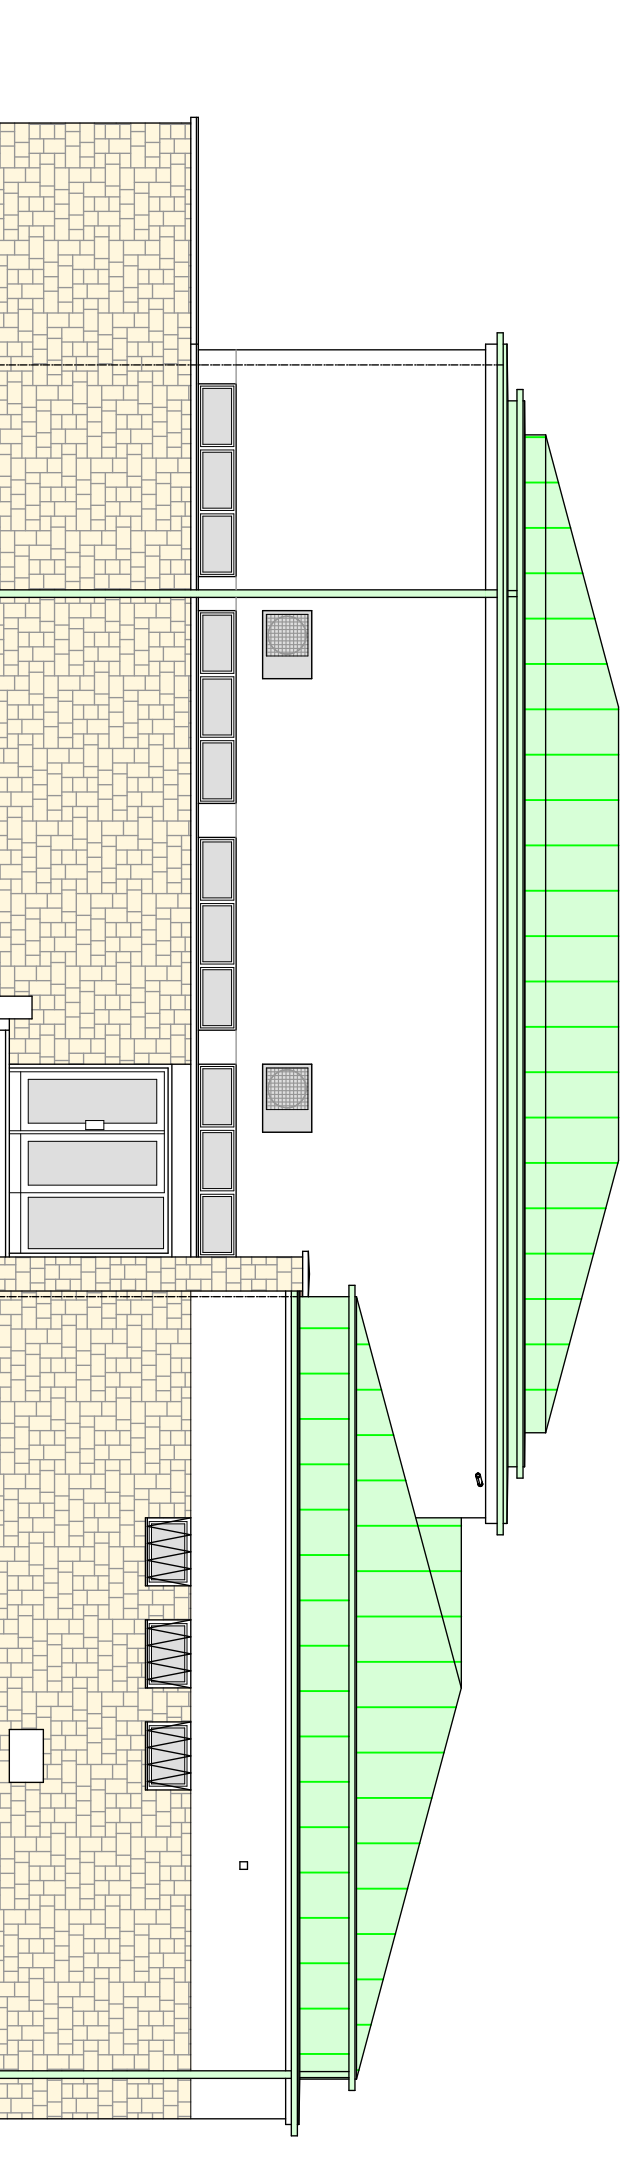


Jihovýchodní pohled - stávající stav

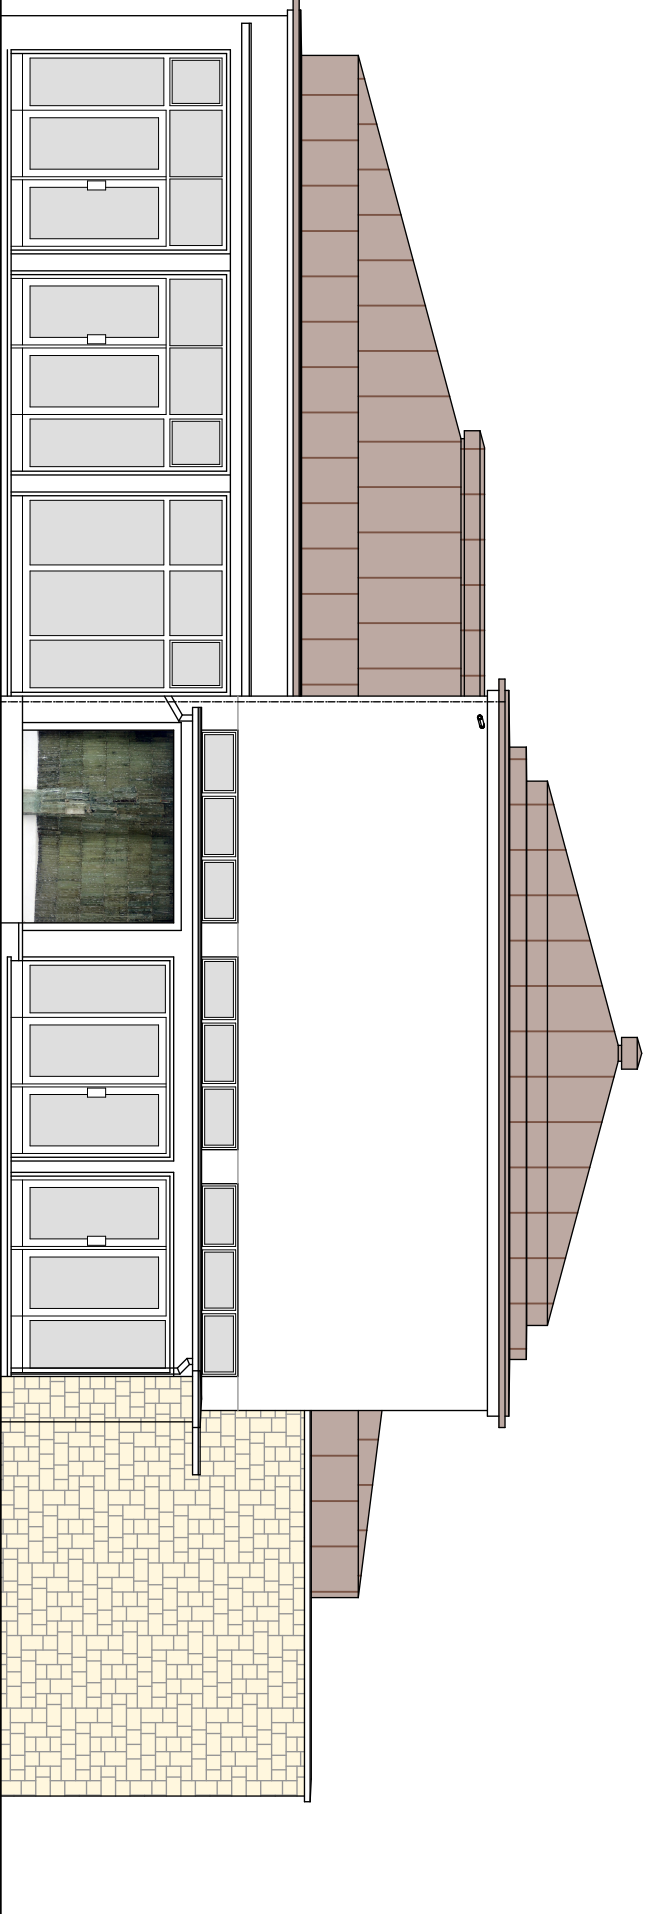


Jihozápadní pohled - nový stav

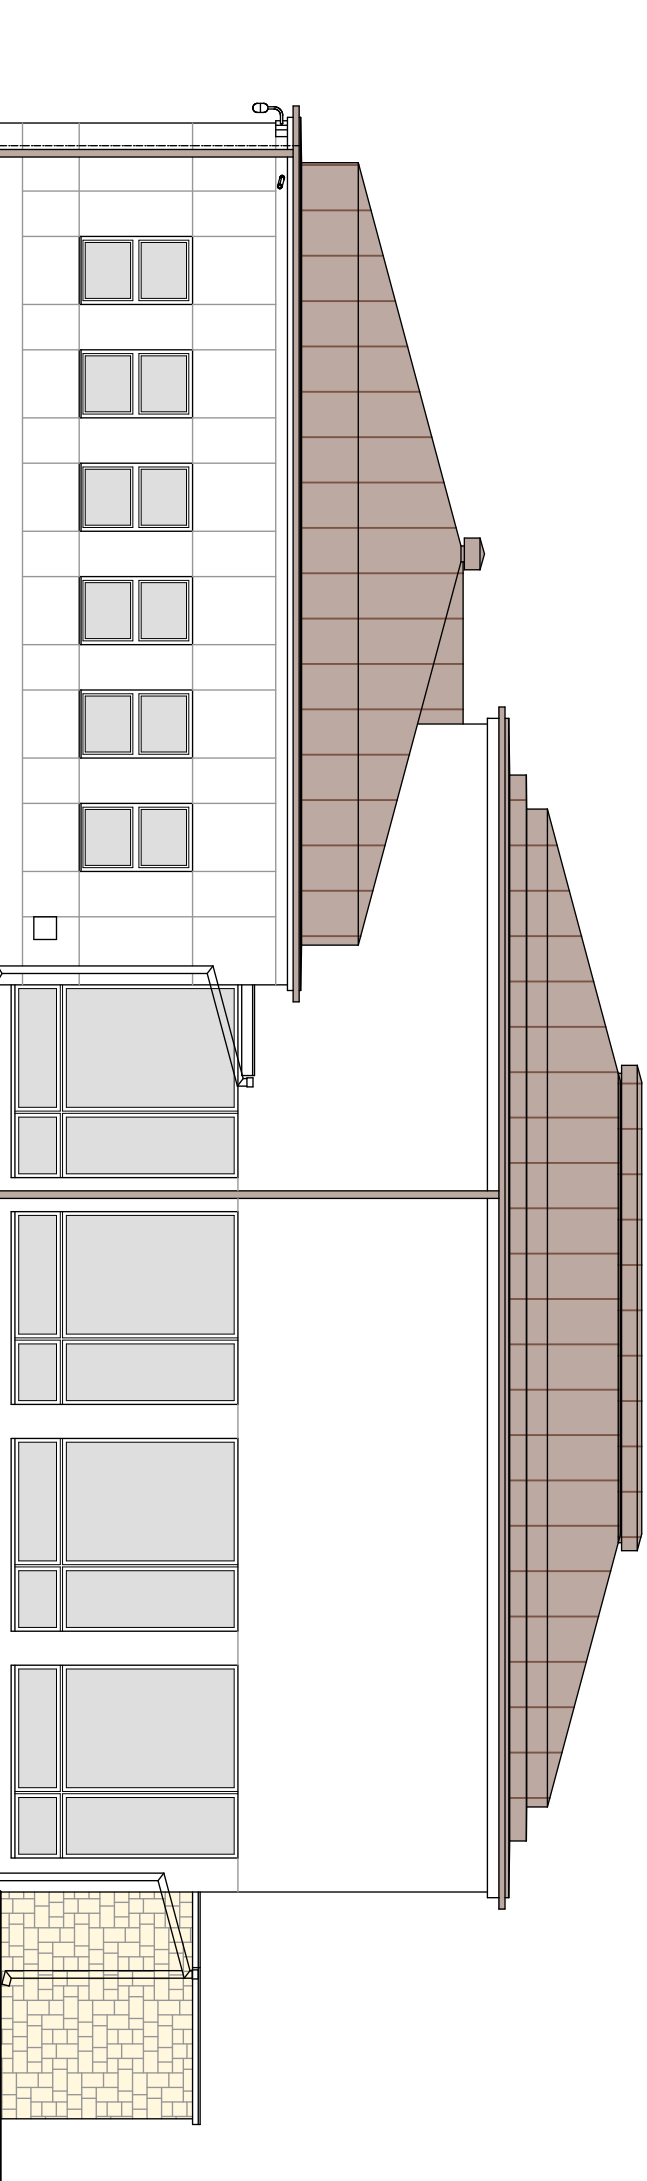

Severozápadní pohled - nový stav

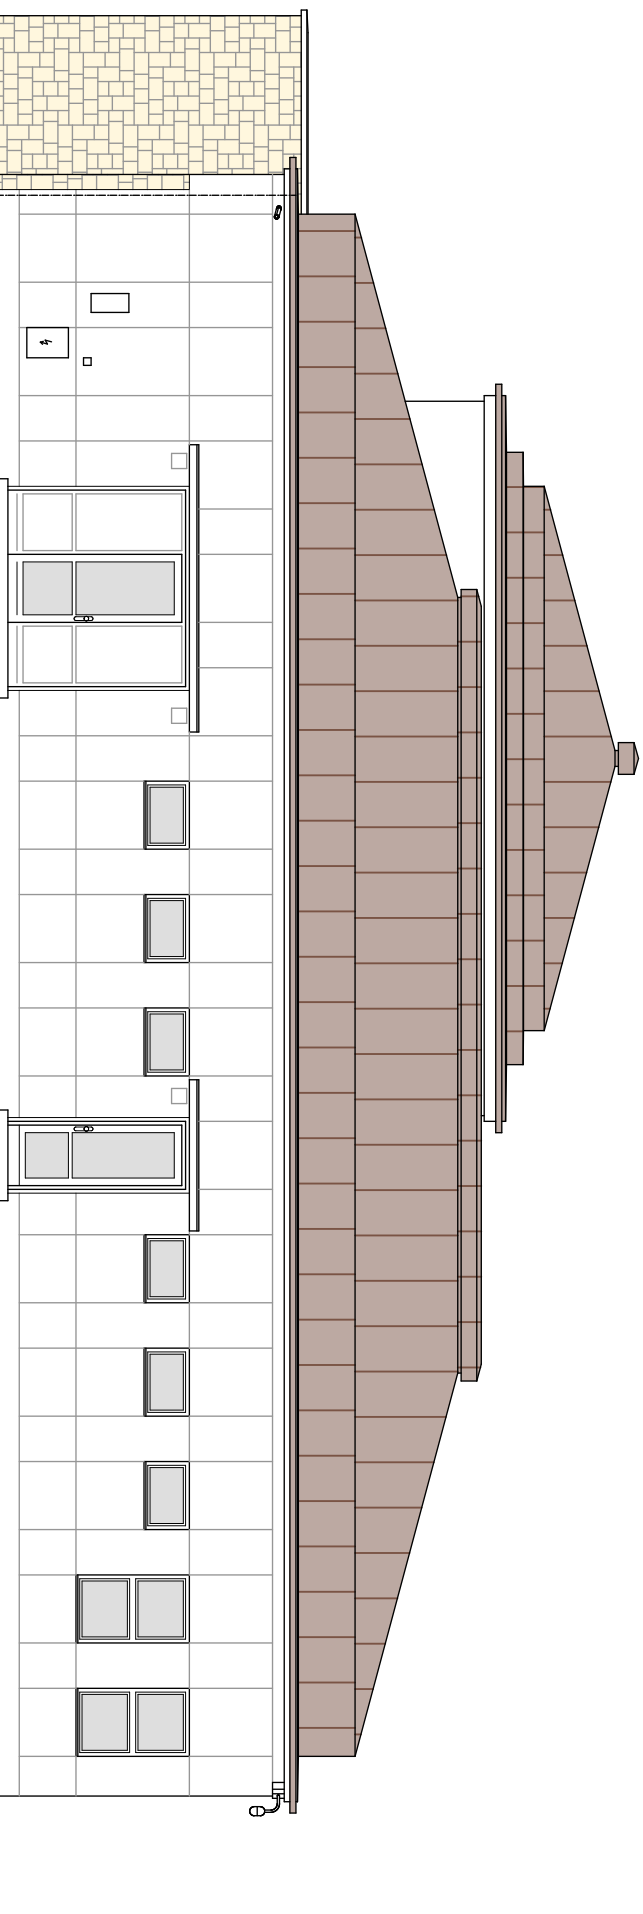

Severovýchodní pohled - nový stav

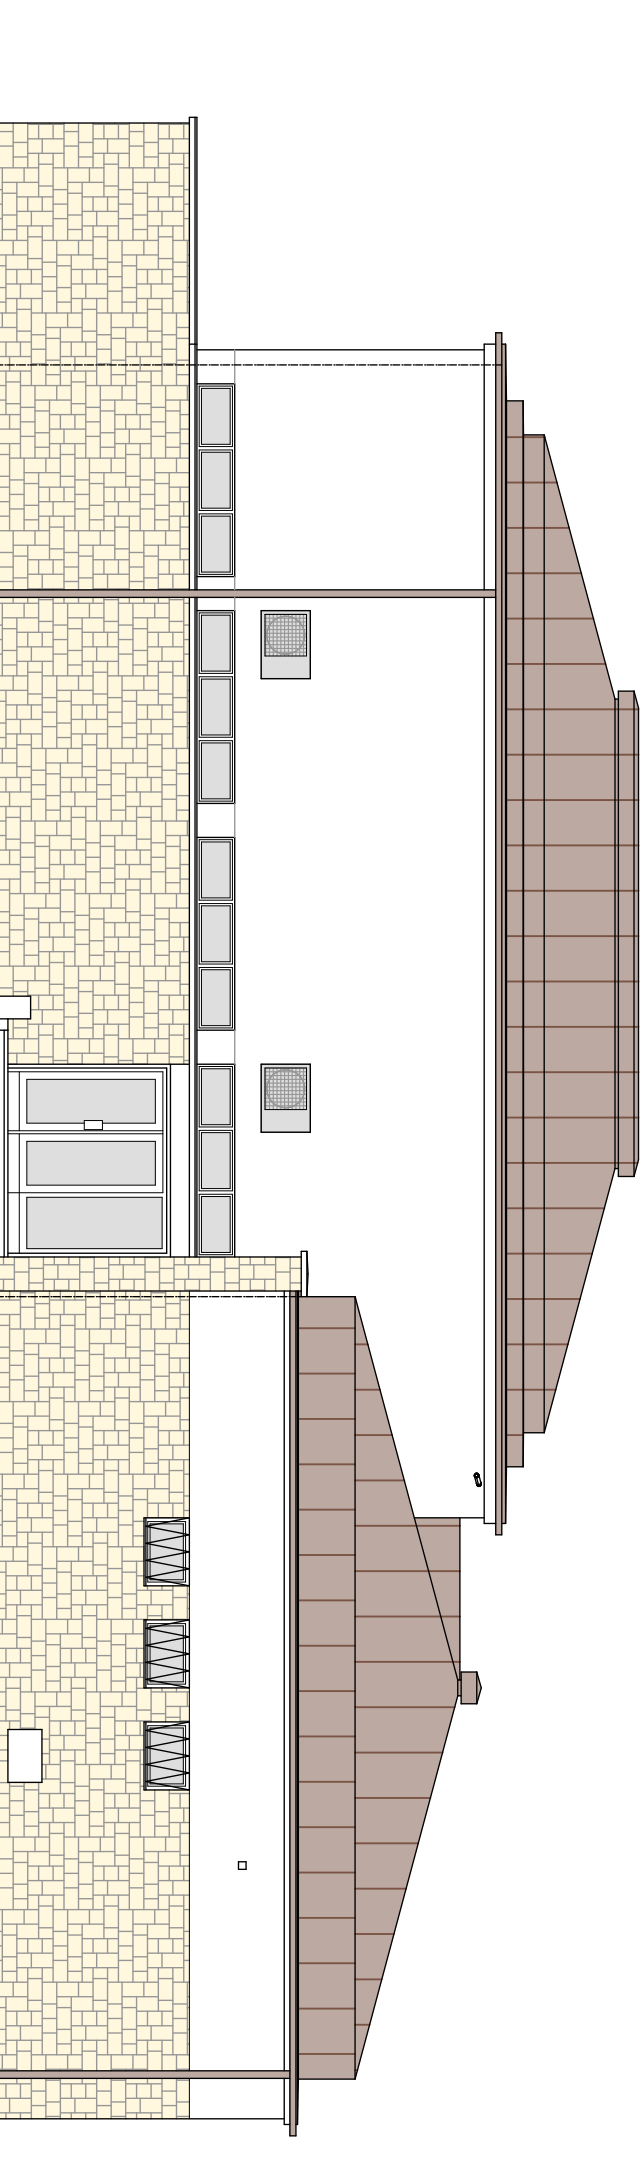


Jihovýchodní pohled - nový stav

Legenda

Demonitovaná krytina z Cu plechu

Nový krytina z Cu plechu

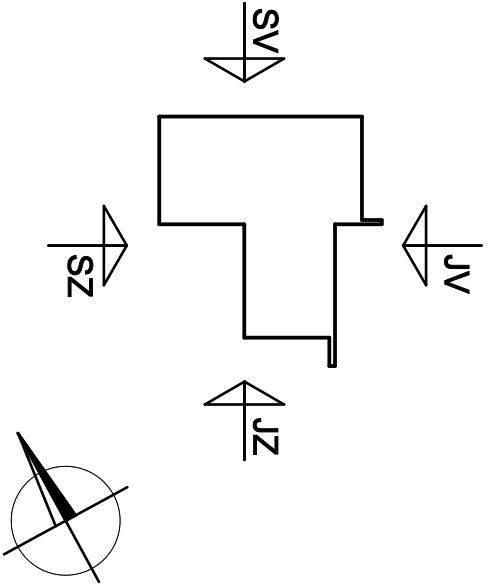

Zdroj projektace: Ing. Adam Kundlík		ADAM KUNDLÍK	
Výpracování: Ing. Adam Kundlík		ADAM KUNDLÍK	
Investor: Město Mikulov, Naměstí 159/1, 692 01 Mikulov		Město Mikulov, Naměstí 159/1, 692 01 Mikulov	
Předmět: Parc. č. 234/2/1 a 234/2/2, 692 01 Mikulov		Parc. č. 234/2/1 a 234/2/2, 692 01 Mikulov	
Datum: V/2022		Datum: V/2022	
Formát: A3		Formát: A3	
Stupeň: DSP		Stupeň: DSP	
Znak: L. 20-026		Znak: L. 20-026	
Ověřil: D.1. Architektonicko-stavební řešení		Město: Mikulov	
Měřítko: 1:100		Přímka č.: D.1.5	