


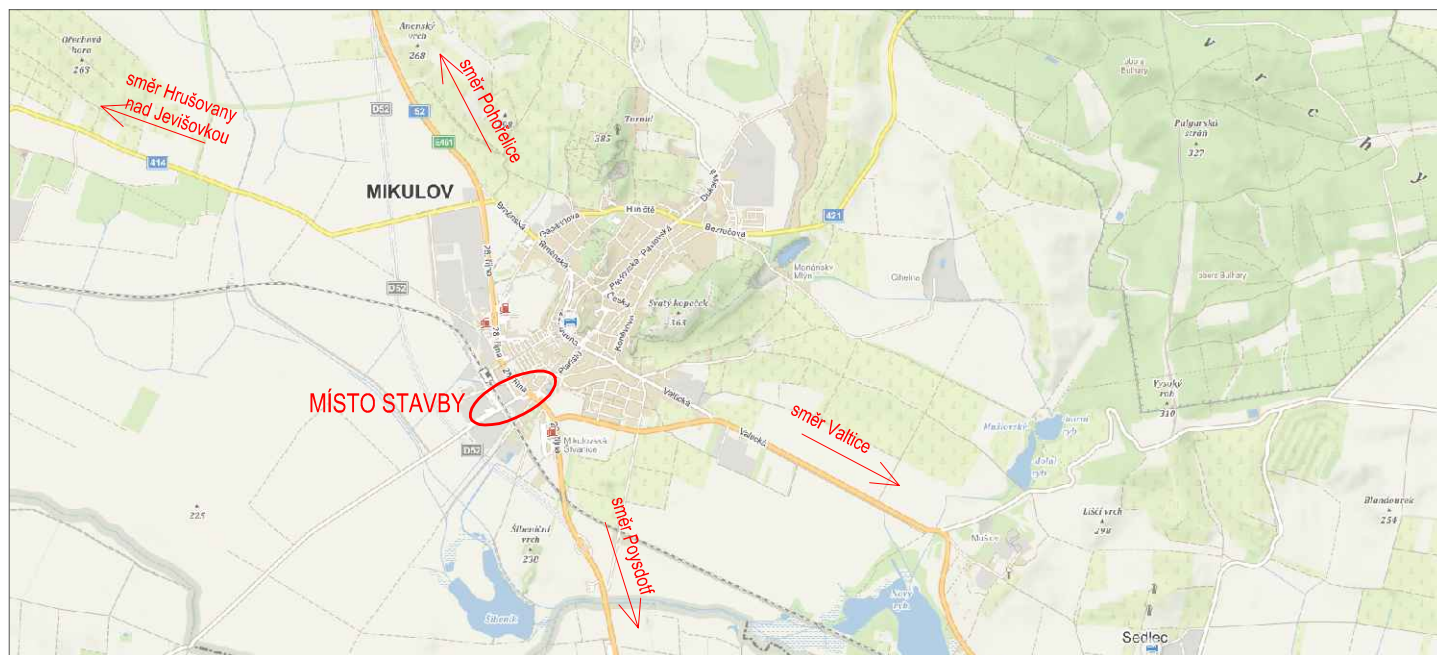

PŘEHLEDNÁ SITUACE



VYPRACOVAL A KRESLIL :		ZODP. PROJEKTANT :		Projekce DS s.r.o. Na Výhoně 3223, 69501 Hodonín IČ : 028 464 71, tel. 724152275 e-mail: projekce.ds@email.cz	
Ing. Petr Škrobáček		Ing. Peter Štefančík			
STAVEBNÍ ÚŘAD :	Mikulov	MÍSTO STAVBY :	Mikulov		
INVESTOR :	Město Mikulov, Náměstí 1, 692 20 Mikulov				
AKCE : MIKULOV - chodník Jiráskova				STUPEŇ :	DÚR+DSP
				DATUM :	03/2020
				FORMÁT :	1x A4
				MĚŘÍTKO :	
PŘÍLOHA : PŘEHLEDNÁ SITUACE				PŘÍLOHA č.	PARÉ č.
				C1.	