



PODÉLNÝ PROFIL, M 1:500/100

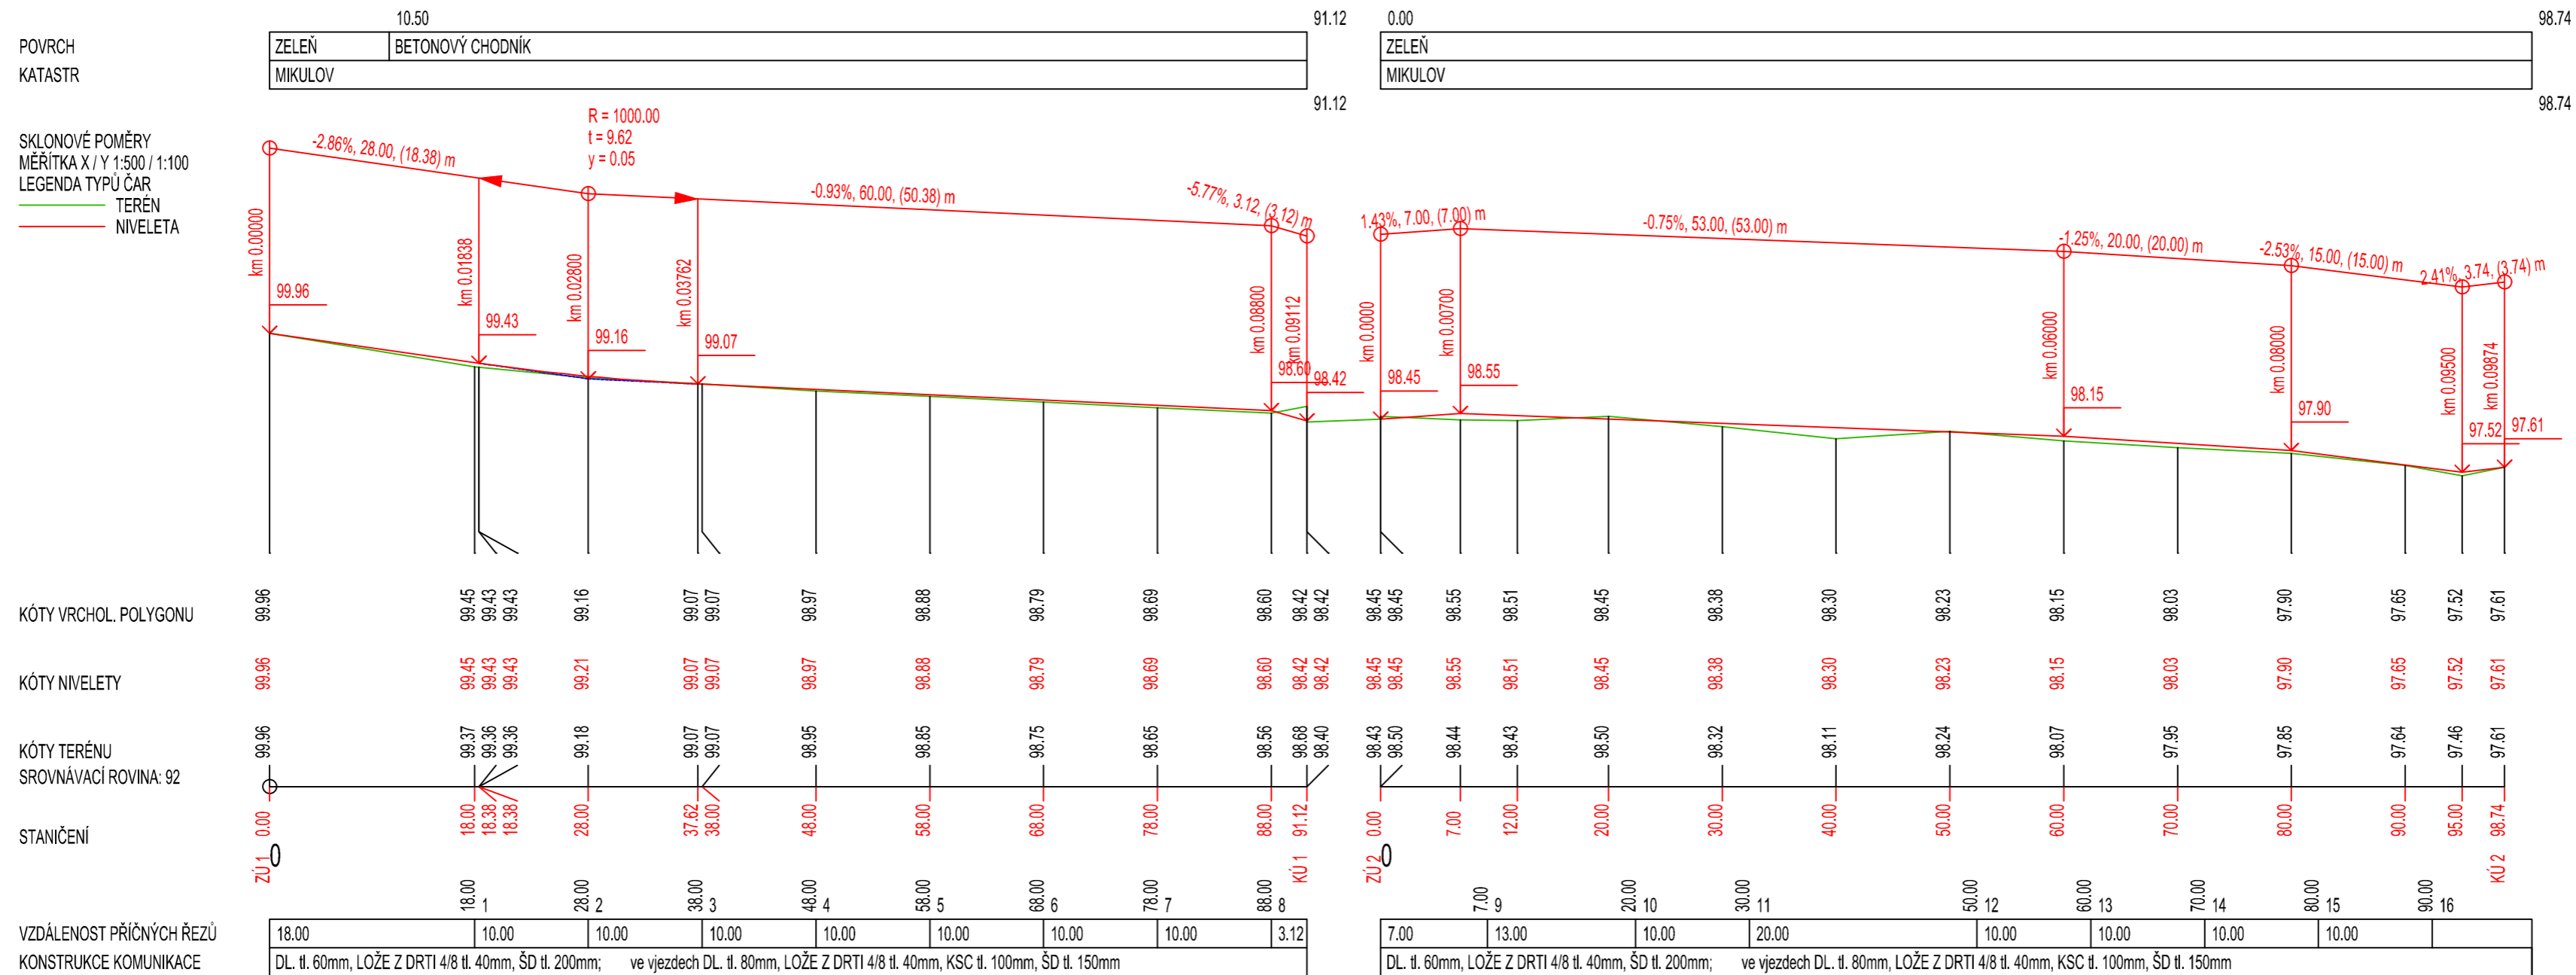

POZNÁMKA:
výškový systém byl vztažen k poklopu kanalizace nacházející se ve zpevněné ploše před přejezdem pro cyklisty v začátku úseku
výška kanalizačního poklopu zvolena 100 m

VYPRACOVAL A KRESLIL :		ZODP. PROJEKTANT :			Projekce DS s.r.o. Na Výhoně 3223, 69501 Hodonín IČ : 028 464 71, tel. 724152275 e-mail: projekce.ds@email.cz	
Ing. Petr Škrobáček		Ing. Peter Štefančík				
STAVEBNÍ ÚŘAD :		Mikulov	MÍSTO STAVBY :	Mikulov		
INVESTOR :		Město Mikulov, Náměstí 1, 692 20 Mikulov				
AKCE :						STUPEŇ :
MIKULOV - chodník Jiráskova					DATUM :	03/2020
					FORMÁT :	3x A4
					MĚŘÍTKO :	1:500/100
					PŘÍLOHA : PODÉLNÝ PROFIL	
					C5.	