


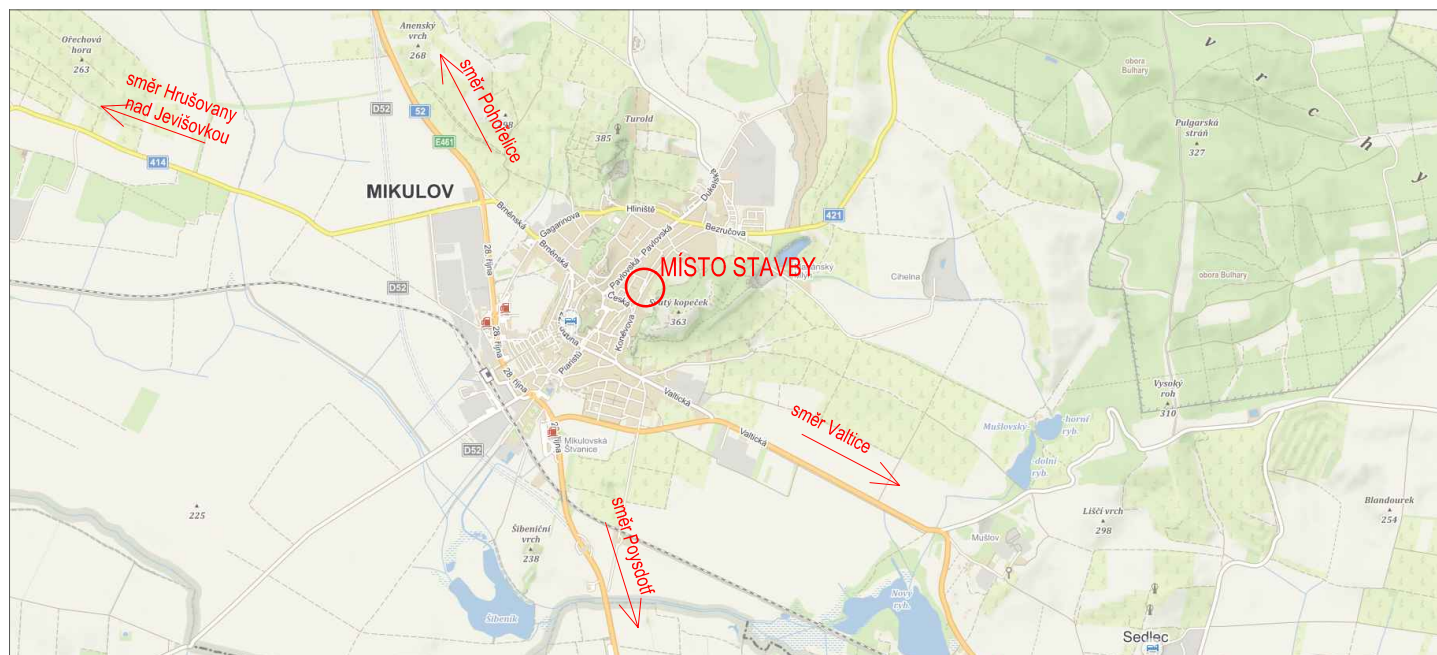

SITUAČNÍ VÝKRES ŠIRŠÍCH VZTAHŮ



VYPRACOVAL A KRESLIL :		ZODP. PROJEKTANT :		Projekce DS s.r.o. Na Výhoně 3223, 69501 Hodonín IČ : 028 464 71, tel. 724152275 e-mail: projekce.ds@email.cz	
Ing. Petr Škrobáček		Ing. Peter Štefančík			
STAVEBNÍ ÚŘAD :	Mikulov	MÍSTO STAVBY :	k.ú. Mikulov		
INVESTOR :	Město Mikulov, Náměstí 1, 692 20 Mikulov			STUPEŇ :	PUP
AKCE :	MIKULOV - rekonstrukce MK ul. Erbenova			DATUM :	07/2022
				FORMÁT :	1x A4
				MĚŘÍTKO :	
PŘÍLOHA :	SITUAČNÍ VÝKRES ŠIRŠÍCH VZTAHŮ			PŘÍLOHA č.	PARÉ č.
				C.1	