



CHARAKTERISTICKÉ PŘÍČNÉ ŘEZY, M 1:75

PR: 1
0.020 00

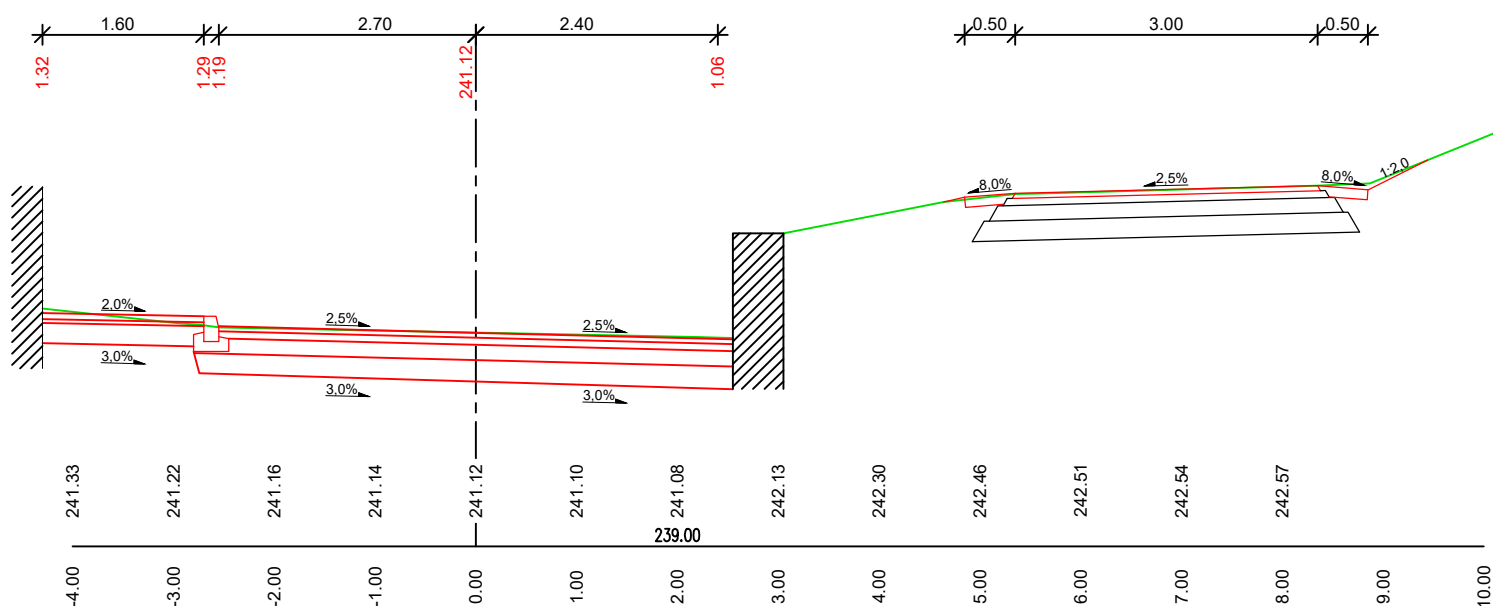

PR: 2
0.040 00

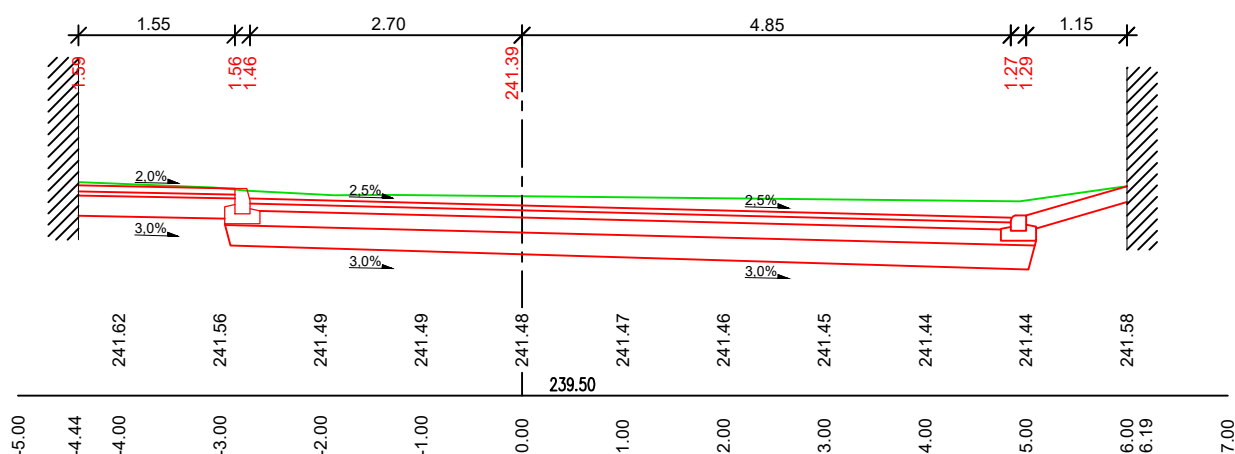

VYPRACOVAL A KRESLIL :		ZODP. PROJEKTANT :		<div>Projekce DS s.r.o.</div> <div>Na Výhoně 3223, 69501 Hodonín</div> <div>IČ : 028 464 71, tel. 724152275</div> <div>e-mail: projekce.ds@email.cz</div>	
Ing. Petr Škrobáček		Ing. Peter Štefančík			
STAVEBNÍ ÚŘAD :		MÍSTO STAVBY :			
INVESTOR :					
		Mikulov		k.ú. Mikulov	
		Město Mikulov, Náměstí 1, 692 20 Mikulov			
AKCE :					
MIKULOV - rekonstrukce MK ul. Erbenova					
PŘÍLOHA : CHARAKTERISTICKÉ PŘÍČNÉ ŘEZY					
				PŘÍLOHA č.	PARÉ č.
				D.1.1.2d	

