
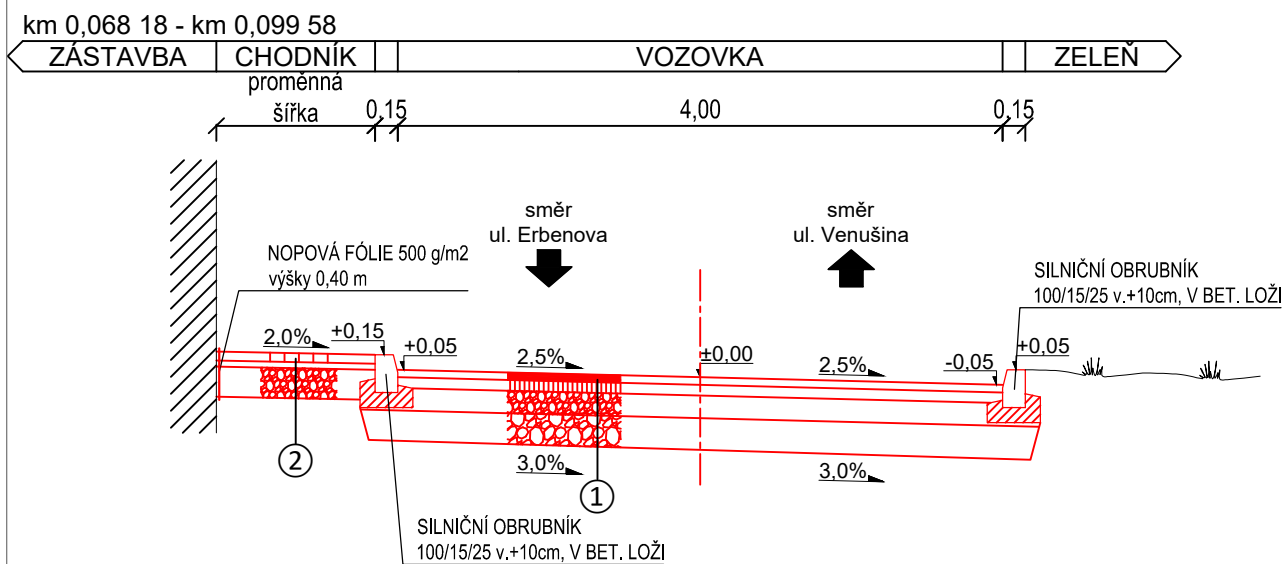




VZOROVÉ PŘÍČNÉ ŘEZY, M 1:50

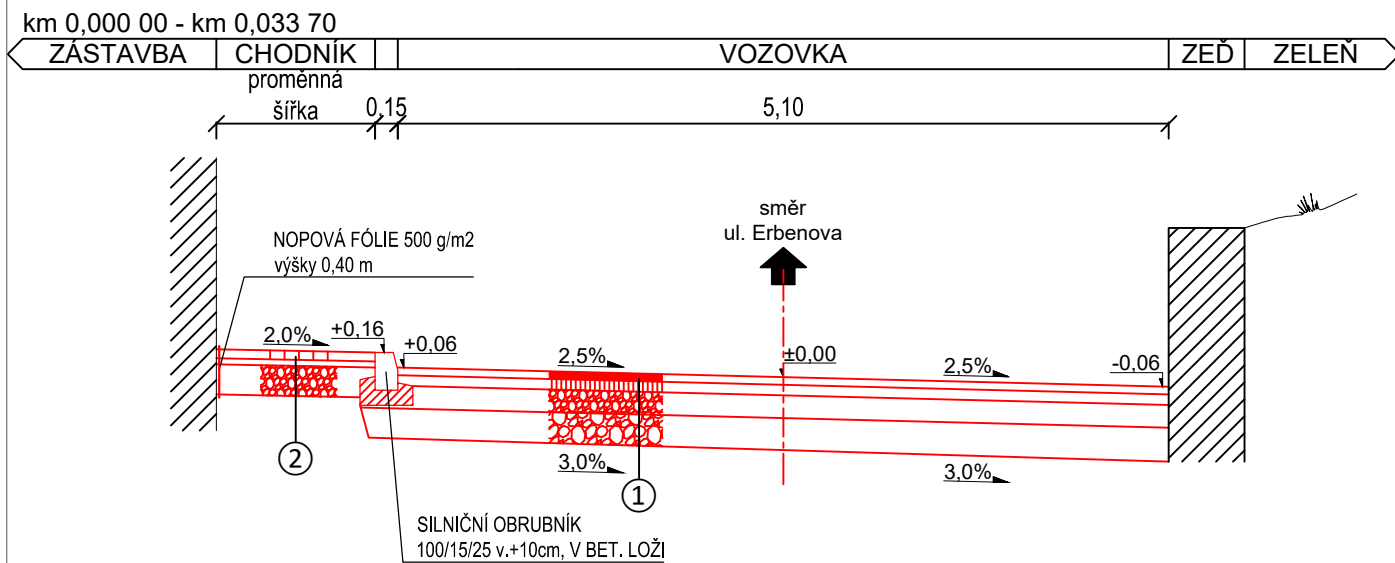


KONSTRUKCE VOZOVKY - 1			
ASFALTOVÝ BETON OBRUSNÝ	ACO 11	tl. 50 mm	ČSN 13 108-1
SPOJOVACÍ POSTŘÍK ASF. EMULZI	PS	0,5 kg/m ²	ČSN 73 6129
ASFALTOVÝ BETON PODKLADNÍ	ACP 16	tl. 70 mm	ČSN 13 108-1
ŠTĚRKODRŮ 0/32	ŠD _A	tl. 150 mm	ČSN 73 6126-1
ŠTĚRKODRŮ 0/63	ŠD _B	tl. min. 200 mm	ČSN 73 6126-1
CELKEM		tl. min. 470 mm	

KONSTRUKCE CHODNÍKU - 2				
BETONOVÁ ZÁMKOVÁ DLAŽBA	DL	tl.	60 mm	ČSN 73 6131
LOŽE Z DRTI 4/8	L	tl.	40 mm	ČSN 73 6131
ŠTĚRKODRŤ 0/32	ŠD _B	tl.	min. 200 mm	ČSN 73 6126-1
CELKEM		tl.	min. 300 mm	

KONSTRUKCE CHODNÍKU VE SJEZDU - 3				
BETONOVÁ ZÁMKOVÁ DLAŽBA	DL	tl.	80 mm	ČSN 73 6131
LOŽE Z DRTI 4/8	L	tl.	40 mm	ČSN 73 6131
KAMENIVO STMELENÉ CEMENTEM	SC C _{8/10}	tl.	120 mm	ČSN 14 227-1
ŠTĚRKODŘÍ 0/32	ŠD _B	tl.	min. 150 mm	ČSN 73 6126-1
CELKEM		tl.	min. 390 mm	

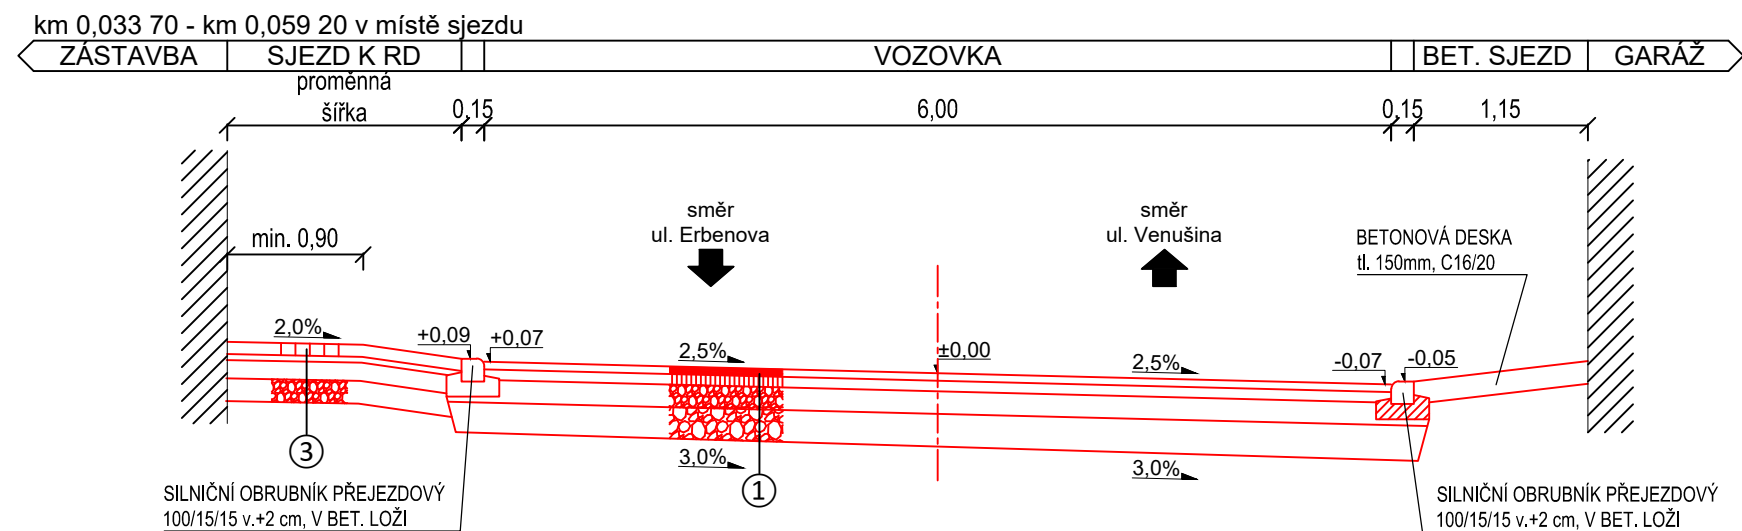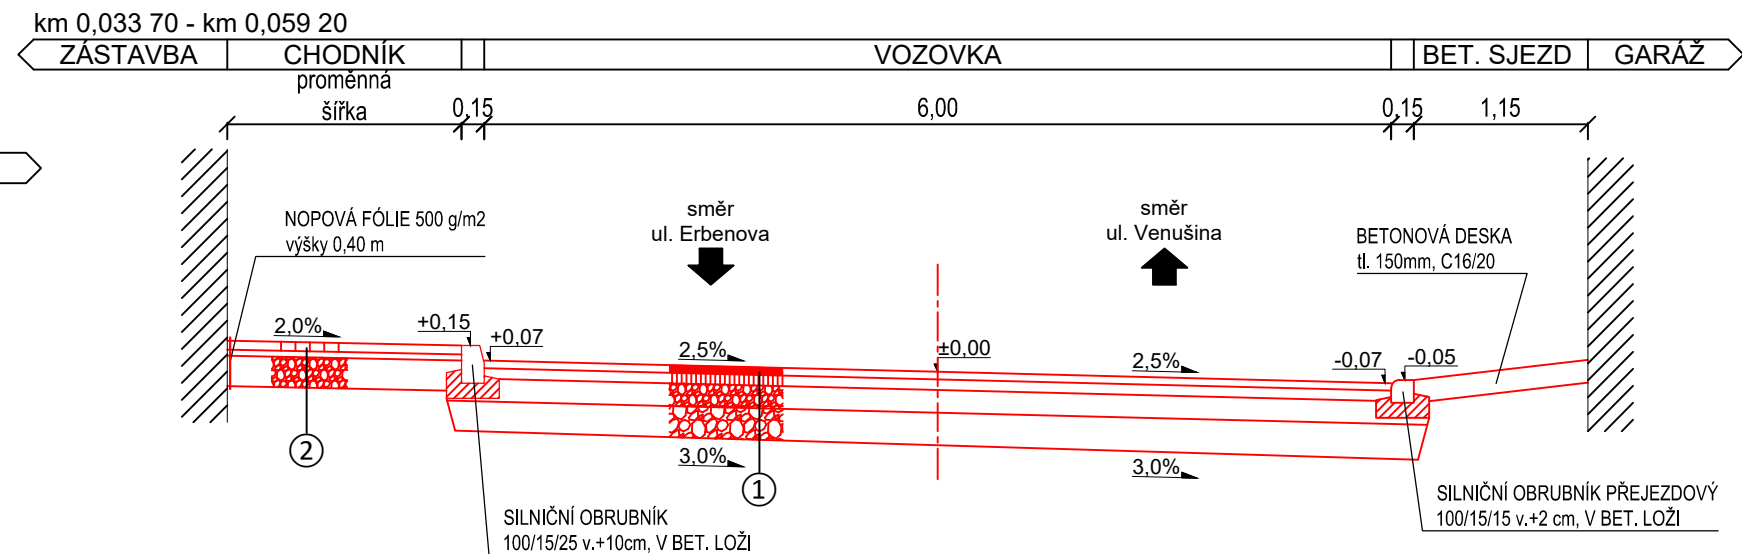

VYPRACOVAL A KRESLIL :		ZODP. PROJEKTANT :			Projekce DS s.r.o. Na Výhoně 3223, 69501 Hodonín IČ : 028 464 71, tel. 724152275 e-mail: projekce.ds@email.cz	
Ing. Petr Škrobáček		Ing. Peter Štefančík				
STAVEBNÍ ÚŘAD :		Mikulov	MÍSTO STAVBY :	k.ú. Mikulov		
INVESTOR :		Město Mikulov, Náměstí 1, 692 20 Mikulov				
AKCE :					STUPEŇ :	PUP
MIKULOV - rekonstrukce MK ul. Erbenova					DATUM :	07/2022
					FORMÁT :	2x A4
					MĚŘÍTKO :	1:50
PŘÍLOHA : VZOROVÉ PŘÍČNÉ ŘEZY					PŘÍLOHA č.	PARÉ č.
					D.1.1.2c	