


KOORDINAČNÍ SITUAČNÍ VÝKRES, M 1:500

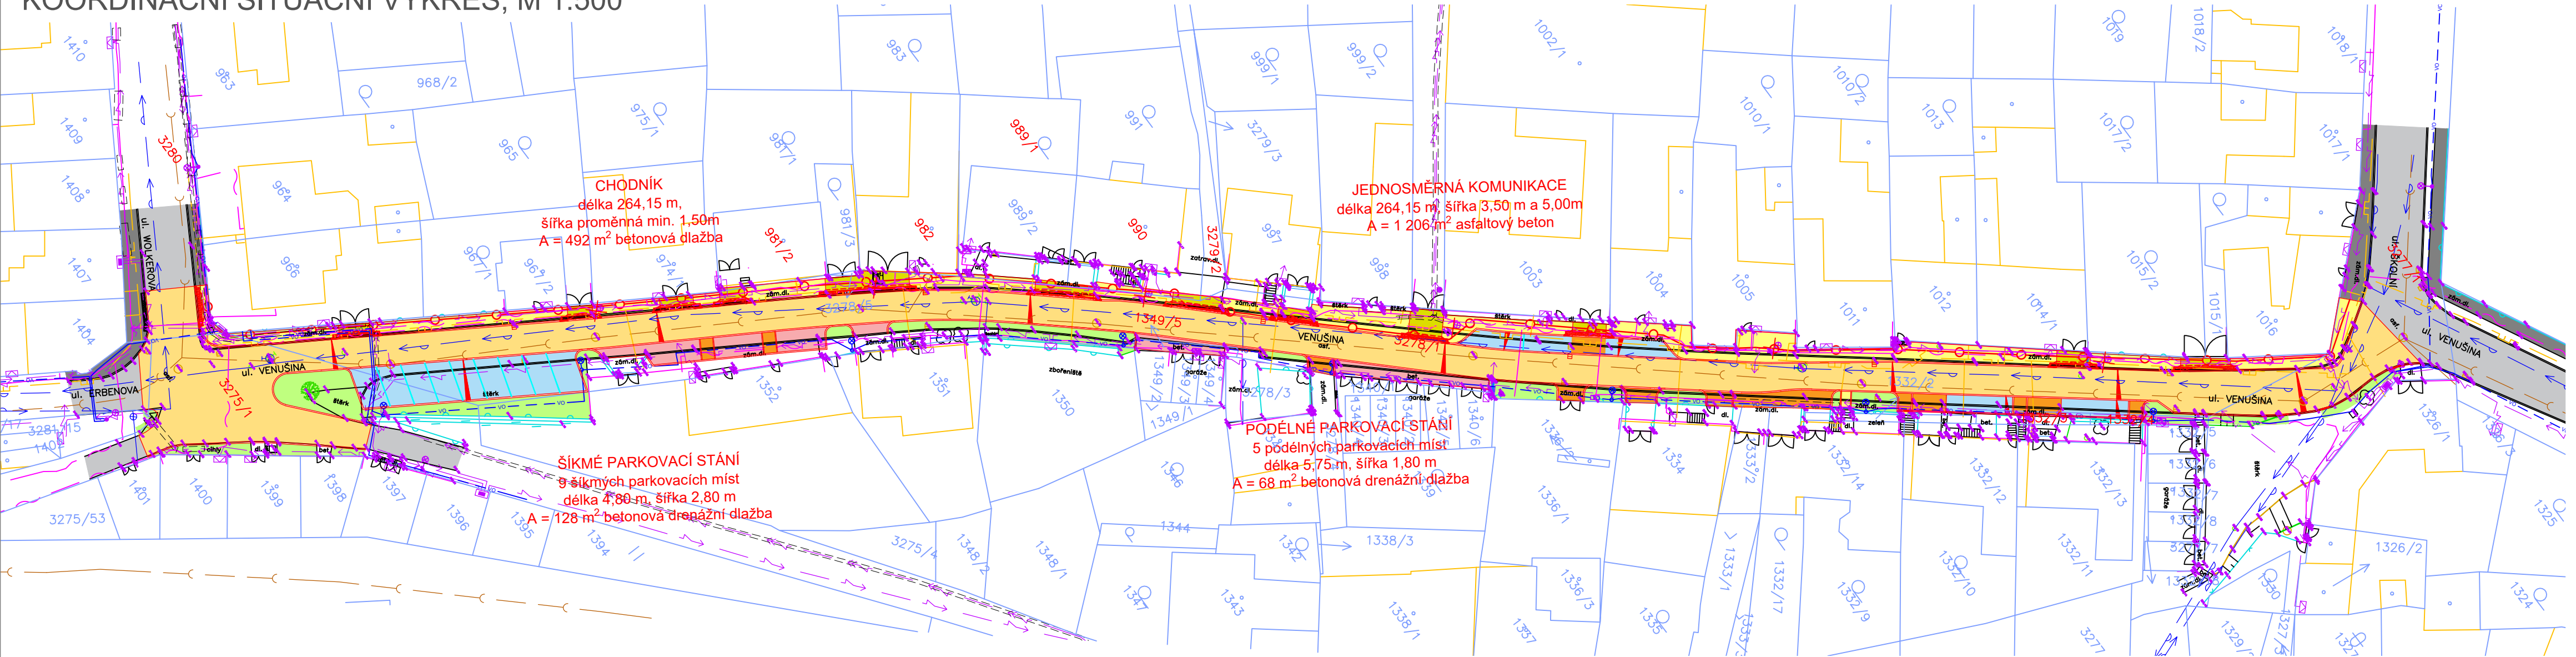

LEGENDA POVRCHŮ

	CHODNÍK zámková dlažba tl. 60mm, přírodní šedá
	SLEPECKÁ DLAŽBA VAROVNÉ, SIGNÁLNÍ PÁSY TN TZÚS 12.03.04, zámková dlažba tl. 60mm, červená
	CHODNÍK zámková dlažba tl. 80mm, přírodní šedá
	SLEPECKÁ DLAŽBA VAROVNÉ PÁSY TN TZÚS 12.03.04, zámková dlažba tl. 80mm, červená
	DOPLNĚNÍ DLAŽBY / SJEZDY zámková dlažba tl. 80mm, přírodní šedá
	PARKOVACÍ STÁNÍ PODÉLNÉ betonová drenážní dlažba tl. 80 mm, přírodní šedá
	SJEZDY zámková dlažba tl. 80mm, šedé barvy
	VOZOVKA asfaltobeton
	STÁVAJÍCÍ KOMUNIKACE / STÁVAJÍCÍ CHODNÍK


LEGENDA SÍTÍ

	VEDENÍ NN PODZEMNÍ
	VEDENÍ VN PODZEMNÍ
	SDĚLOVACÍ KABEL PODZEMNÍ
	VODOVOD
	KANALIZACE
	PLYNOVOD NTL
	chránička DN 90 - navržená
	VO - řešeno v samostatné PD

ZAKRESLENÍ INŽENÝRSKÝCH SÍTÍ JE POUZE ORIENTAČNÍ A NESLOUŽÍ JAKO JEJICH VYTÝČOVACÍ VÝKRES, PŘED ZAHÁJENÍM STAVEBNÍCH PRACÍ MUSÍ INVESTOR ZAJISTIT JEJICH VYTÝČENÍ A OZNAČENÍ SE SPRÁVCI SÍTÍ

sloupy VO k demontáži



VYPRACOVAL A KRESLIL :		ZODP. PROJEKTANT :		<b>Projekce DS s.r.o.</b> Na Výhoně 3223, 69501 Hodonín IČ : 028 464 71, tel. 724152275 e-mail: projekce.ds@email.cz	
Ing. Petr Škrobáček		Ing. Peter Štefančík			
STAVEBNÍ ÚŘAD :	Mikulov	MÍSTO STAVBY :	k.ú. Mikulov		
INVESTOR :	Město Mikulov, Náměstí 1, 692 20 Mikulov				
AKCE :				STUPEŇ :	DŮR+DSP
MIKULOV - Rekonstrukce MK ul. Venušina				DATUM :	09/2022
				FORMÁT :	3x A4
				MĚŘÍTKO :	1:500
PŘÍLOHA : KOORDINAČNÍ SITUAČNÍ VÝKRES				PŘÍLOHA č. <b>C.3</b>	PARÉ č.