


KATASTRÁLNÍ SITUAČNÍ VÝKRES, M 1:500

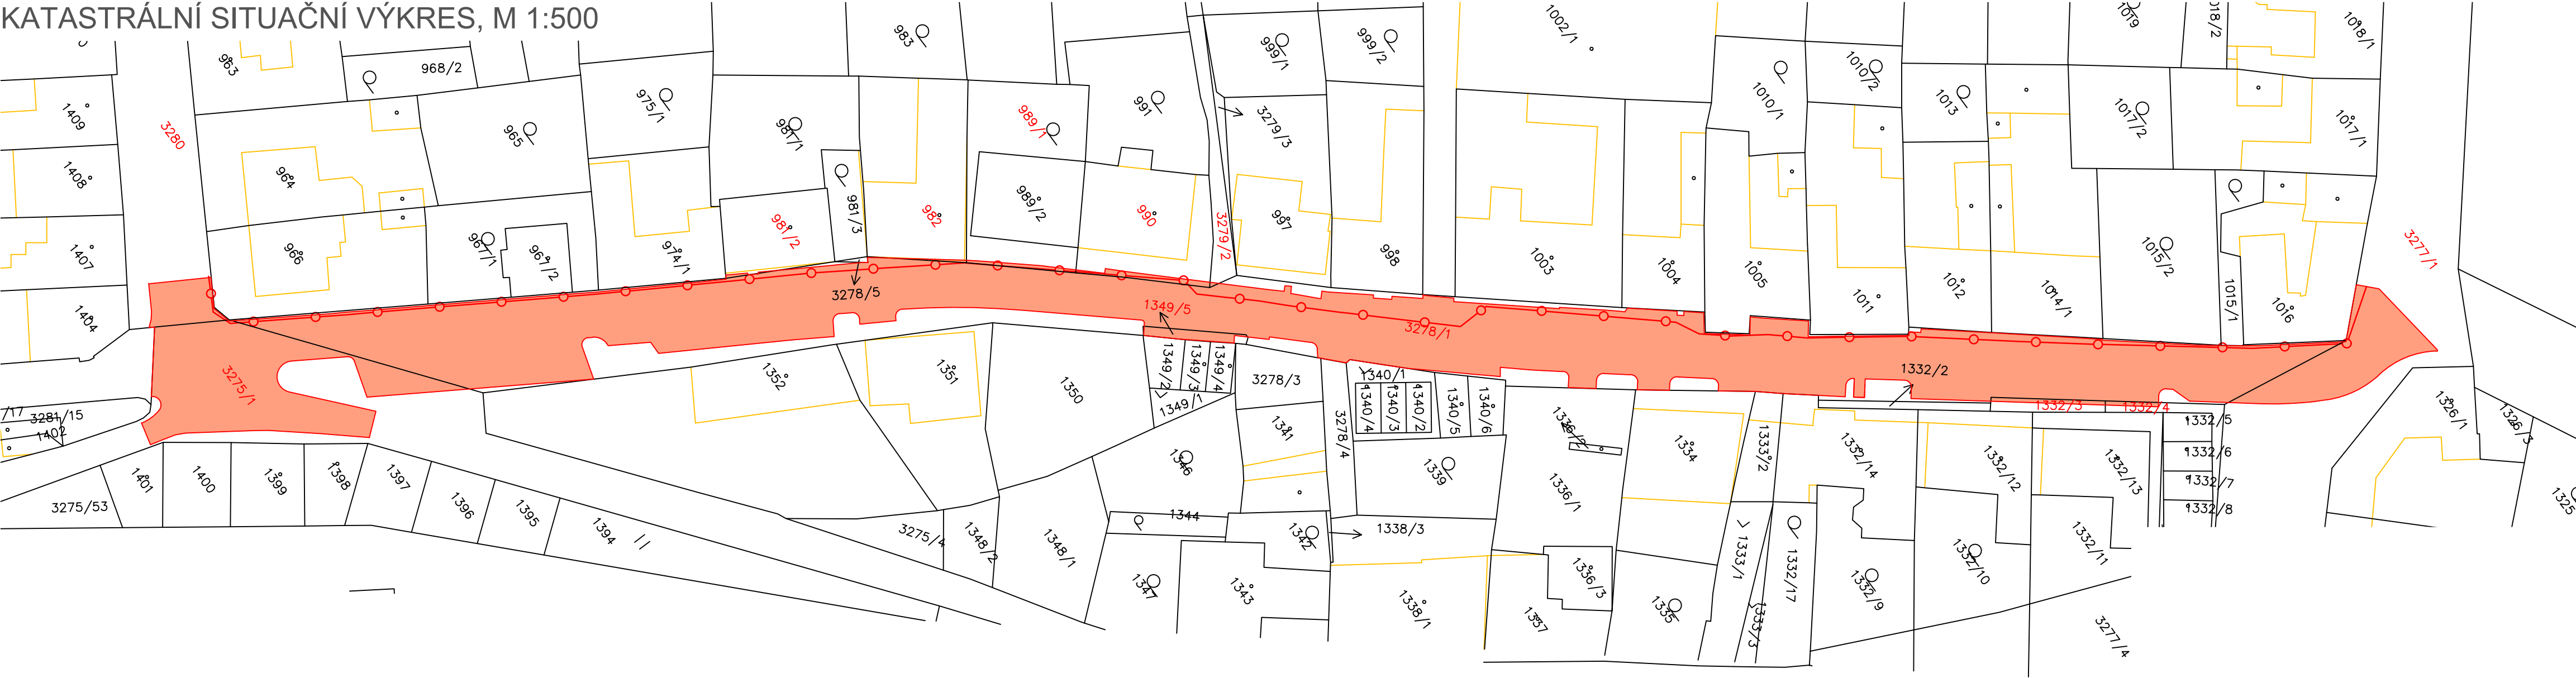

SOUPIS DOTČENÝCH PARCEL		VLASTNICKÉ PRÁVO	
ČÍSLO PAR.	ZPŮSOB VYUŽITÍ	DRUH POZEMKU	ZÁBOR[m2]
981/2		zastavěná plocha a nádvoří	1
982		zastavěná plocha a nádvoří	2
989/1		zahrada	6
990		zastavěná plocha a nádvoří	10
1332/3		zahrada	7
1332/4		zahrada	4
1349/5	ostatní komunikace	ostatní plocha	13
3275/1	ostatní komunikace	ostatní plocha	283
3277/1	ostatní komunikace	ostatní plocha	125
3278/1	ostatní komunikace	ostatní plocha	1 691
3279/2	ostatní komunikace	ostatní plocha	1
3280	ostatní komunikace	ostatní plocha	40

Antoš František, Venušina 1496/3, 69201 Mikulov
SJM Kolmačka Radek Ing. a Kolmačková Jana, Brněnská 1618/27, 69201 Mikulov
Loučková Nina, Venušina 1521/7, 69201 Mikulov
KincL Lubomír Mgr., nám. Osvobození 847/2, 66434 Kuřim
Město Mikulov, Náměstí 158/1, 69201 Mikulov
Město Mikulov, Náměstí 158/1, 69201 Mikulov
Město Mikulov, Náměstí 158/1, 69201 Mikulov
Město Mikulov, Náměstí 158/1, 69201 Mikulov
Město Mikulov, Náměstí 158/1, 69201 Mikulov
KincL Lubomír Mgr., nám. Osvobození 847/2, 66434 Kuřim
Město Mikulov, Náměstí 158/1, 69201 Mikulov



VYPRACOVAL A KRESLIL :		ZODP. PROJEKTANT :		Projekce DS s.r.o. Na Výhoně 3223, 69501 Hodonín IČ : 028 464 71, tel. 724152275 e-mail: projekce.ds@email.cz	
Ing. Petr Škrobáček		Ing. Peter Štefančík			
STAVEBNÍ ÚŘAD :	Mikulov	MÍSTO STAVBY :	k.ú. Mikulov		
INVESTOR :	Město Mikulov, Náměstí 1, 692 20 Mikulov				
AKCE :				STUPEŇ :	DŮR+DSP
MIKULOV - Rekonstrukce MK ul. Venušina				DATUM :	09/2022
				FORMÁT :	3x A4
				MĚŘÍTKO :	1:500
PŘÍLOHA : KATASTRÁLNÍ SITUAČNÍ VÝKRES				PŘÍLOHA č.	PARÉ č.
				C.2	