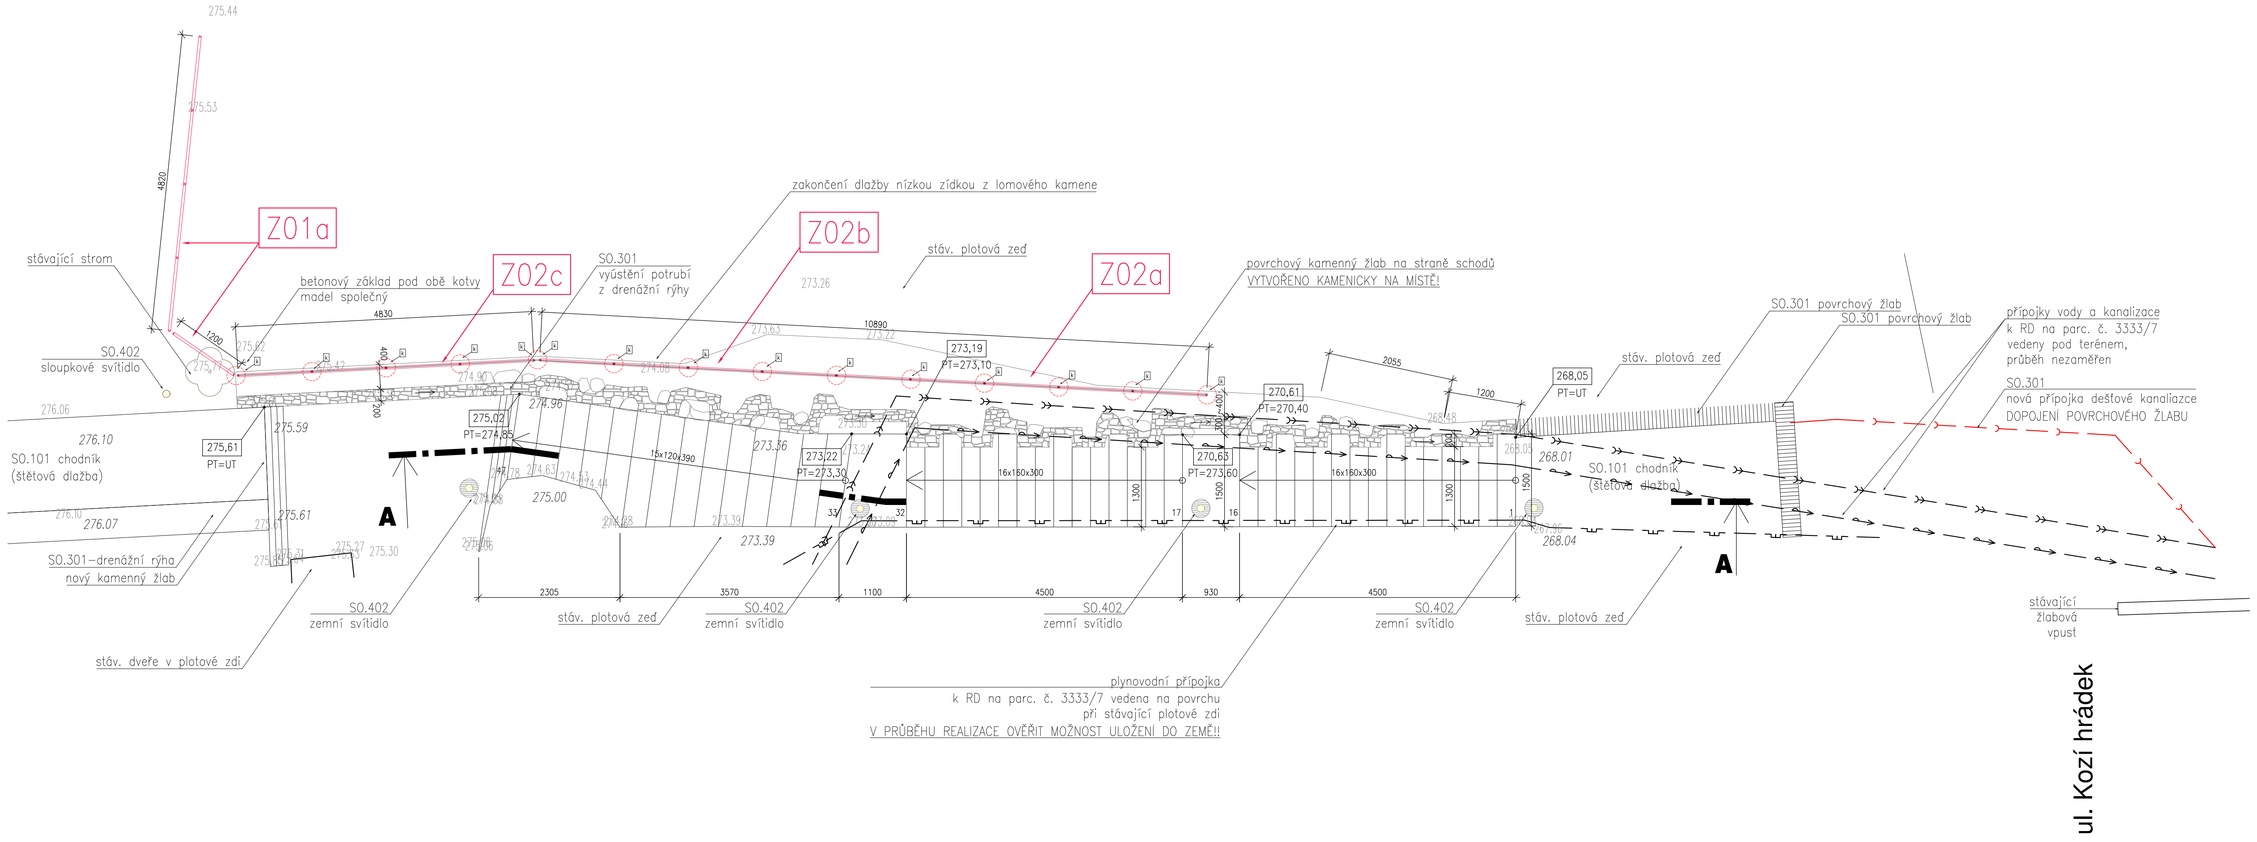


místo stavby :

**Mikulov**

název stavby :

**REVITALIZACE NÁVRŠÍ KOZÍHO HRÁDKU V MIKULOVĚ**

stavebník :

**Město Mikulov**
Náměstí 1, 692 20 Mikulov
IČ: 00283347

generální projektant :

**desk** architekti

**desk** architekti s.r.o.
Hellmanova 720/27, 170 00 Praha 7
tel: +(420) 607 644 292
mail: info@desk-a.cz

hlavní inženýr projektu

**Ing. arch. Jakub Havel**

tel: 606 805 460
mail: havel@desk-a.cz

zpracovatel části :

**desk** architekti s.r.o.
Hellmanova 720/27, 170 00 Praha 7
tel: +(420) 607 644 292
mail: info@desk-a.cz

zodpovědný projektant :

**Ing. arch. Jakub Děnge**
ČKA 04421
Hellmanova 720/27, 170 00 Praha 7
tel: +(420) 607 644 292
mail: denge@desk-a.cz

vypracoval :

Ing. arch. Jakub Havel
desk autorizačního razítka :

* na ocelově prvky bude vyhotovena dílenská dokumentace

stupeň dokumentace :

PROVEDENÍ STAVBY (DPS)

část dokumentace :

**SO.202**
**b.**
**SCHODY - ul. KOZÍ HRÁDEK**

výkres :

**PŮDORYS/SITUACE**

číslo výkresu :

**06**

měřítko :

1:50

datum :

06/2022