



VYPOUŠTECÍ ŠACHTA VŠ2
PŮDORYS
M 1:20

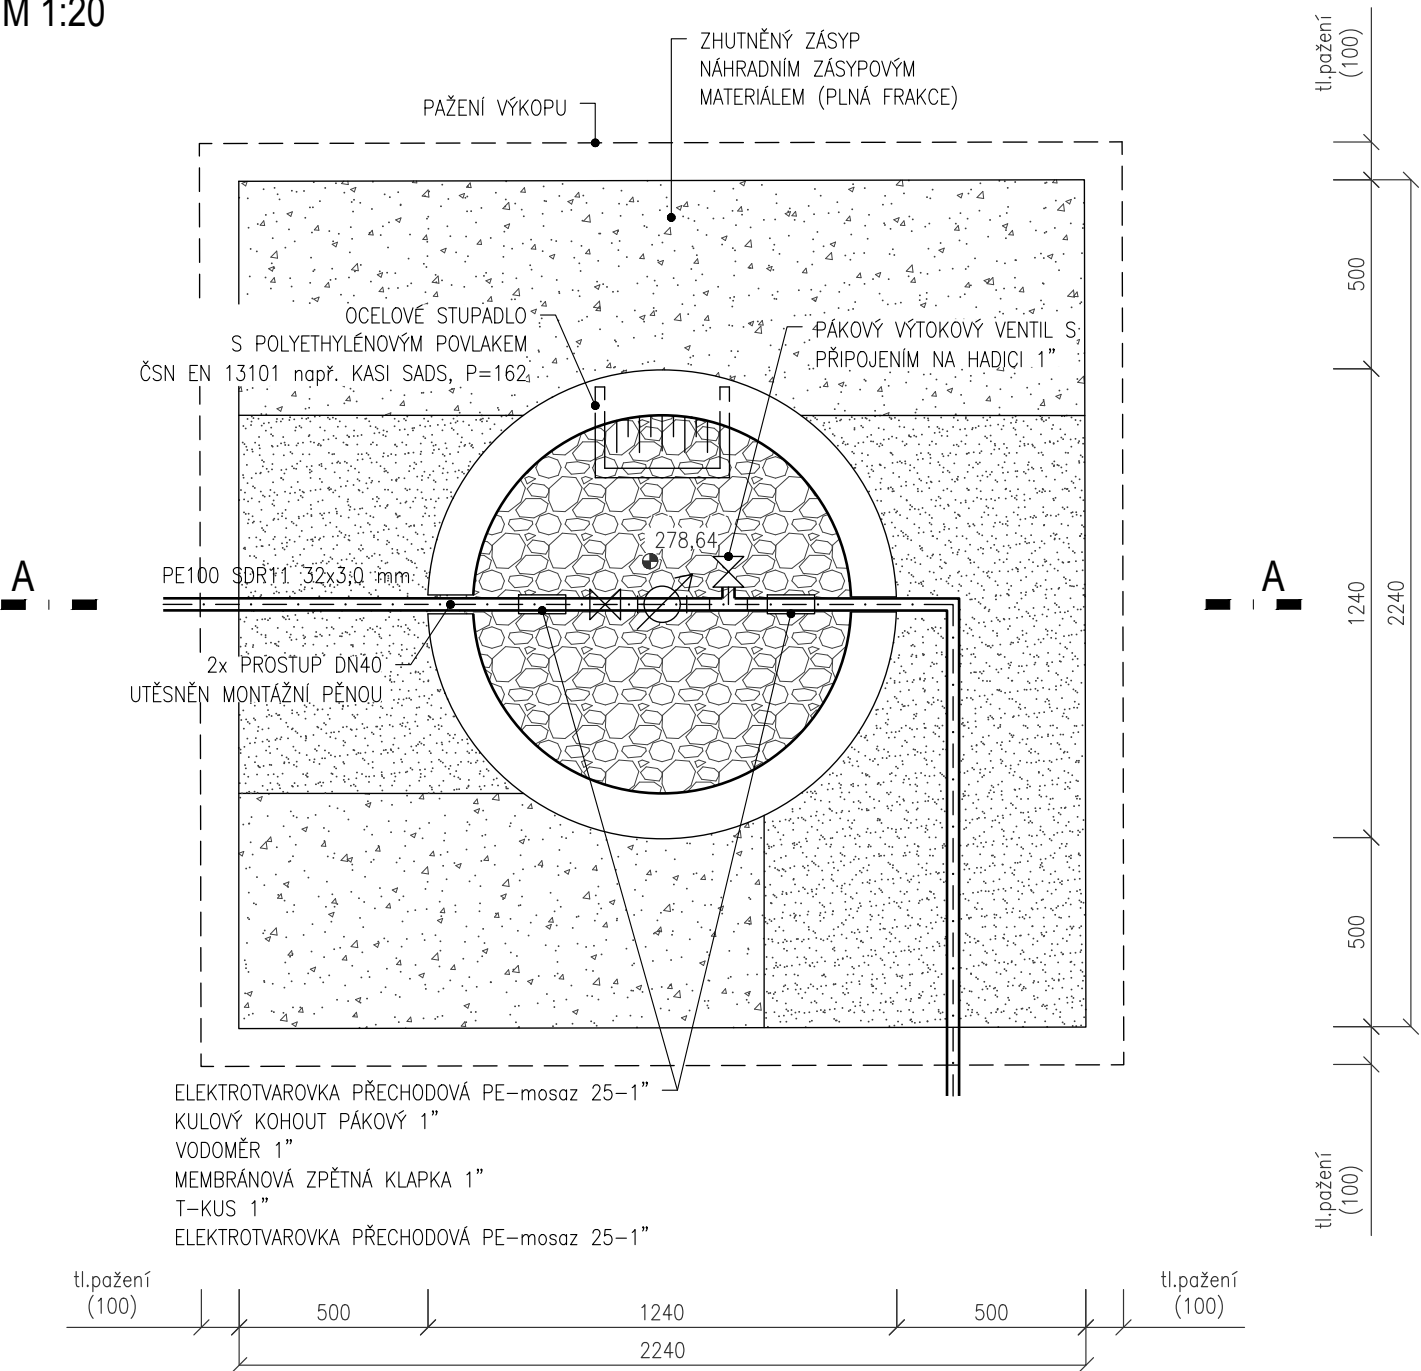

ŘEZ A
M 1:20

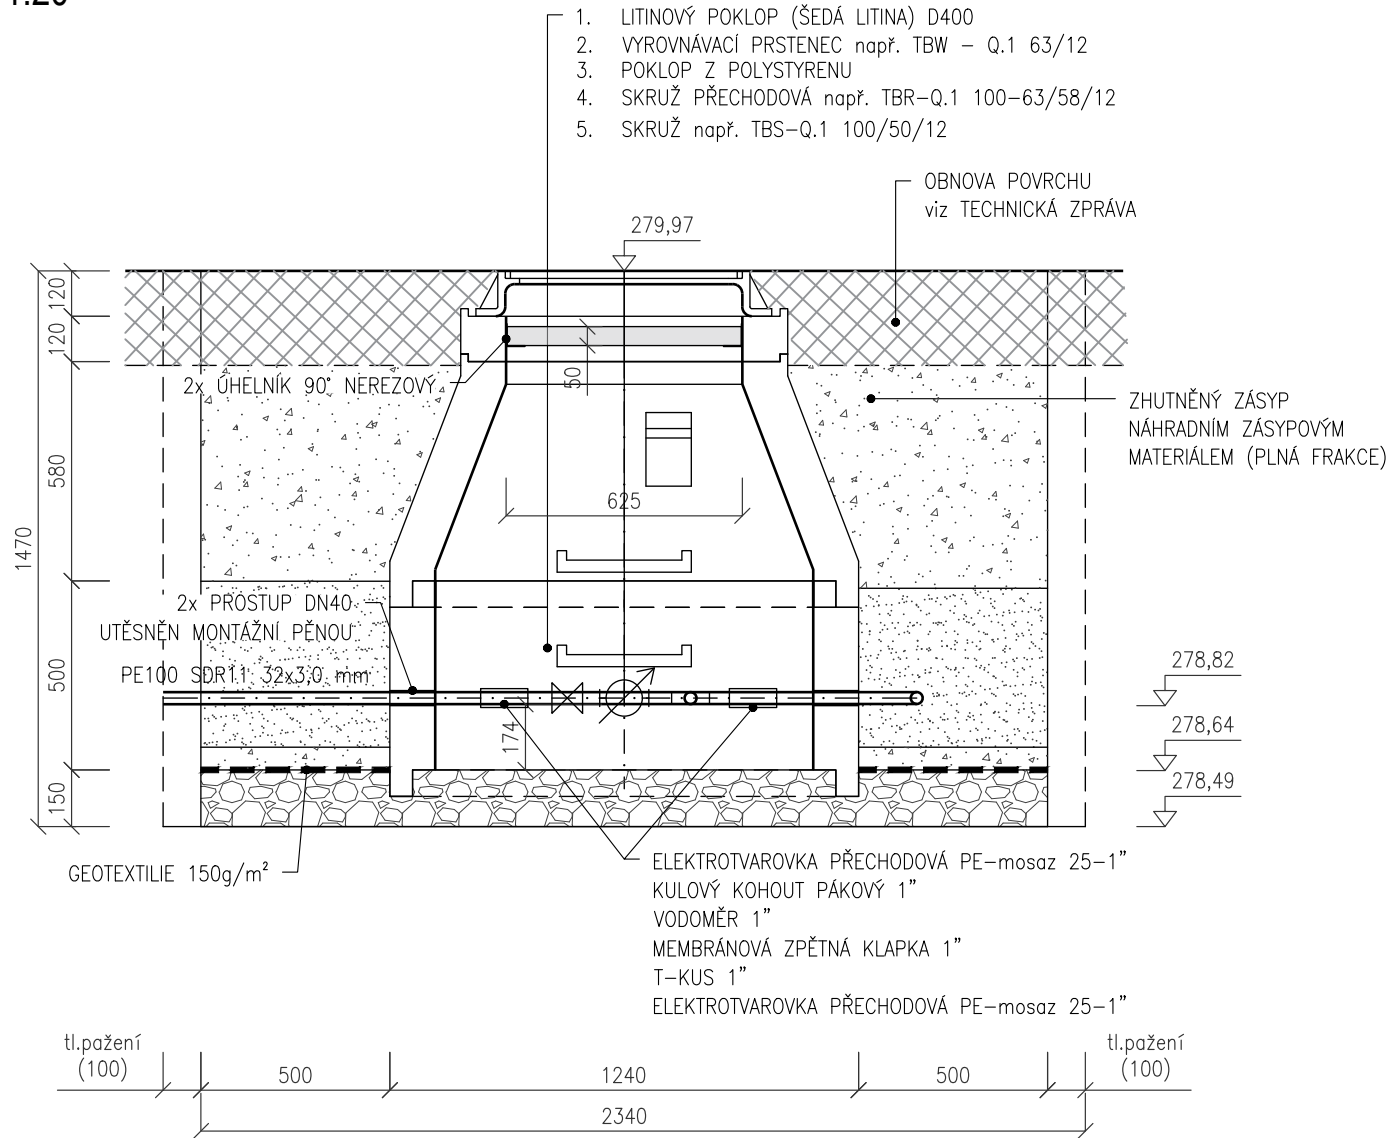

POZNÁMKA:

- PŘED ZAHÁJENÍM ZEMNÍCH PRACÍ JE TŘEBA POLOHU INŽENÝRSKÝCH SÍTÍ VYTÝČIT A OVĚŘIT RUČNĚ KOPANÝMI SONDAMI.
- VEŠKERÉ PRACOVNÍ SPÁRY MUSÍ BÝT UPRAVENY TAK, ABY BYLA ZAJIŠTĚNA VODOTĚSNOST KONSTRUKCE ŠACHTY.
- VZNIKLÁ ŠTĚRBINA MEZI PAŽENÍM A ROSTLOU ZEMINOU BUDE VYPLNĚNA OBSYPEM TAK, ABY PAŽENÍ AKTIVNĚ PŮSOBIL NA OKOLNÍ TERÉN.

místo stavby :
Mikulov
název stavby :

REVITALIZACE NÁVRŠÍ
KOZÍHO HRÁDKU
V MIKULOVĚ

stavebník :

Město Mikulov
Náměstí 1, 692 20 Mikulov
IČ: 00283347
generální projektant :
desk architekti
desk architekti s.r.o.
Heřmanova 720/27, 170 00 Praha 7
tel: +(420) 607 644 282
mail: info@desk-a.cz
hlavní inženýr projektu

Ing. arch. Jakub Havel

tel: 606 805 460
mail: havel@desk-a.cz
zpracovatel část :

JV PROJEKT VH s.r.o.
Kosmákova 1050/49, 615 00 Brno
tel: +(420) 542 246 061, 2
mail: jvprojektvh@jvprojektvh.cz
zodpovědný projektant:
Ing. Jiří Vitek
ČKA 1000744

tel: +(420) 731 617 181
mail: vitek@jvprojektvh.cz
vypracoval :
Bc. David Schenk
otisk autorizačního razítka :

stupeň dokumentace :
PROVEDENÍ STAVBY (DPS)
část dokumentace :
SO.305
VODOVODNÍ PŘÍPOJKY

výkres :

VYPOUŠTĚCÍ ŠACHTA VŠ2

číslo výkresu :

06

mřítko :
1:25
datum :
05/2022