




ŘEZ BB

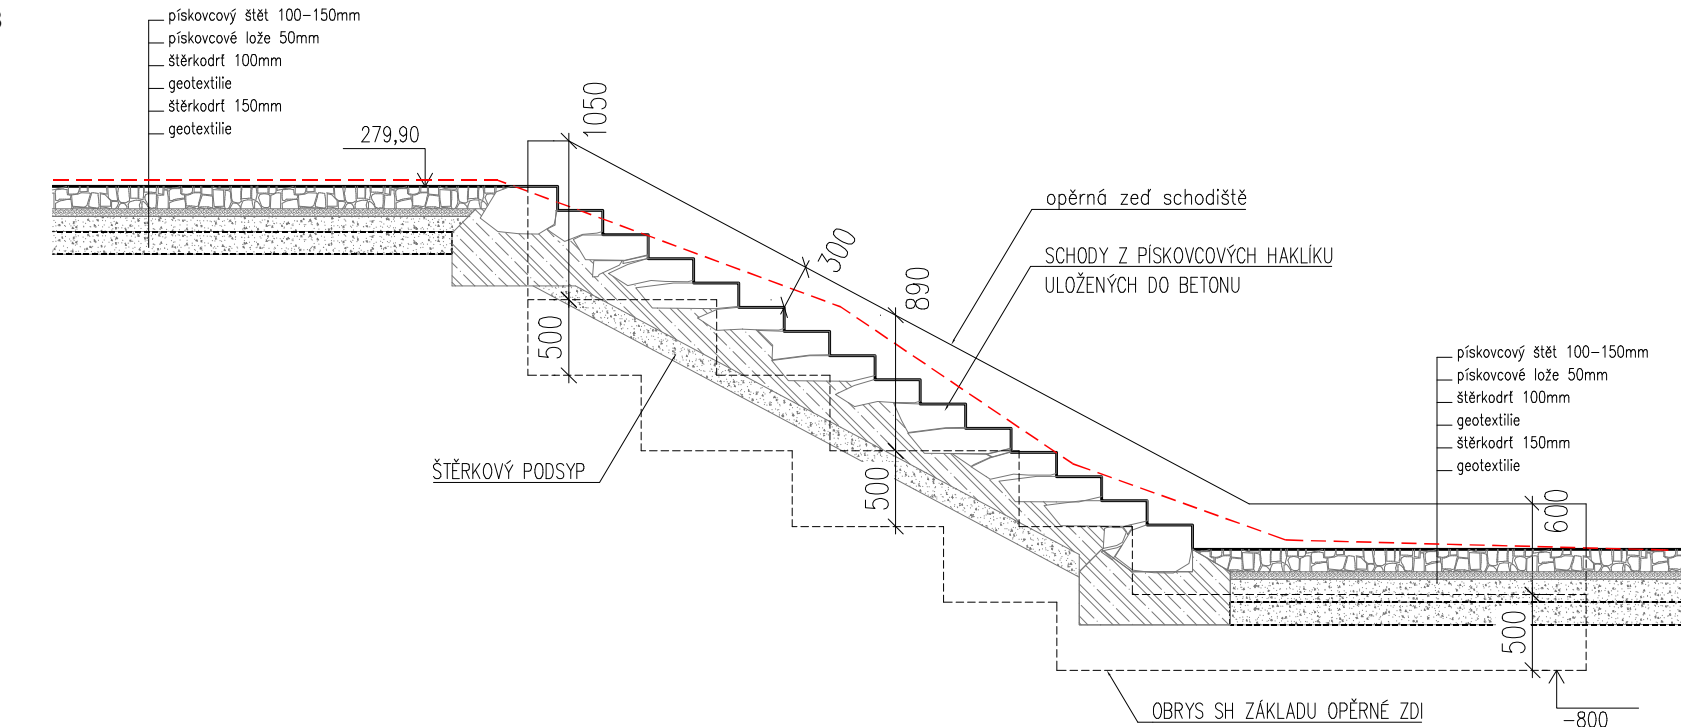

POHLED OD SCHODU

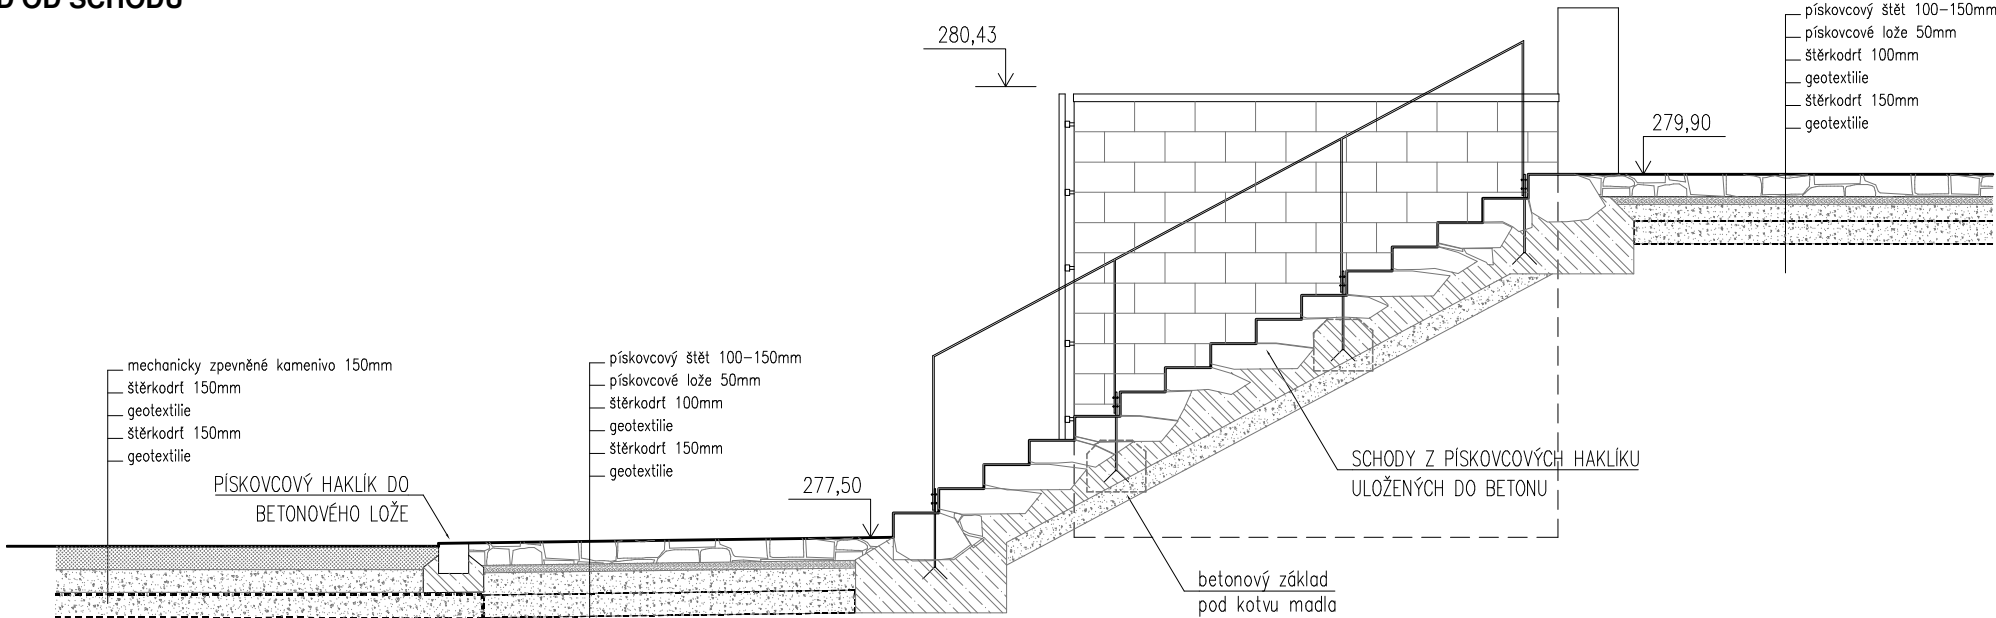

POHLED OD PARKU

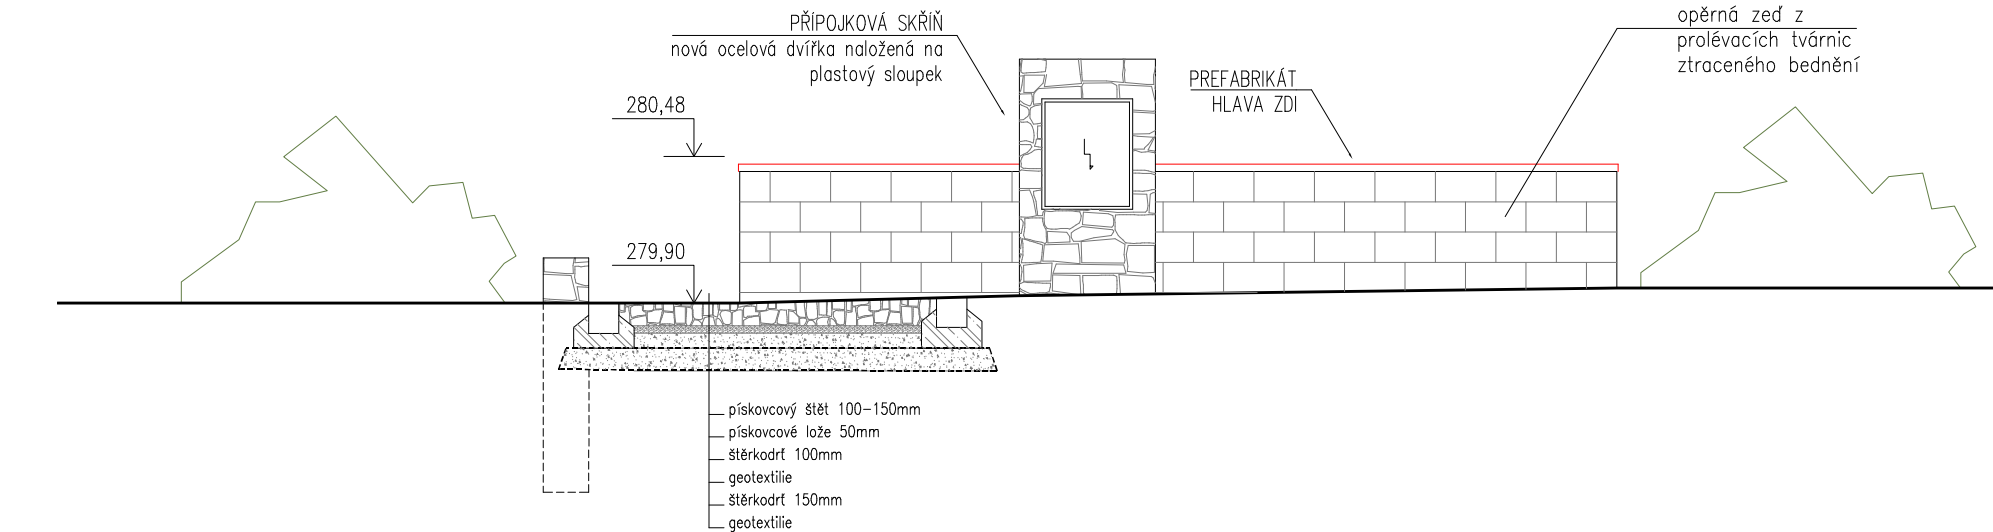

místo stavby :

Mikulov

název stavby :

REVITALIZACE NÁVRŠÍ
KOZÍHO HRÁDKU
V MIKULOVĚ

stavebník :

Město Mikulov

Náměstí 1, 692 20 Mikulov

IČ: 00283347

generální projektant :

desk architekti

desk architekti s.r.o.

Heřmanova 720/27, 170 00 Praha 7

tel: +(420) 607 644 292

mail: info@desk-a.cz

hlavní inženýr projektu

Ing. arch. Jakub Havel

tel: 606 805 460

mail: havel@desk-a.cz

zpracovatel částí :

desk architekti s.r.o.

Heřmanova 720/27, 170 00 Praha 7

tel: +(420) 607 644 292

mail: info@desk-a.cz

zodpovědný projektant:

Ing. arch. Jakub Děnge

ČKA 04421

Heřmanova 720/27, 170 00 Praha 7

tel: +(420) 607 644 292

mail: denge@desk-a.cz

vypracoval :

Ing. arch. Jakub Děnge

otisk autorizačního razítka :

stupeň dokumentace :

PROVEDENÍ STAVBY(DPS)

část dokumentace :

SO.701
OBJEKT ZÁZEMÍ

výkres :

POHLEDY a

ŘEZ SCHODIŠTĚM

číslo výkresu :

06

měřítko :

1:50

datum :

06/2022