




ŘEZ ÚČELOVÉ KOMUNIKACE

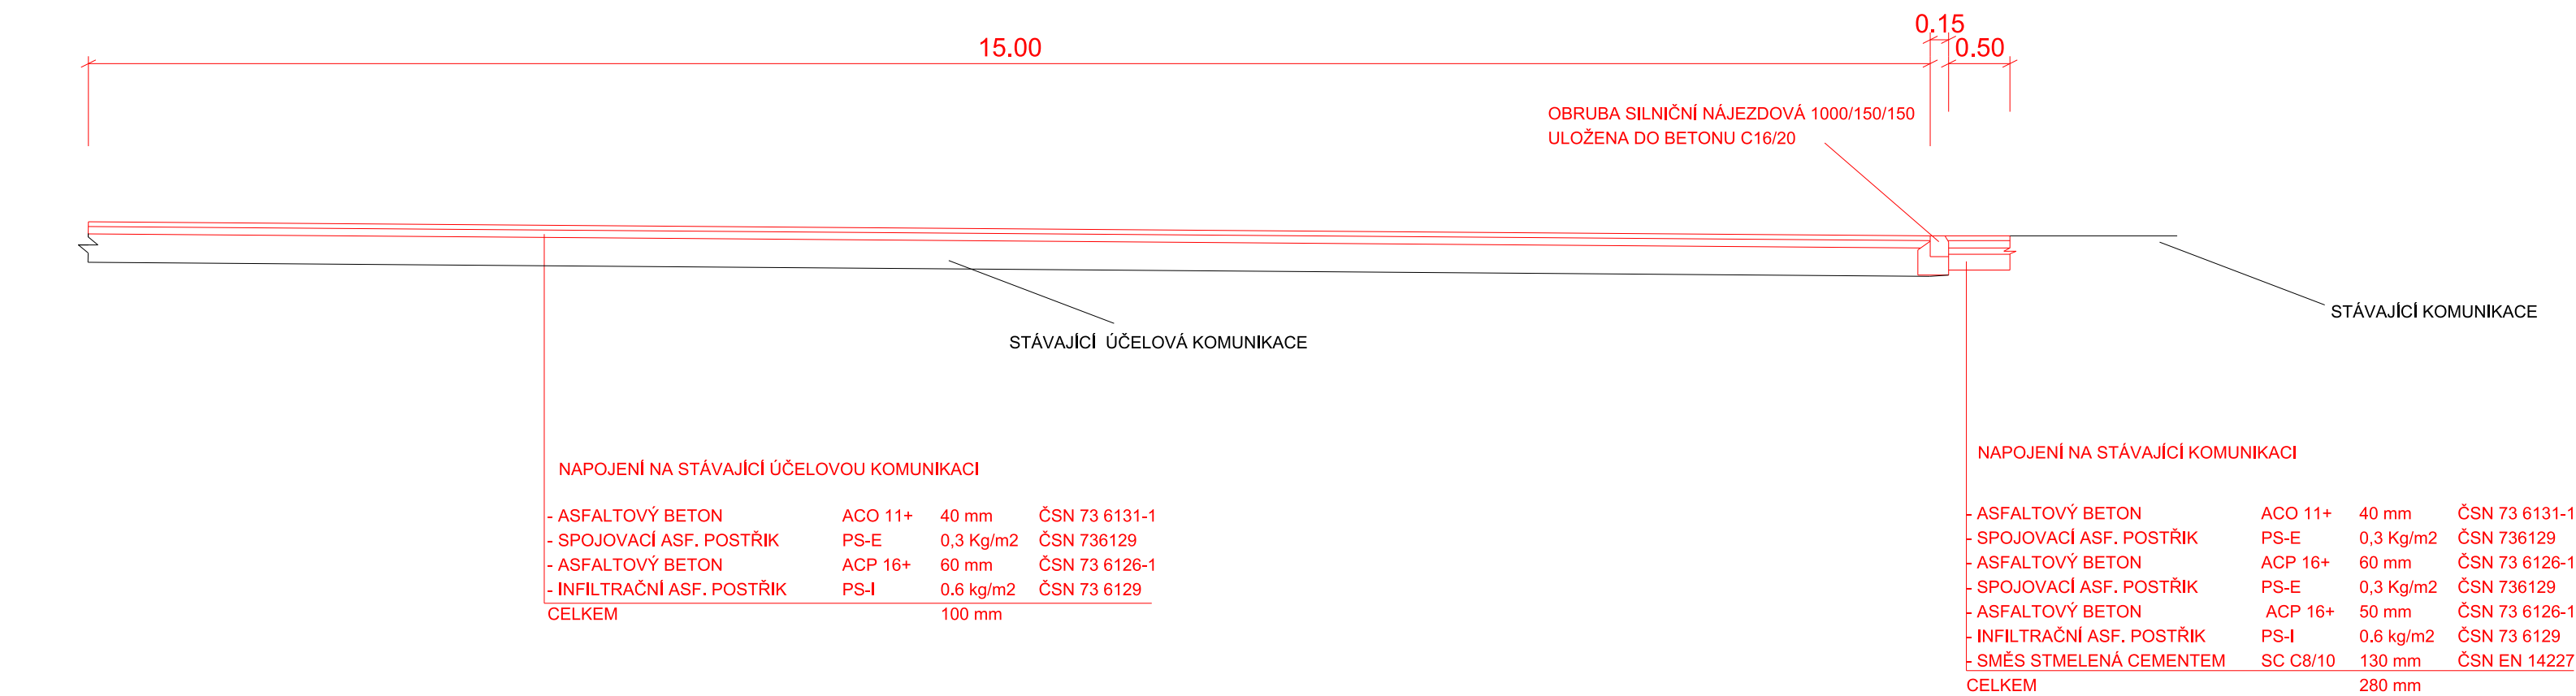

DETAIL PROPUSTKU

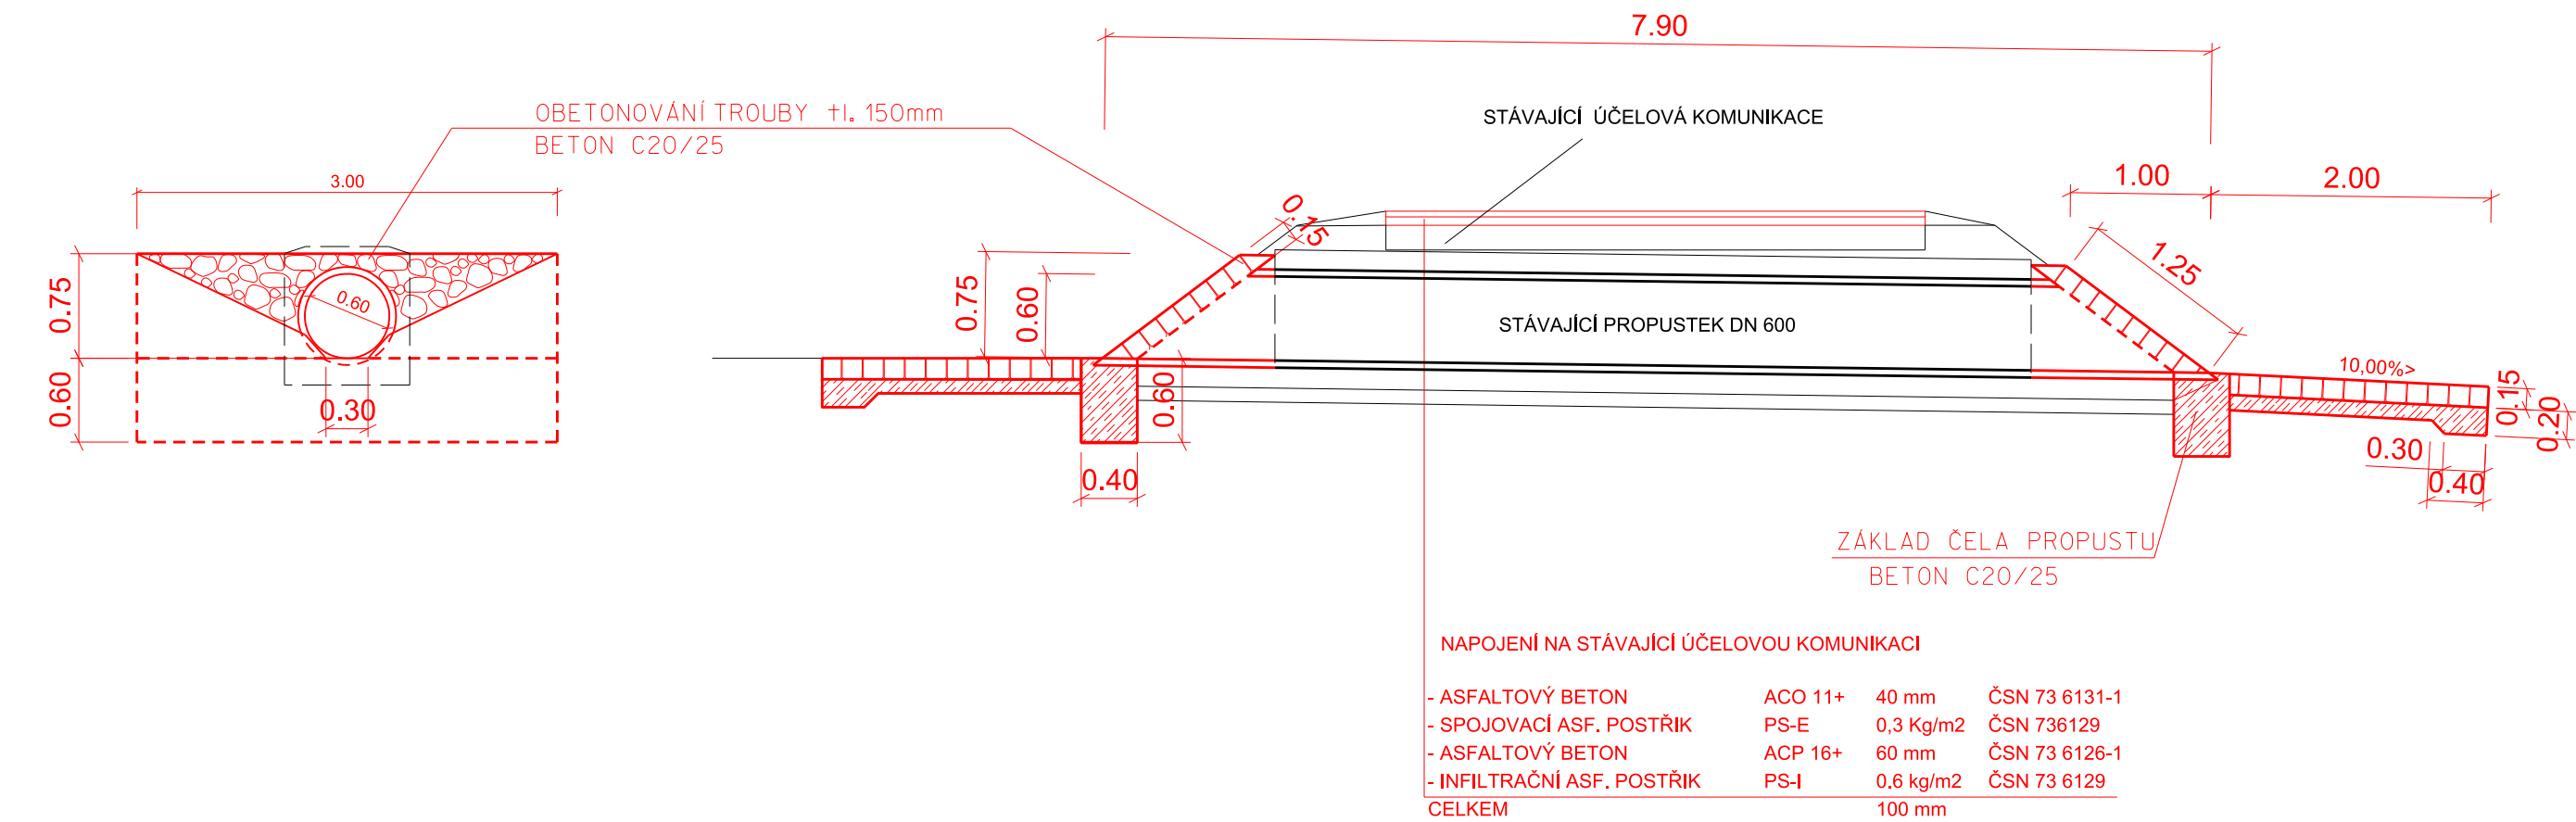

DETAIL V MÍSTĚ ŽLABU

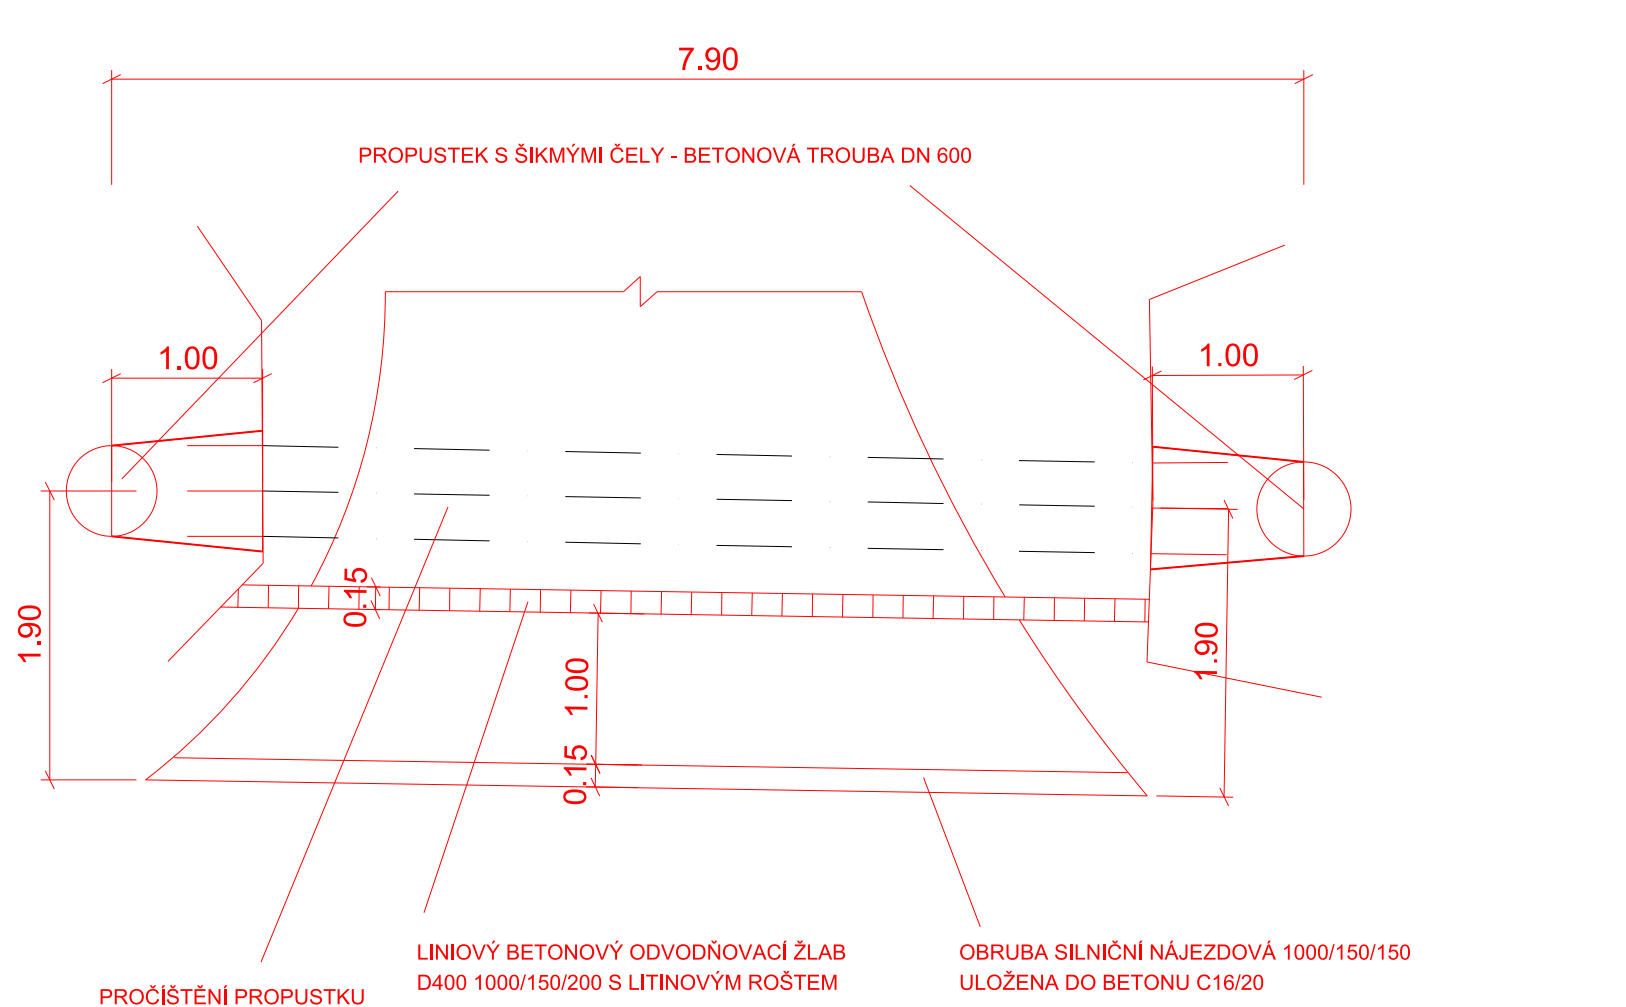

Zodp. projektant:	Vedoucí projektant:	Vypracoval:	<div>ViaDesign, s.r.o. Na Zahradách 16, 690 02 Břeclav Tel. 519 326 370, 519 331 400 e-mail: viadesigne@viadesigne.eu</div>
Ing. Martin Stöhr	Ing. Martin Stöhr	Ludvik Prajka	
MěÚ: Mikulov	KrÚ: Jihomoravský	Formát:	3 x A4
Investor: město Mikulov		Datum:	XII/2024
Akce: Mikulov - bezpečnostní úprava stávajícího napojení		Číslo zakázky:	VD09824
		Měřítko:	1 : 50
		Stupeň dokumentace: ZPD	Výtisk číslo:
Příloha: VZOROVÝ PŘÍČNÝ ŘEZ		Příloha číslo: D	