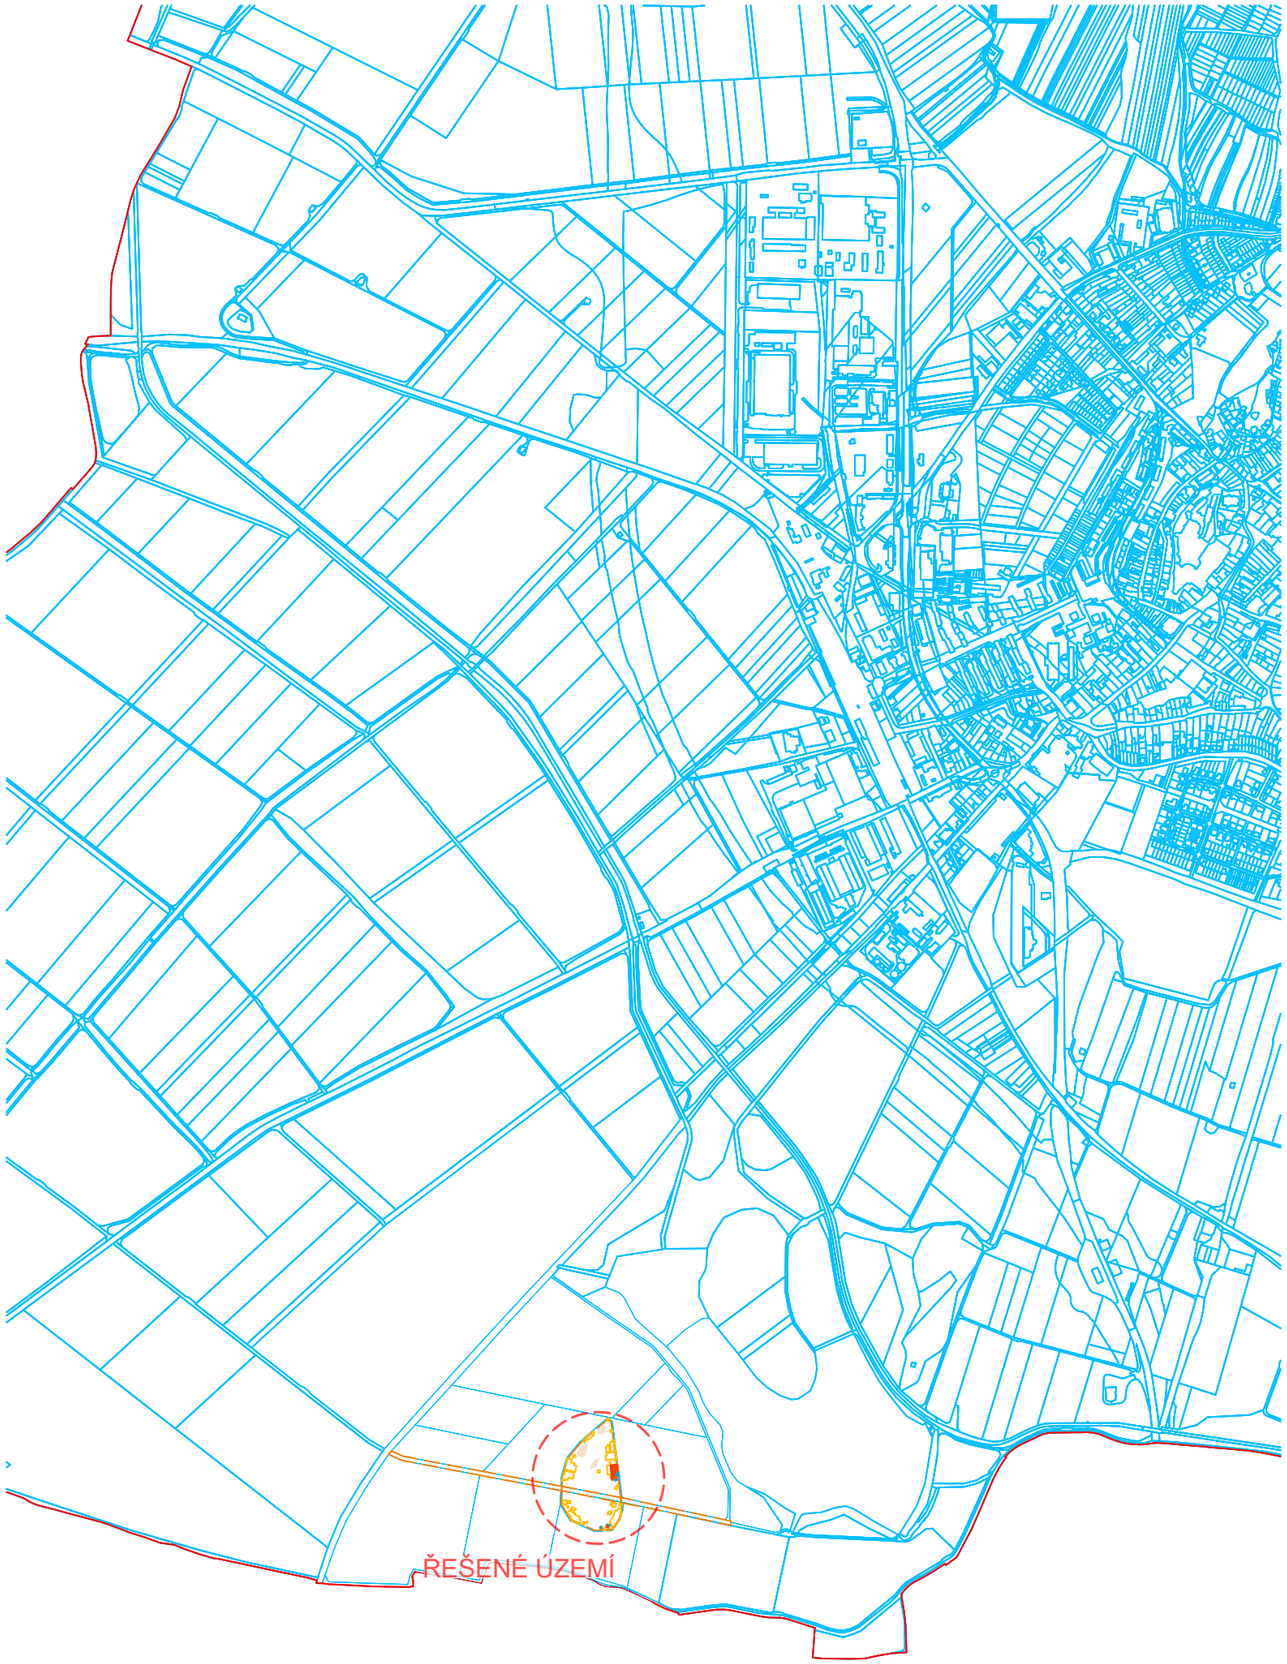


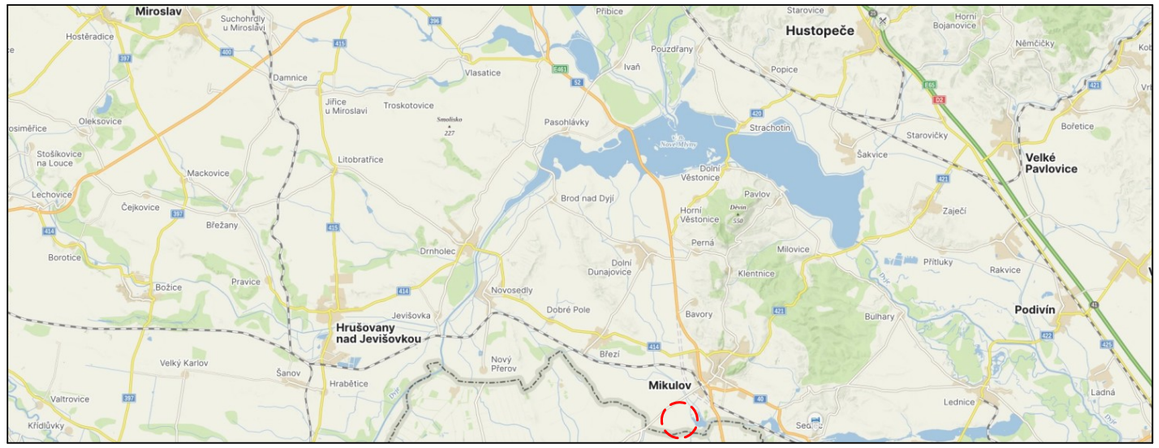

**ATELIER PER PARTES**
M +420 723 970 172 / +420 732 914 959
**www.atelierperpartes.cz**

název akce

# LOKÁLNÍ BIOCENTRUM Č. 19 V MIKULOVĚ

KAT. ÚZEMÍ: MIKULOV NA MORAVĚ [P.Č. 8816, 8817, 8820]

PARÉ

stavebník
Město Mikulov, Náměstí 1, 692 520 Mikulov, IČ: 00283347

zpracovatel
Atelier per partes s.r.o., Francouzská 421/87, 602 00 Brno 2, IČ: 06968368

zodpovědný projektant profese
ING. DANIEL MATĚJKA, ČKA 04 429, M: 732 914 959 E: daniel.matejka@seznam.cz

vypracoval
ING. MATĚJKA, ING. LATTENBERG, KOŇÁRKOVÁ

| část | stupeň | datum | měřítko | formát |
|---|---|---|---|---|
| C – SITUAČNÍ VÝKRESY | DPS | 07/2024 | | 2xA4 |

## LBC 19
## SITUACE ŠIRŠÍCH VZTAHŮ

**C.1**