



1.NP 1:50

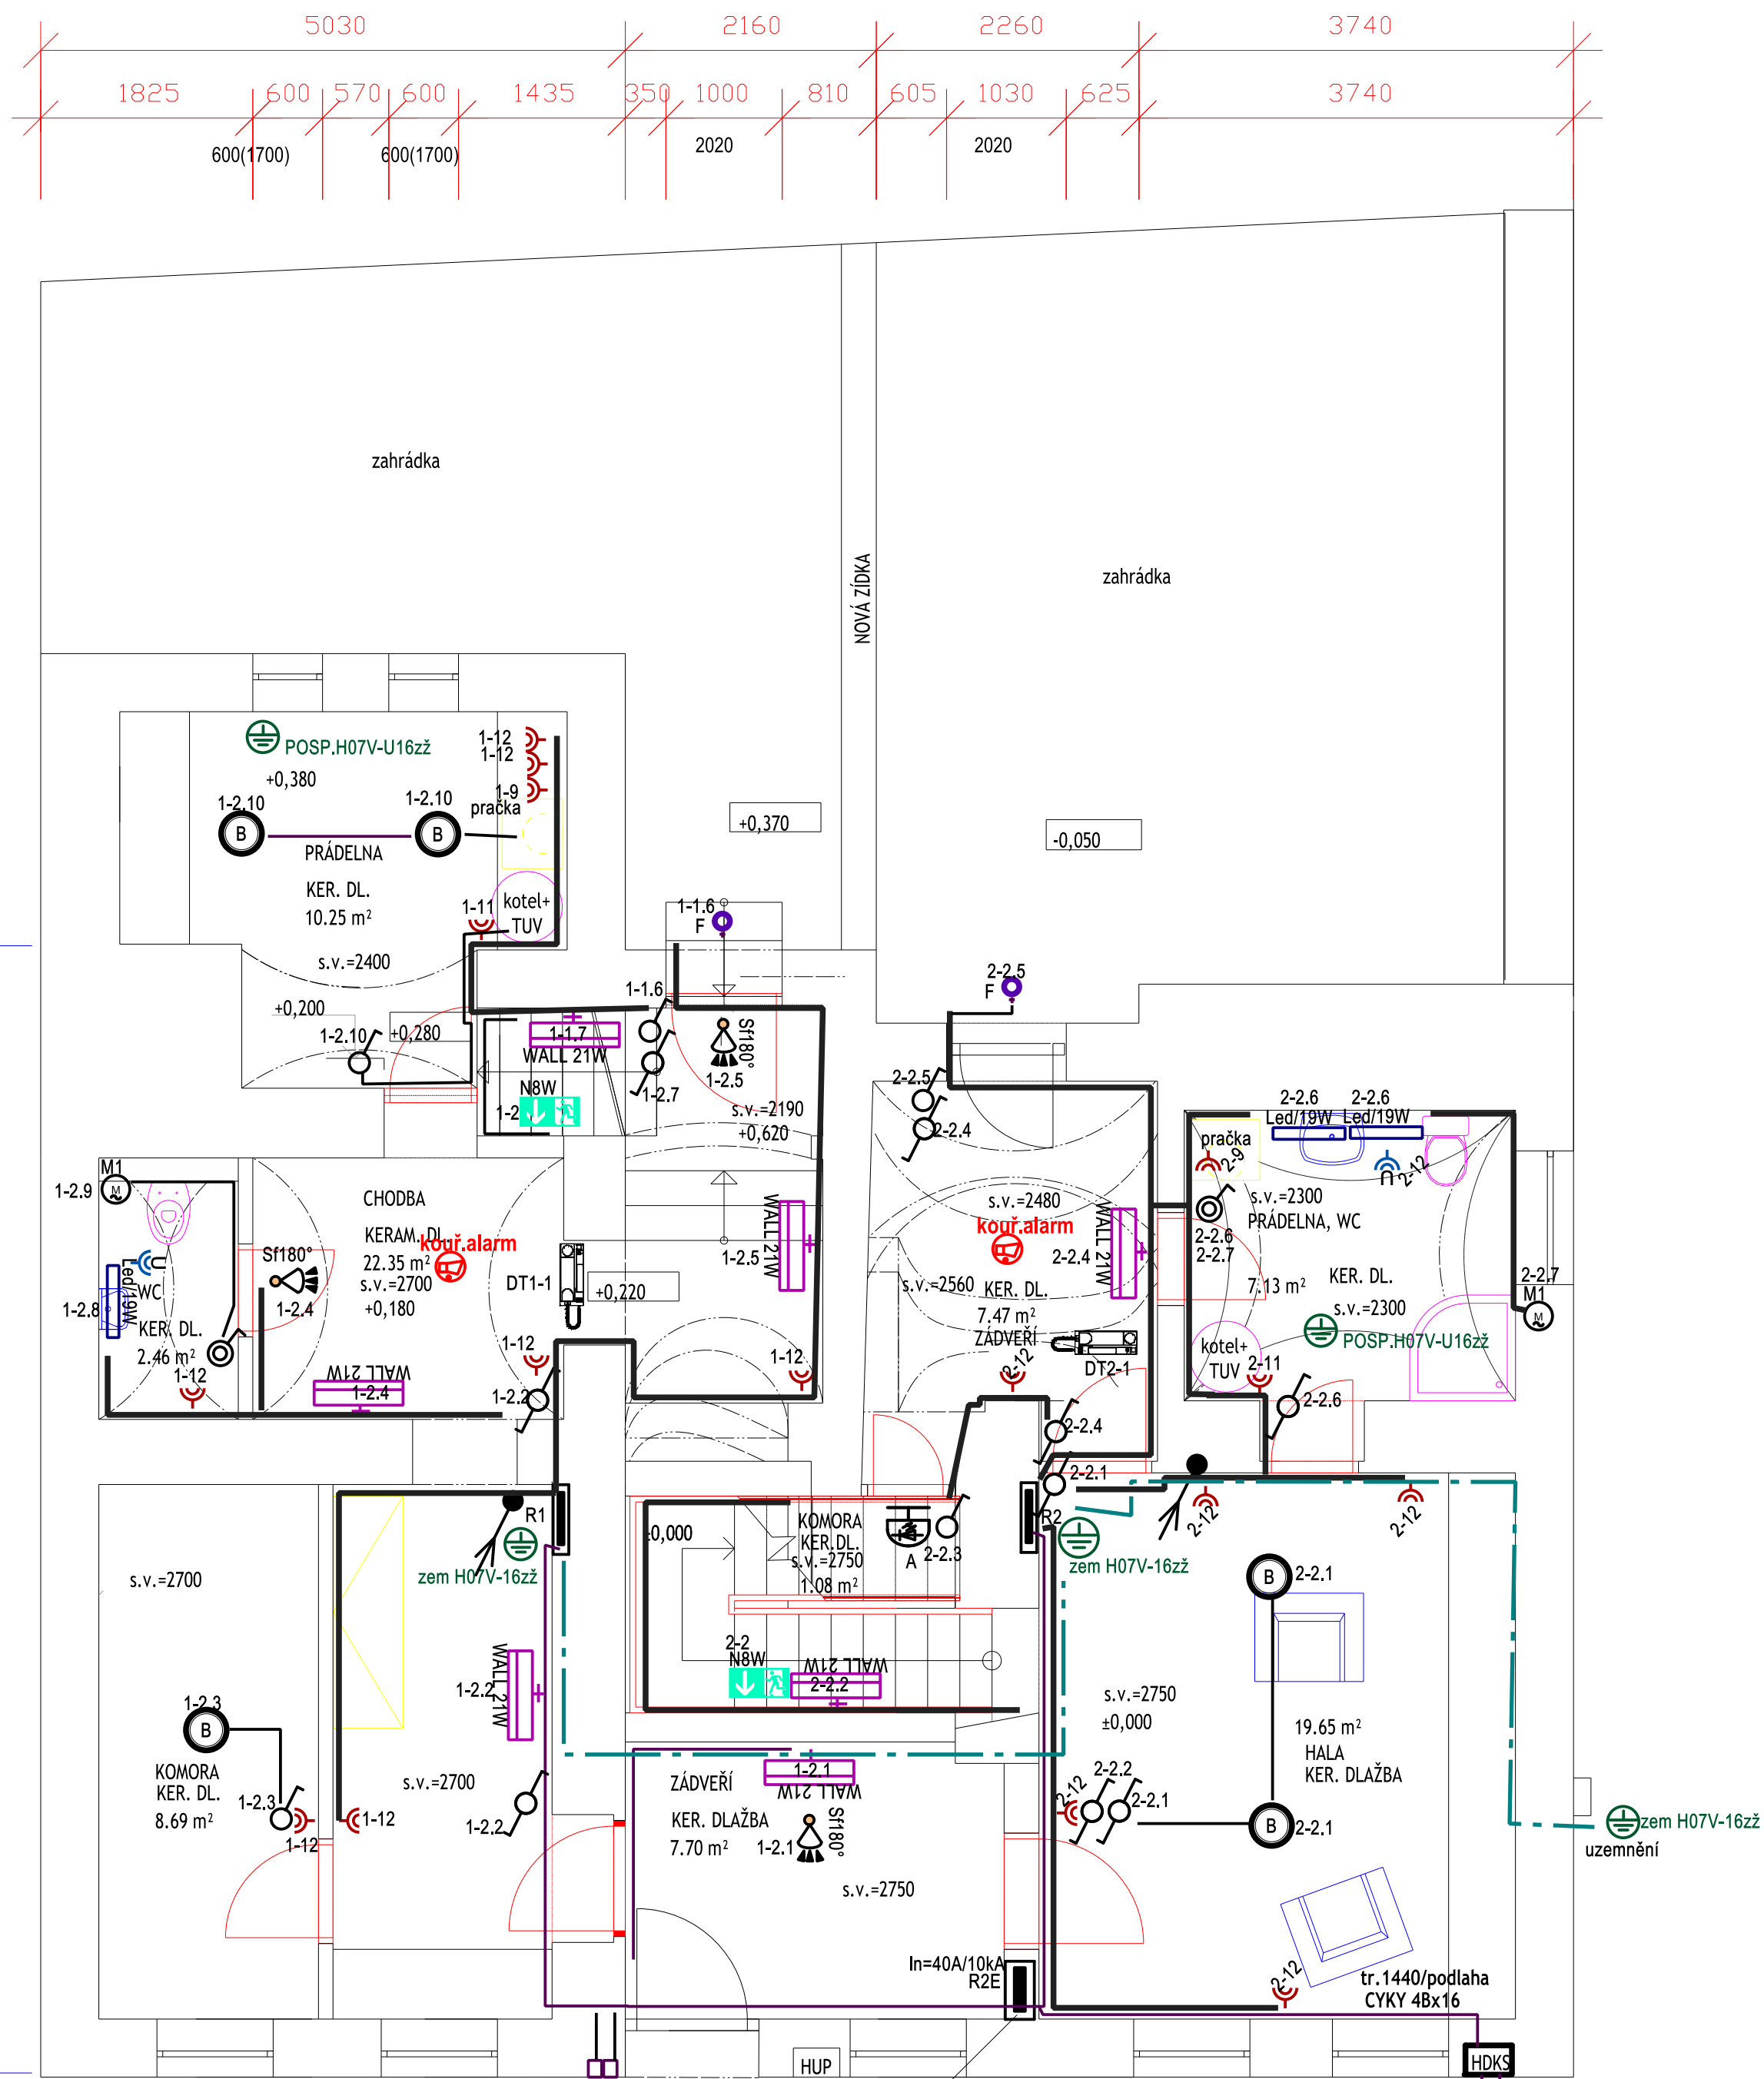


2.NP 1:50

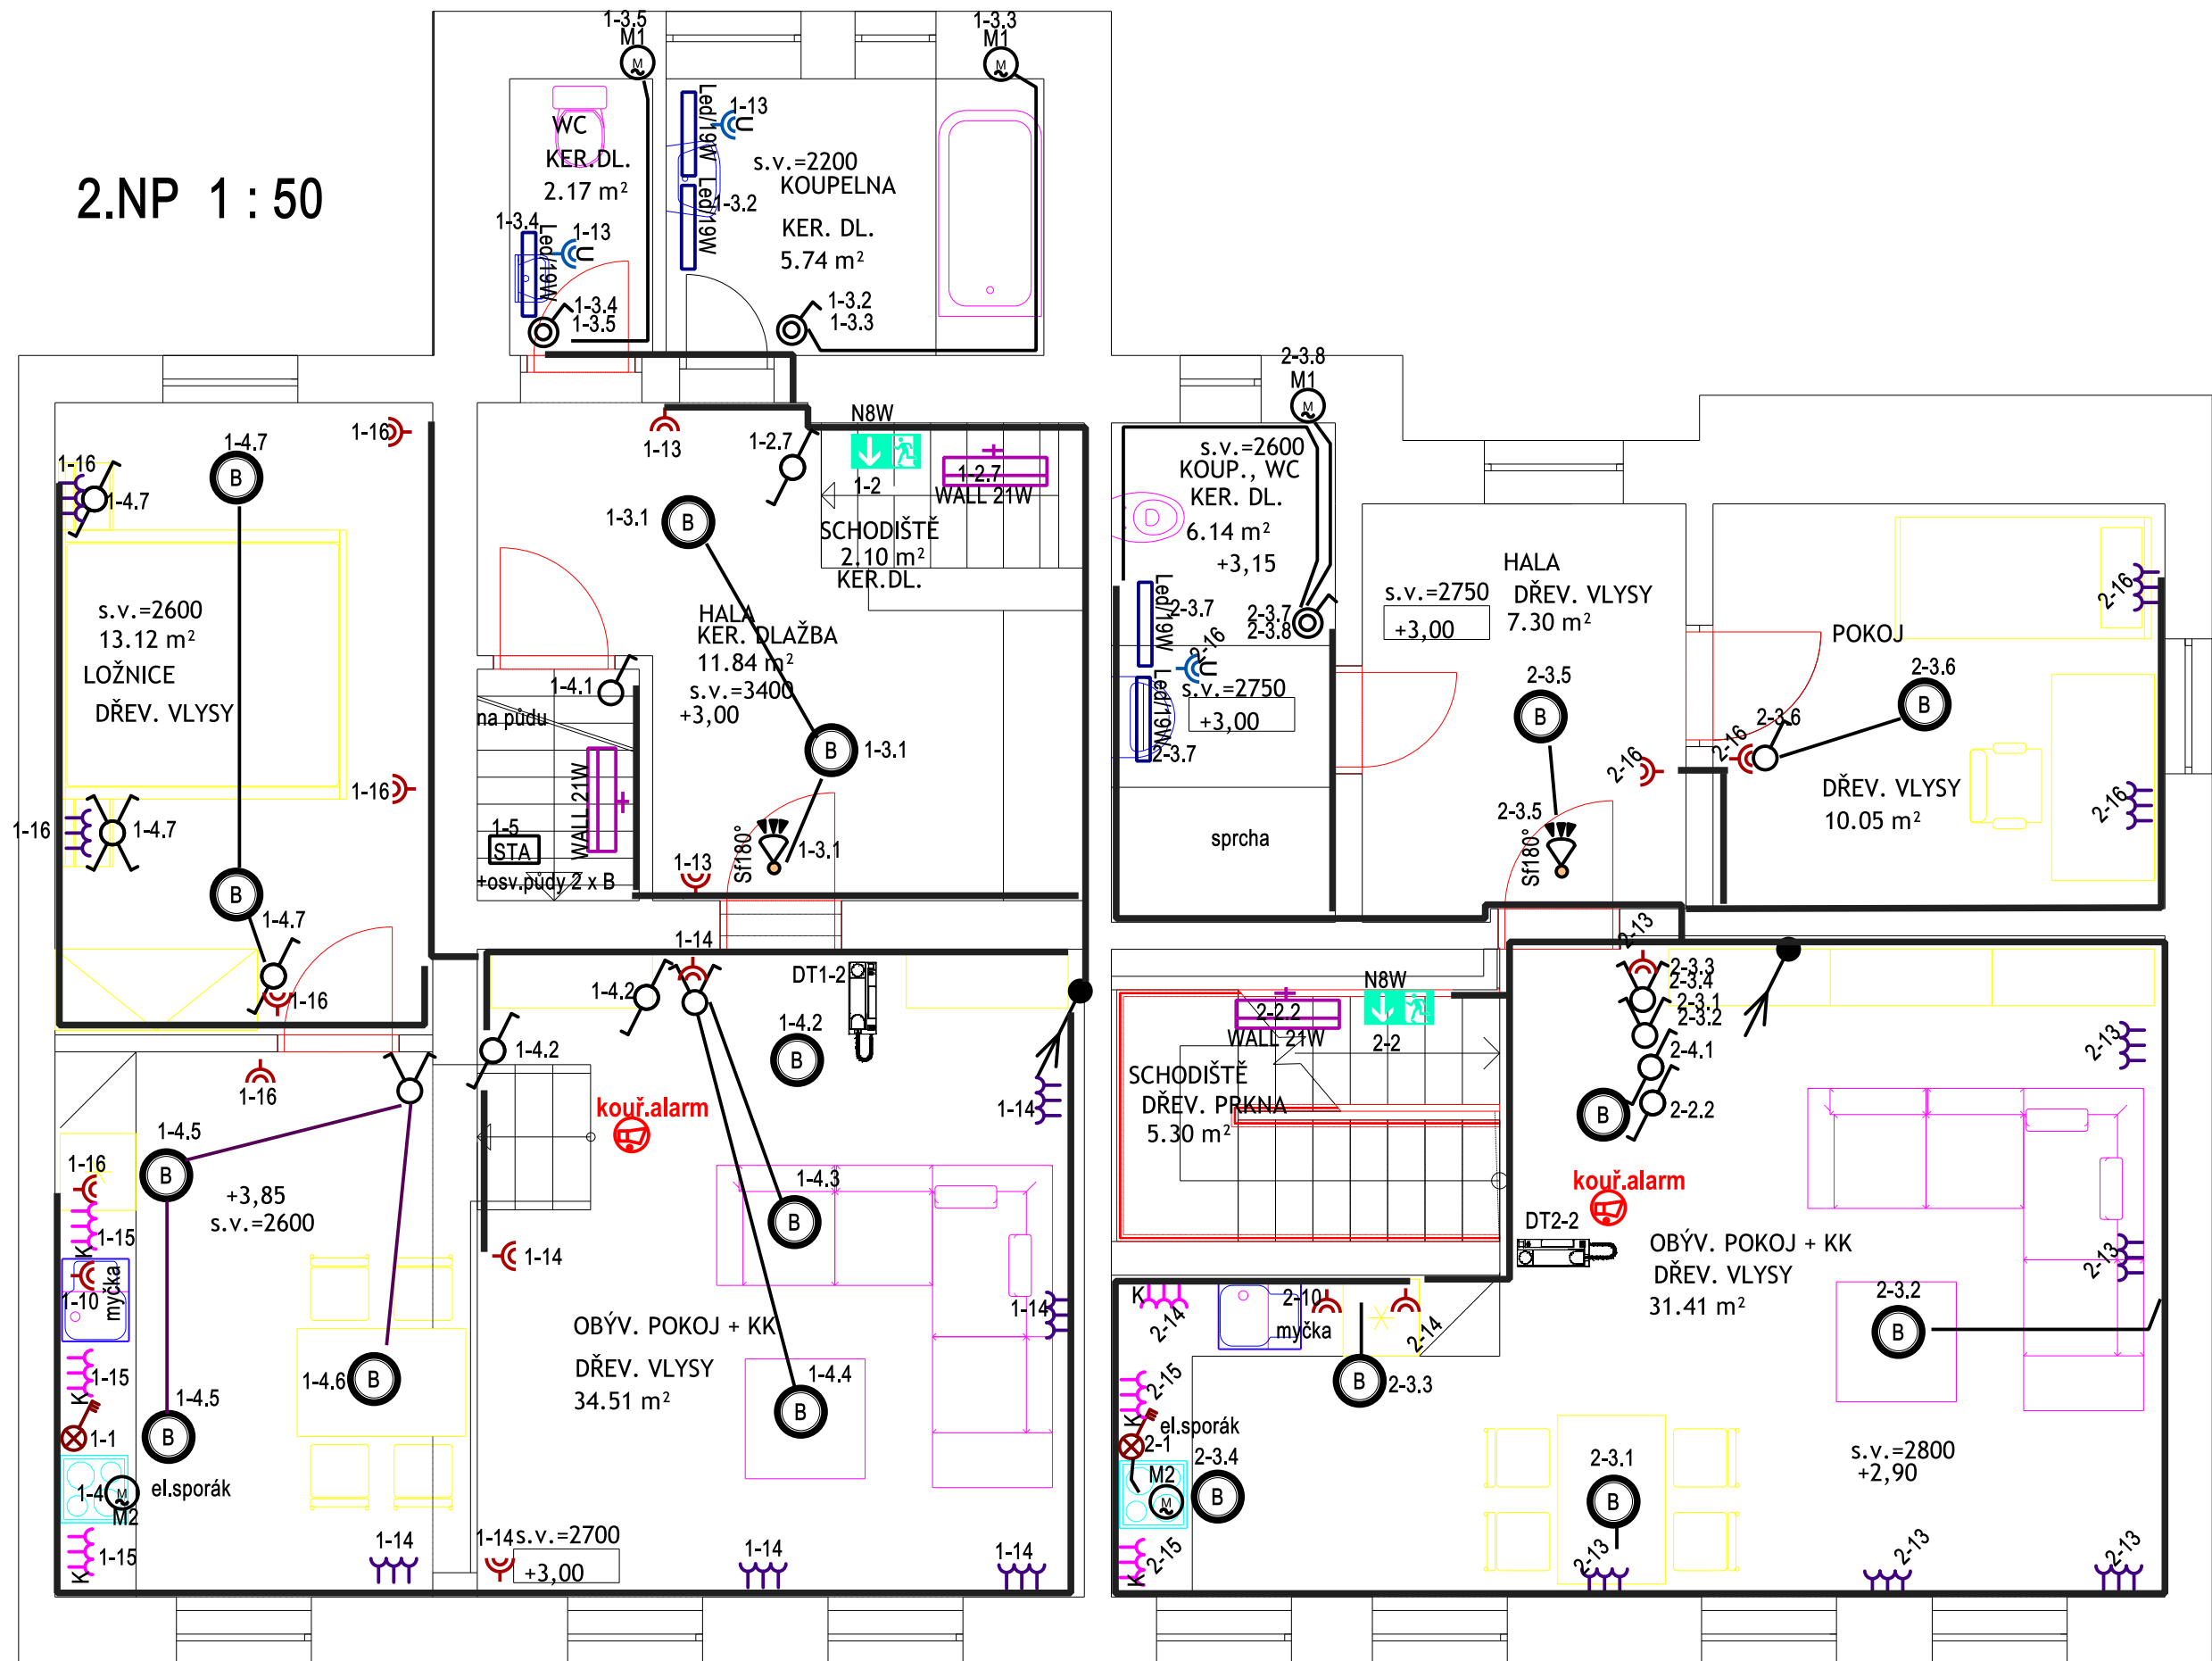


Napojení technologie kuchyně provést dle podrobné dokumentace dodavatele!

Napojení technologie kuchyně provést dle podrobné dokumentace dodavatele!

3.NP 1:50

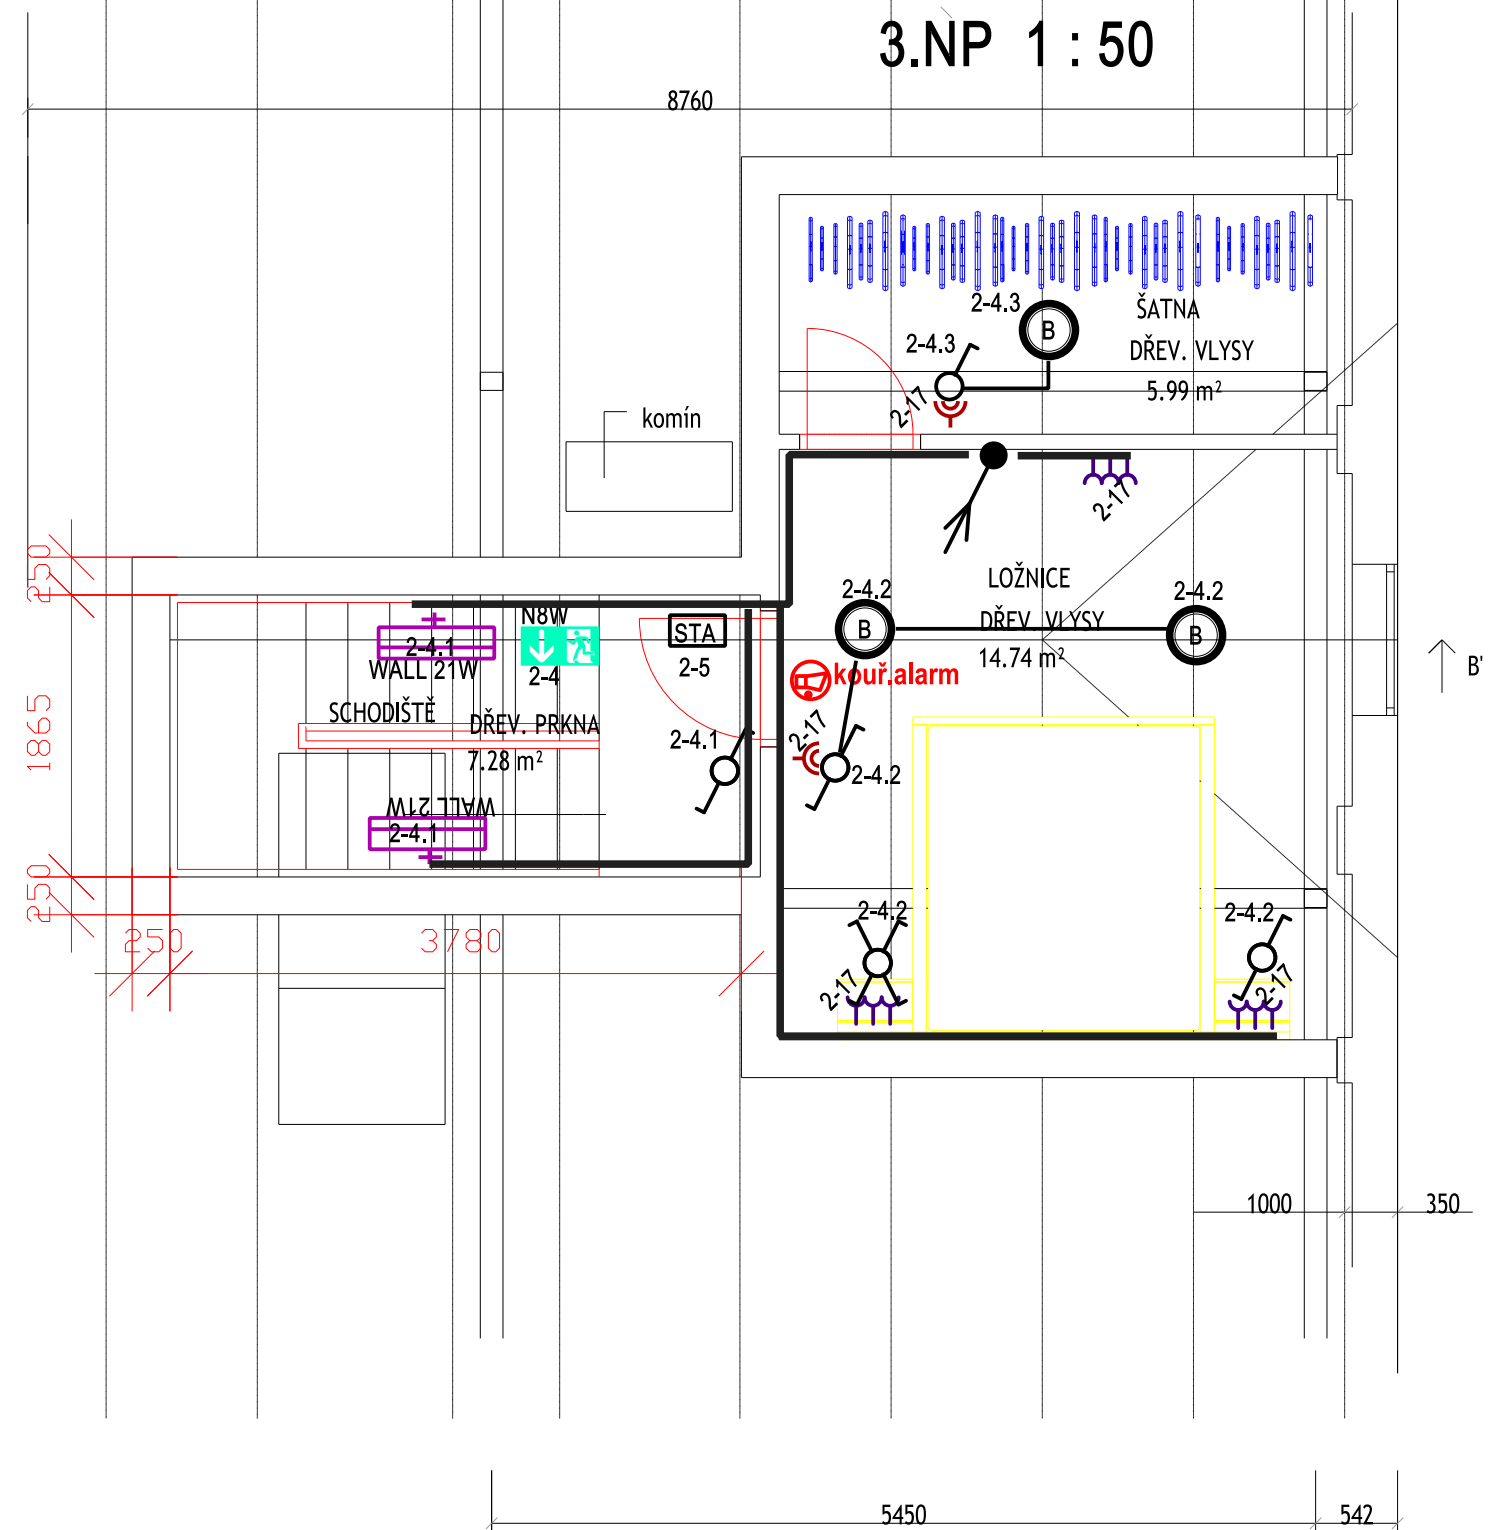

Domácí telefon

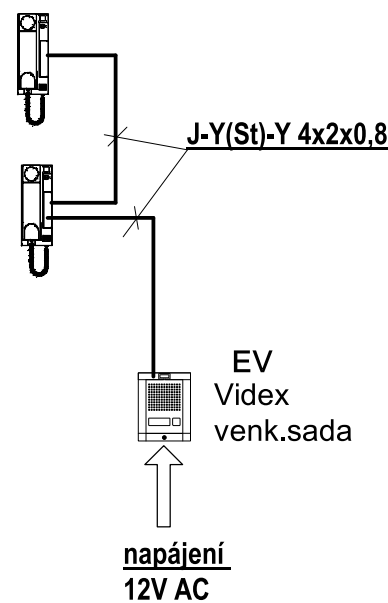

Legenda silnoproudu

- sporný spínač AC16A/400V, ABB Tango v = 1500
- spínač 10A/230V č.1;5;6;7; IP20, v = 1100mm
- 3x zásuvka 230V/16A; jednoduchá, 3-rámeček; v = 1200mm
- 3x zásuvka jednoduchá, 230V/16A; 3-rámeček; v = 400mm
- zásuvka dvojitá 16A/230V, IP40, v = 400mm
- zásuvka dvojitá 16A/230V, IP40, v = 1400mm

- HDKS hlavní domovní kabelová skříň E.ON
- R1...rozdávěč pro byt č.1/4x24modulů, IP30/20, In = 20A/6kA
- R2...rozdávěč pro byt č.2/4x24modulů, IP30/20, In = 25A/6kA

- M1 ventilátor Ø100mm, max. 50W/230V
- M2 digestoř 230V AC/napojení ze světlokruhu
- ochranné uzemnění min 16mm²/Cu


- kouřalarm kouřové čidlo se zvukovou a optickou signalizací

Legenda svítidel


- N8W nouzové svítidlo nástěnné/stropní, 18xLED/8W/SE/1hod, IP65 umístit na stěnu v = 2200-2500mm
- LED/19W svítidlo nástěnné/600mm, IP44, LED 3000K/19W/830/IP44 v = 2000
- stěnové svítidlo LED 21W/1700lm, IP20 v = 2100mm
- nástěnné svítidlo LED, 2x10W/GU10, IP54 přímé/nepřímé; Ø125x280mm; bílé; v = 2000 typ N307, PAR16

- svítidlo LED : cca20W/2400lm/3000K, IP20-65, Tc=3000K na stěně v = 2200mm dle výběru investora
- svítidlo LED stropní/závěsné dle výběru investora na stropě

Detail zapojení PIR čidla

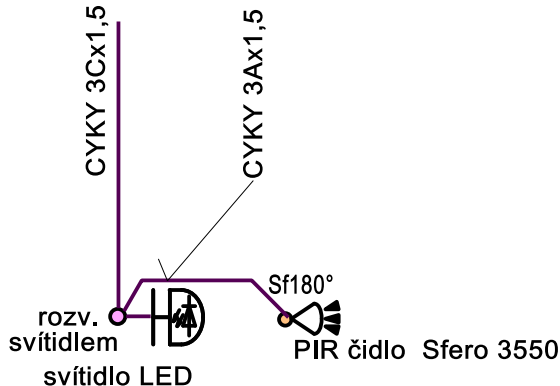

Zapojení časového spínače SMR-T instaluje se pod strojek spínače nebo tlačítka 1/0

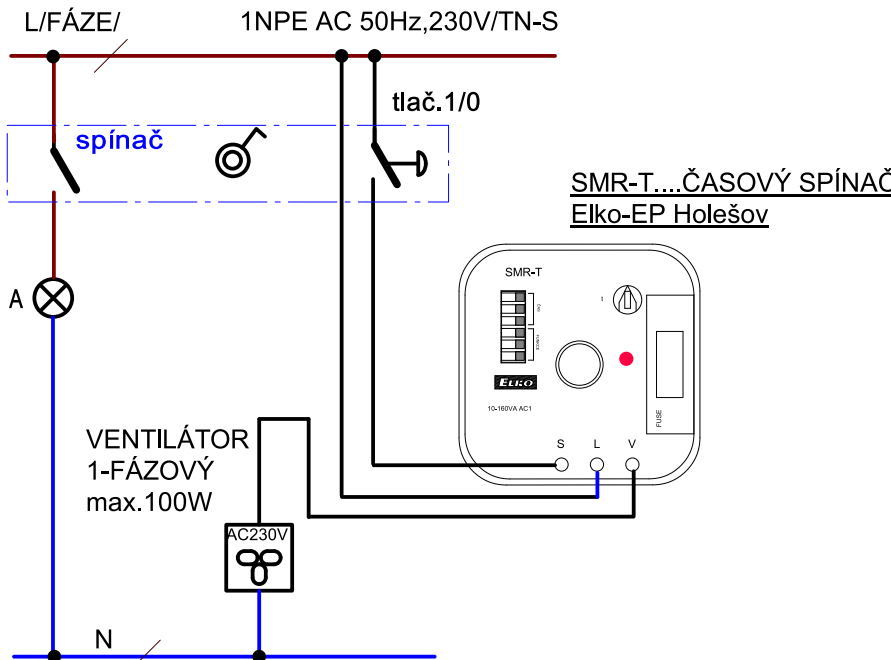

spínač 10A/230V fazení 6+ tlačítko 1/0; IP 20; v = 1100mm + čas.spínač SMR-T

uzemnění a hlavní pospojování : H07V-U 16zž

- audiotelefon nástěnný součást sady 4K-2S v=1300mm

HLAVNÍ PROJEKTANT Ing. Dalibor KLUSÁČEK místo Mikulov na Moravě stavebník	VYPRACOVAL Ing. Josef HÁJEK KRAJ: Jihomoravský	OK ATELIER s.r.o. 690 02 Břeclav, Pod zámkem 2881/5 IČ : 6074 4456 formát měřítko DATUM ÚČEL ČÍS.ZAK. Č.VÝKR. D.1.4.e.5
Město Mikulov, Náměstí 1, 69220, IČO 00283347		1 : 50 02/2017 DPS 170203 PARÉ Č.
AKCE : Stavební úpravy domu Mikulov, Zámecká 49/7		
Technika prostředí staveb		
OBSAH : 1.NP, 2.NP, 3.NP: silnoproud-elektroinstalace		