


TABULKA MÍSTNOSTÍ


Č.M.	NÁZEV MÍSTNOSTI	m²	PODLAHA/SKLADBA	ÚPRAVA POVRCHU	STŘOP	POZNÁMKA
2.01	OBÝV. POKOJ + KK	30,76	DŘEV. VILYSY	S02 ŠTUKOVÁ OMÍTKA	SDK PODHLED	DŘEV. LIŠTA
2.02	HALA	7,15	DŘEV. VILYSY	S03 ŠTUKOVÁ OMÍTKA	SDK PODHLED	DŘEV. LIŠTA
2.03	POKOJ	10,05	DŘEV. VILYSY	S03 ŠTUKOVÁ OMÍTKA	SDK PODHLED	DŘEV. LIŠTA
2.04	KOUPELNA + WC	6,14	KERAMICKÁ DLAŽBA	S08 ŠTUK / KERAM. OBKLAD	SDK PODHLED	KERAM. SOKL
2.05	HALA	11,84	KERAMICKÁ DLAŽBA	S03 ŠTUKOVÁ OMÍTKA	SDK PODHLED	KERAM. SOKL
2.06	OBÝV. POKOJ	34,51	DŘEV. VILYSY	S04 ŠTUKOVÁ OMÍTKA	SDK PODHLED	DŘEV. LIŠTA
2.07	LOŽNICE	13,12	DŘEV. VILYSY	S05 ŠTUKOVÁ OMÍTKA	OPR. STĚVÁJÍCÍHO	DŘEV. LIŠTA
2.08	KOUPELNA	5,74	KERAMICKÁ DLAŽBA	S06 ŠTUK / KERAM. OBKLAD	SDK PODHLED	KERAM. SOKL
2.09	WC	2,17	KERAMICKÁ DLAŽBA	S07 ŠTUK / KERAM. OBKLAD	OPR. STĚVÁJÍCÍHO	KERAM. SOKL
2.10	KUCHĚNĚ	13,12	DŘEV. VILYSY	S05 ŠTUKOVÁ OMÍTKA	OPR. STĚVÁJÍCÍHO	DŘEV. LIŠTA

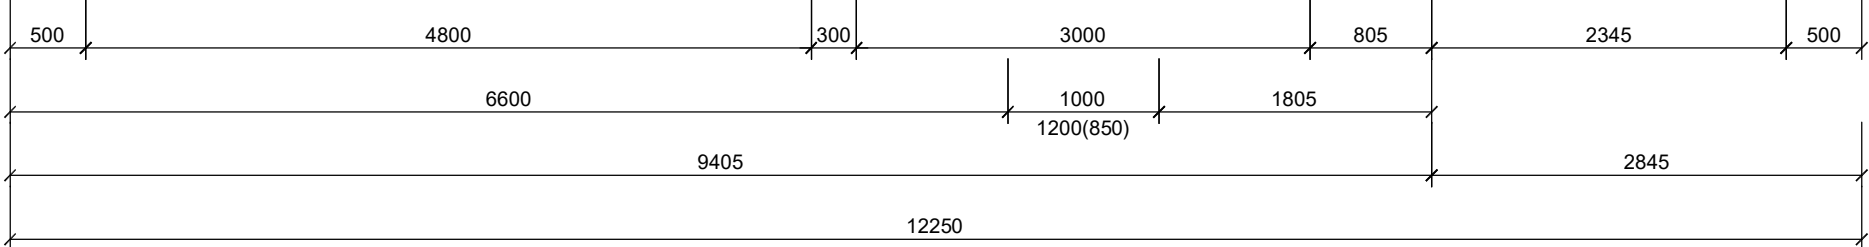

- LEGENDA MATERIÁLŮ**
- stěna / zdivo
  - železobeton
  - broušený cihelný blok 11,80, 11,5mm na maltu pro tenkostěnné spáry
  - broušený cihelný blok 11,250, 300 na maltu pro tenkostěnné spáry
  - chliva piná CP P15-20 na M2,5
  - sádkobeton
  - tepelná izolace
  - zvluková izolace
  - dřevěný oklad
  - plekty
  - otvory
  - dveře
  - stěna
  - vestavěný interier
  - nadševník
  - zámečnické výrobky
  - klempřířské výrobky
  - oklad

VÝPIS PŘEKLADŮ 2.NP

RZP 119/12/24 V	3ks
RZP 119/7/24 P	2ks
RZP 119/14/24 V	2ks
I 200 DL.4450	2ks
I 180 DL.2425	1ks
IPE 160 DL.3300	1ks
IPE 160 DL.3100	1ks

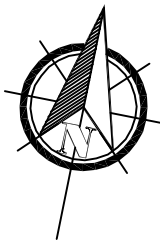

ZODP. PROJEKTANT	VYPRACOVAL	KRESLIL
Ing. Dalibor KULŠÁČEK	Ing. arch. Radim VÍTEK, Tomáš ŠÍZ	Tomáš ŠÍZ
OBEČ:	Mikulov	
INVESTOR:	Bytové družstvo Mikulov	
AKCE:	STAVEBNÍ ÚPRAVY DOMU ZÁMEČKÁ 49/7, MIKULOV	
Místo stavby:	k.ú. Mikulov, parc. č. 70	
OBSAH:	PŮDORYS 2.NP - NOVÝ STAV	
		ČÍS.ZAK. 2017/055
		Č. VÝKR. PARÉ Č.
		D 1.1. b. 12

**OK**  
atelier

Pod zámkem 2881/5  
690 02 BŘECLAV  
Tel: 519440551