
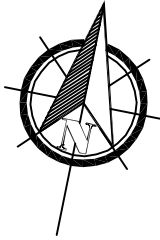


TABUĽKA MIESTNOSTÍ

Č.M.	NAZEV MIESTNOSTI	m²	PODLAHA
2.01	CHODBA	11,18	DLAŽBA
2.02	CHODBA	3,32	KERAMICKÁ DLAŽBA
2.03	KOUPELNA	3,16	KERAMICKÁ DLAŽBA
2.04	KOUPELNA	5,74	KERAMICKÁ DLAŽBA
2.05	WC	1,0	KERAMICKÁ DLAŽBA
2.06	SKLAD / TECH. MIESTNOST	1,23	KERAMICKÁ DLAŽBA
2.07	OBÝVAČI POKOJ / KUCHYŇE	21,6	KERAMICKÁ DLAŽBA
2.08	LOŽNICE	16,1	KERAMICKÁ DLAŽBA
2.09	POKOJ	8,4	KERAMICKÁ DLAŽBA
2.10	POKOJ	17,15	PVC / KOBEREC
2.11	POKOJ	19,78	PVC / KOBEREC
2.12	KUCHYŇE	7,88	KERAMICKÁ DLAŽBA
2.13	POKOJ	10,14	PVC / KOBEREC

LEGENDA MATERIÁLŮ

- stávající zděno
- podobetonové tvárnice tl. 100mm
- příklady

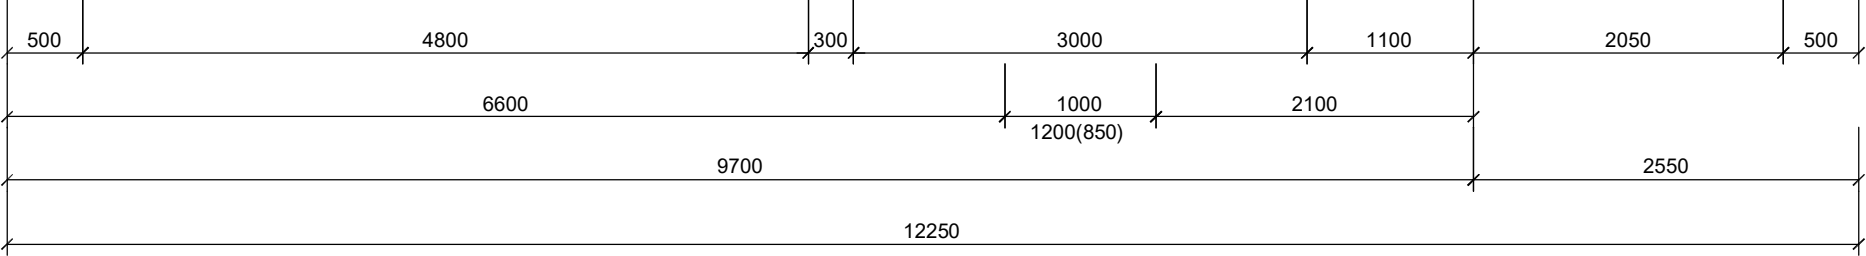

ZODP. PROJEKTANT	VYPRACOVAL	KRESLIL
Ing. Dalibor KULŠÁČEK	Ing. arch. Radim VÍTEK, Tomáš ČIZ	Tomáš ČIZ
OBEČ:	Mikulov	
INVESTOR:	Bytové družstvo Mikulov	
AKCE:	STAVEBNÍ ÚPRAVY DOMU ZÁMECKÁ 49/7, MIKULOV	
Místo stavby:	k.ú. Mikulov, parc. č. 70	
OBSAH:	PŮDORYS 2.NP - STÁVAJÍCÍ STAV	
ČÍS. ZAK.	207/055	
Č. VÝKR.	PÁŘ. Č.	
D 1.1.b.2		

OK

atelier

Pod zámkem 2881/5
690 02 BŘECLAV
Tel: 519440551

1:50

22/2017

DPS