Schéma výztuže základu a stěny (M1:50)

Svislý příčný řez

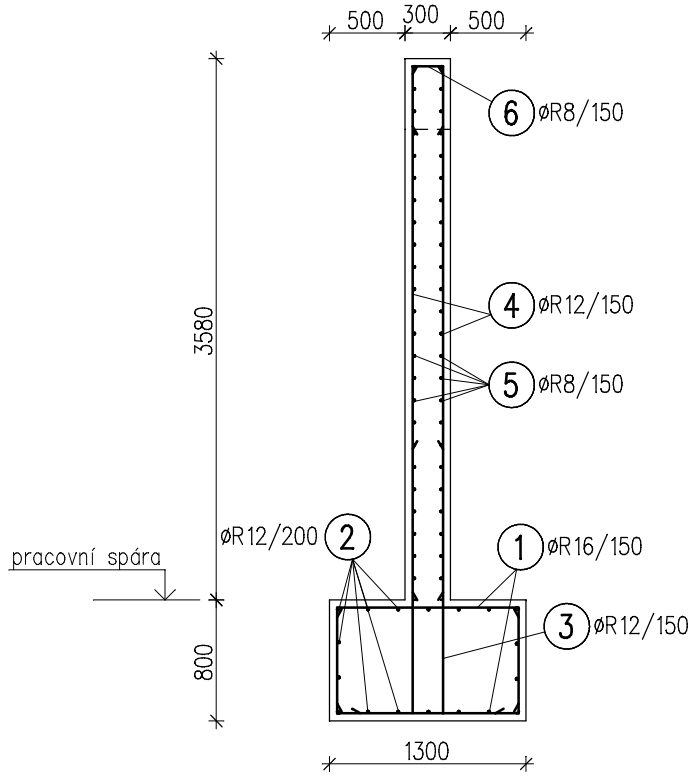

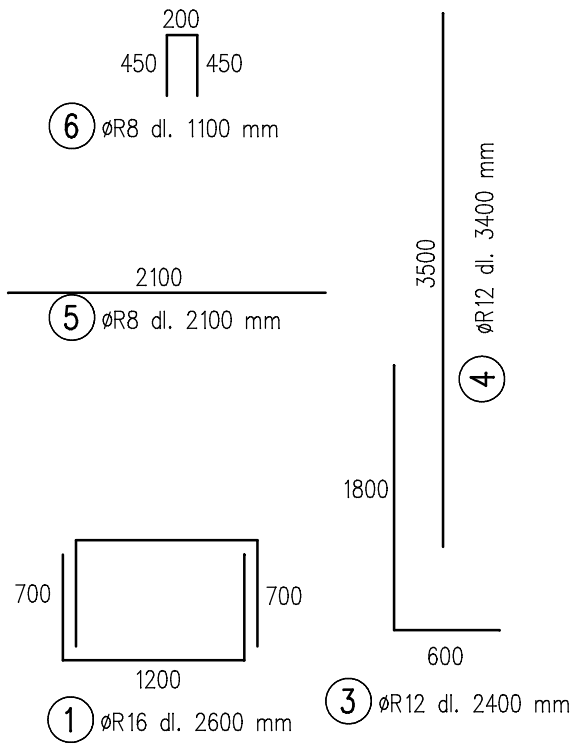

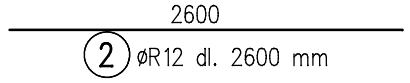

Stěna - vodorovný řez

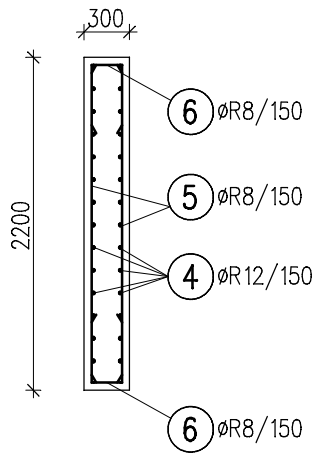

Informativní výpis výztuže pro 1 patku a 1 stěnu

Pol.	ø	Délka plocha	Ks	Délka jednotlivě [m]		
				R8	R12	R16
1	R16	2,60	38			98,80
2	R12	2,60	18		46,80	
3	R12	2,40	30		72,00	
4	R12	3,50	30		105,00	
5	R8	2,10	50	105,00		
6	R8	1,10	63	69,30		
Délka celkem [m]				174,30	223,80	98,80
Hmotnost [kg/m]				0,395	0,888	1,578
Hmotnost ø jednotlivě [kg]				68,85	198,73	155,91
Hmotnost celkem [kg]				423,5		

Výztuž: B 500B (10 505 - R)

Základové patky:
Beton dle ČSN EN 206: C20/25 - XC2
Krytí výztuže: 35 mm

Stěny:
Beton dle ČSN EN 206: C30/37 - XC4, XF1
Krytí výztuže: 35 mm

Zodp. projektant:	Ing. Adam Kurdík	ADAM KURDÍK AUTORIZOVANÝ INŽENÝR PRO POZEMNÍ STAVBY, STATIKU A DYNAMIKU STAVEB Sklepní 253, 691 42 Valtice mobil: +420 776 105 330 kurdik@kurdik.cz	
Vypracoval:	Ing. Adam Kurdík		
Investor:	Město Mikulov		
Místo:	Parc. č. 277/2, Mikulov	Datum: VII/2016	Paré č.:
Akce:	Mikulov, parkoviště - Vrchlického	Formát:	
		Stupeň: DSP	
		Zak. č.: 16-020	
Obsah:	C.2 Architektonicko-stavební řešení Schéma výztuže	Měřítko: 1:50	Příloha č.: C.2.6